


Használaton
kívüli helyiség


MŰHELY 1

MŰHELY 2

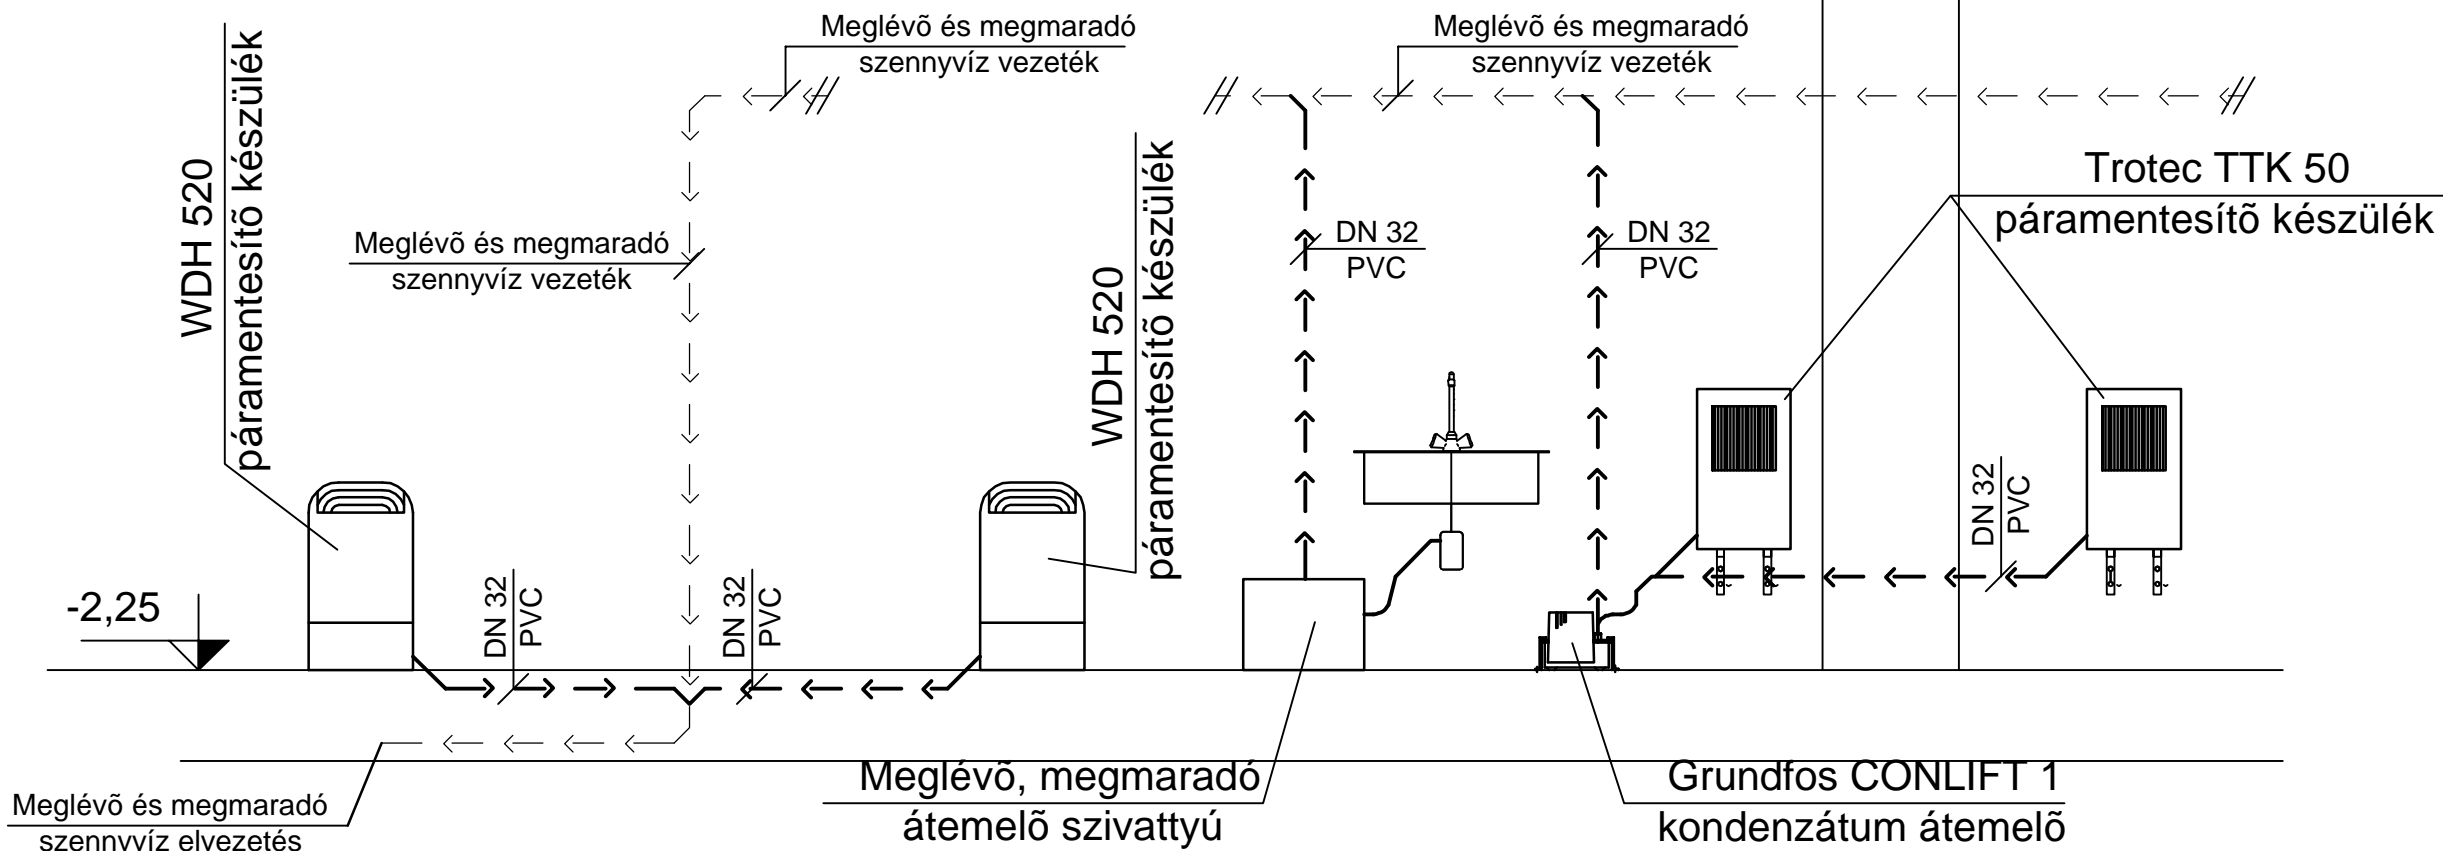

Korongozó
kerámia műhely

Plasztikai
kerámia műhely

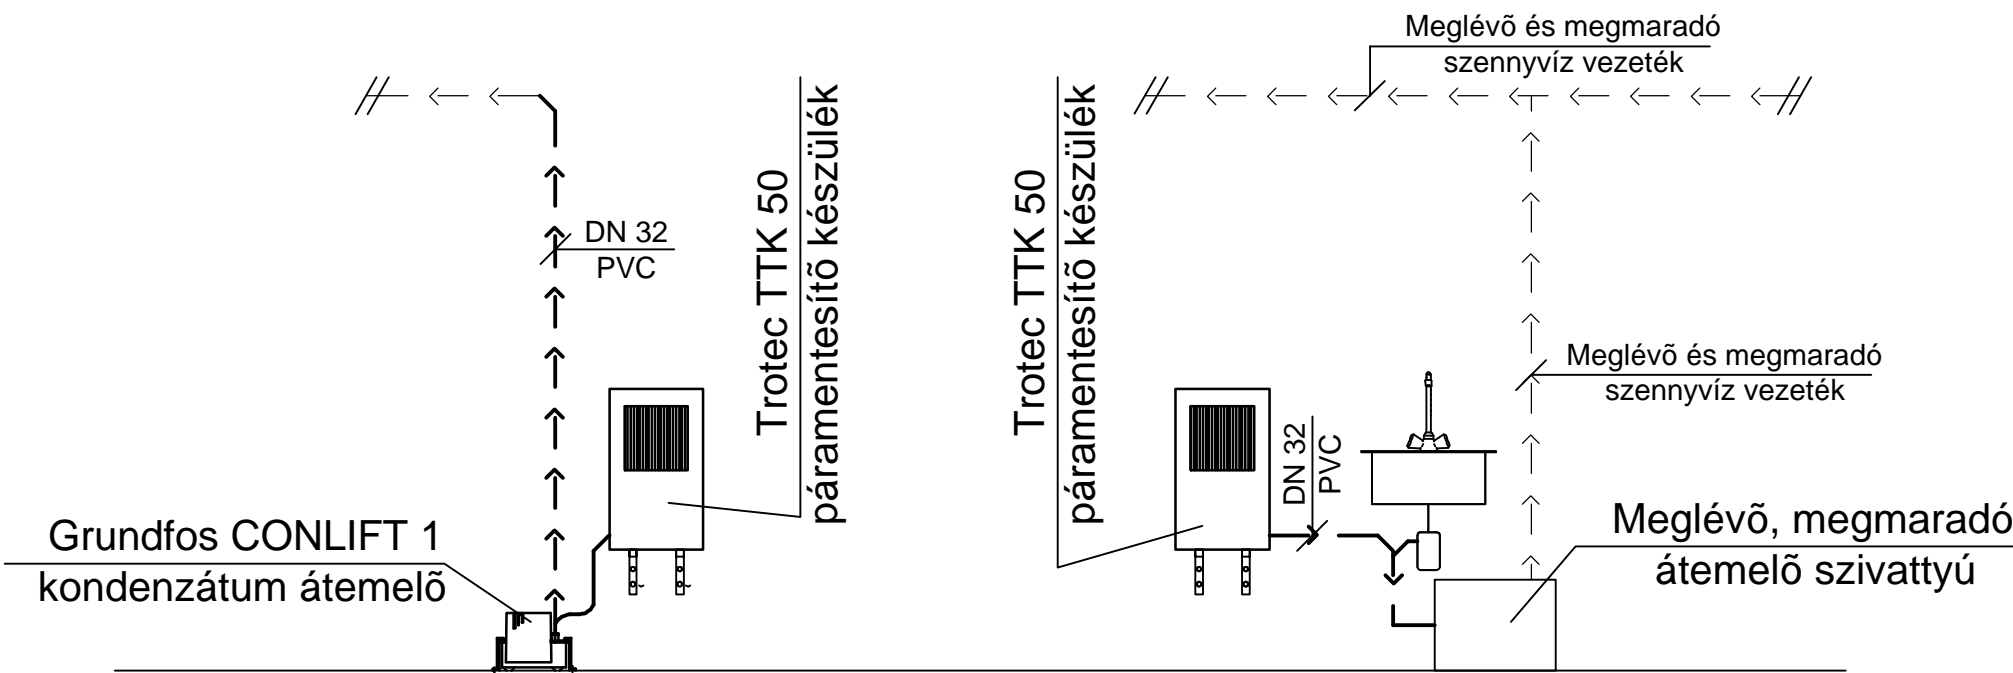

Jelmagyarázat: -tervezett szennyvíz vezeték -meglévő szennyvíz vezeték		
Projekt neve: SZTE-Rajzi tanszek		
Projekt száma: 1213		
Létesítmény: SZTE Rajz - Művészettörténet Tanszék 6723 Szeged, Brüsszeli krt. 37.		
Építető: Szegedi Tudományegyetem 6720 Szeged, Dugonics tér 13. Tel: 06-62-544-000		
Építető:		
Építető:		
Építető:		
TERVEZŐ: TOP-KVALITÁS KFT. 2800 TATABÁNYA, Bakony u. 1/1. Email: topkvalitas@topkvalitas.com Tel: 36-20-264-8561;Fax: 36-1-216-3668		
Építész felelős tervező okl. építészmérnök	Ruskó Tamás É-03-0271	
Épülegépész felelős tervező okl. gépészmérnök	Dr. Schultzz Andrea EG-G-Tell-13-8551	
Statikus felelős tervező okl. építőmérnök	Csató György T-T-13-5724	
Elektromos felelős tervező okl. villamosmérnök	Iszak Lajos V-T-Tell-01-6374	
Épületgépész munkatárs okl. gépészmérnök	Báthory Péter	
Rajzmegnevezés és: PÁRAMENTESÍTÉS FÜGGŐLEGES CSŐTERV		
Tervfajta: Kiviteli terv		
Lépték:	1:50	Dátum: 2013. január
Rajzszám: G-02		