


B szárny

Helyrajzi szám: 12299, területe 2011 m<sup>2</sup>  
 Szeged, Kossuth Lajos sgt.35.  
 alagsor alaprajz  
 készült: 2007. szeptember

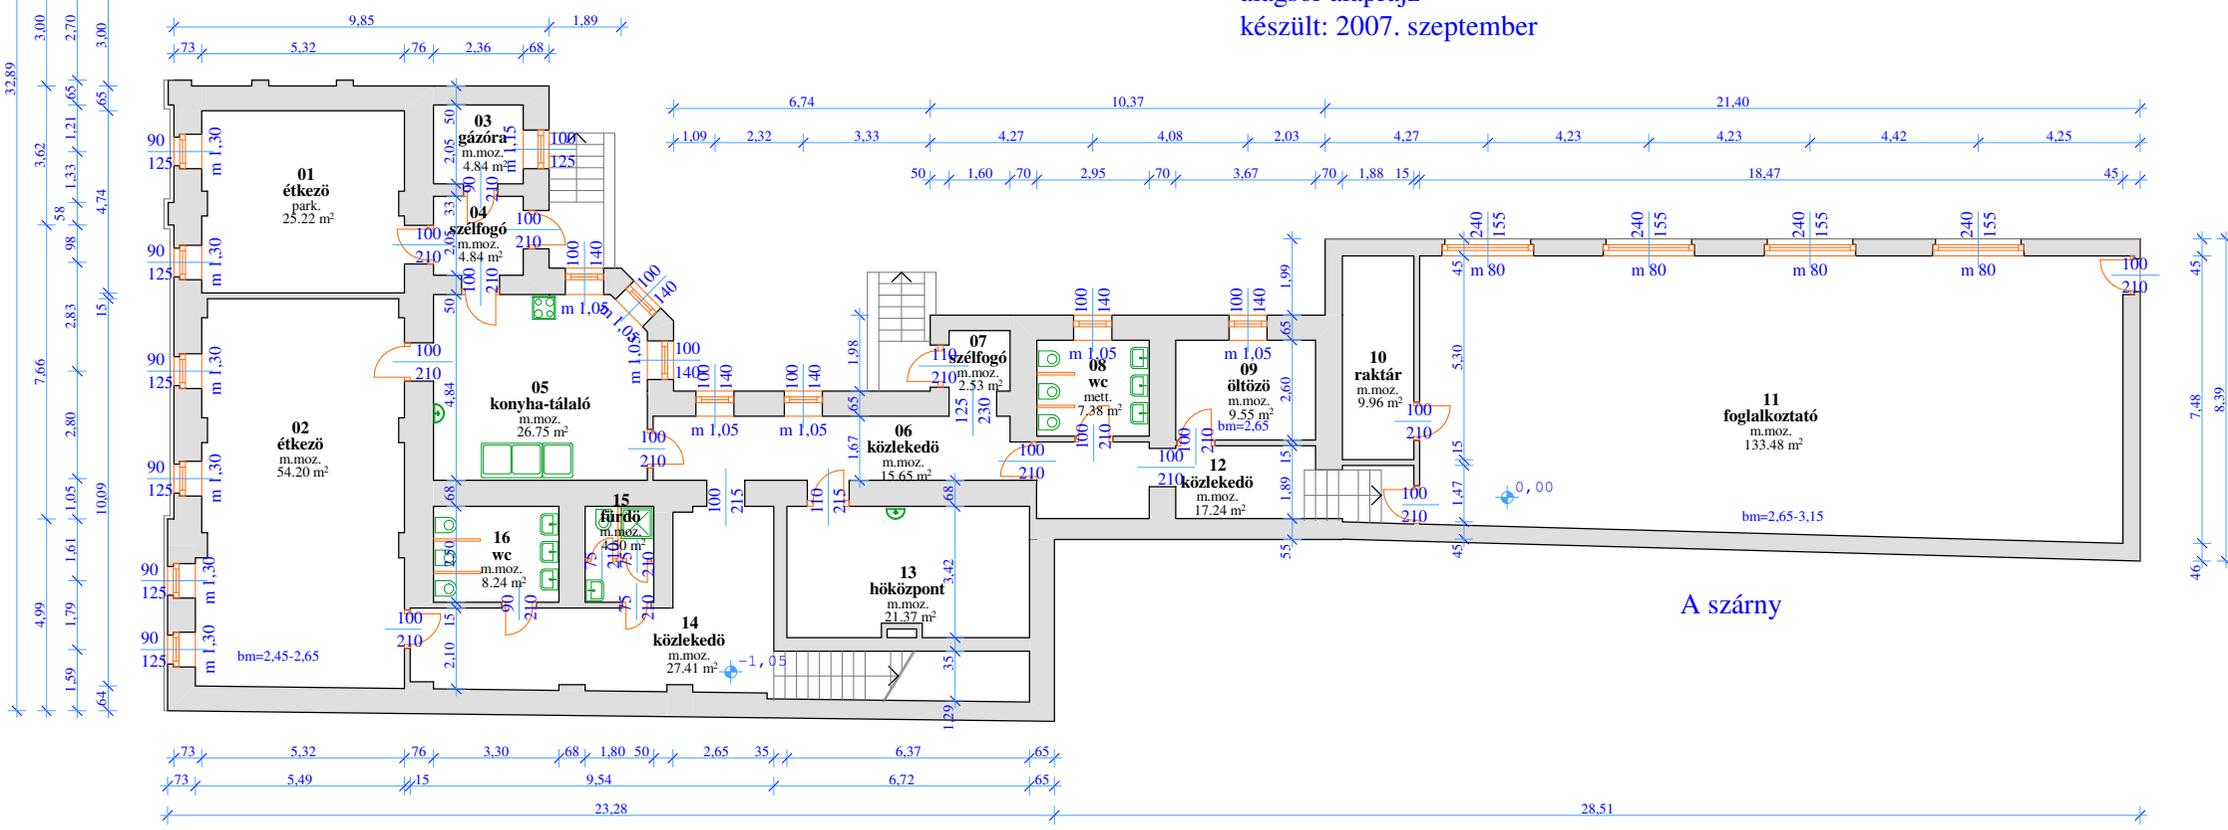

A szárny