


ÉRINTÉSVÉDELEM: TN + ÁVK

7	KOZLEKEDO	3.81m2
8	MOSDO	2.90m2
13	KEMENYTISZ.ALAGUT	3.18m2
14	EL.KAPCS.	4.40m2

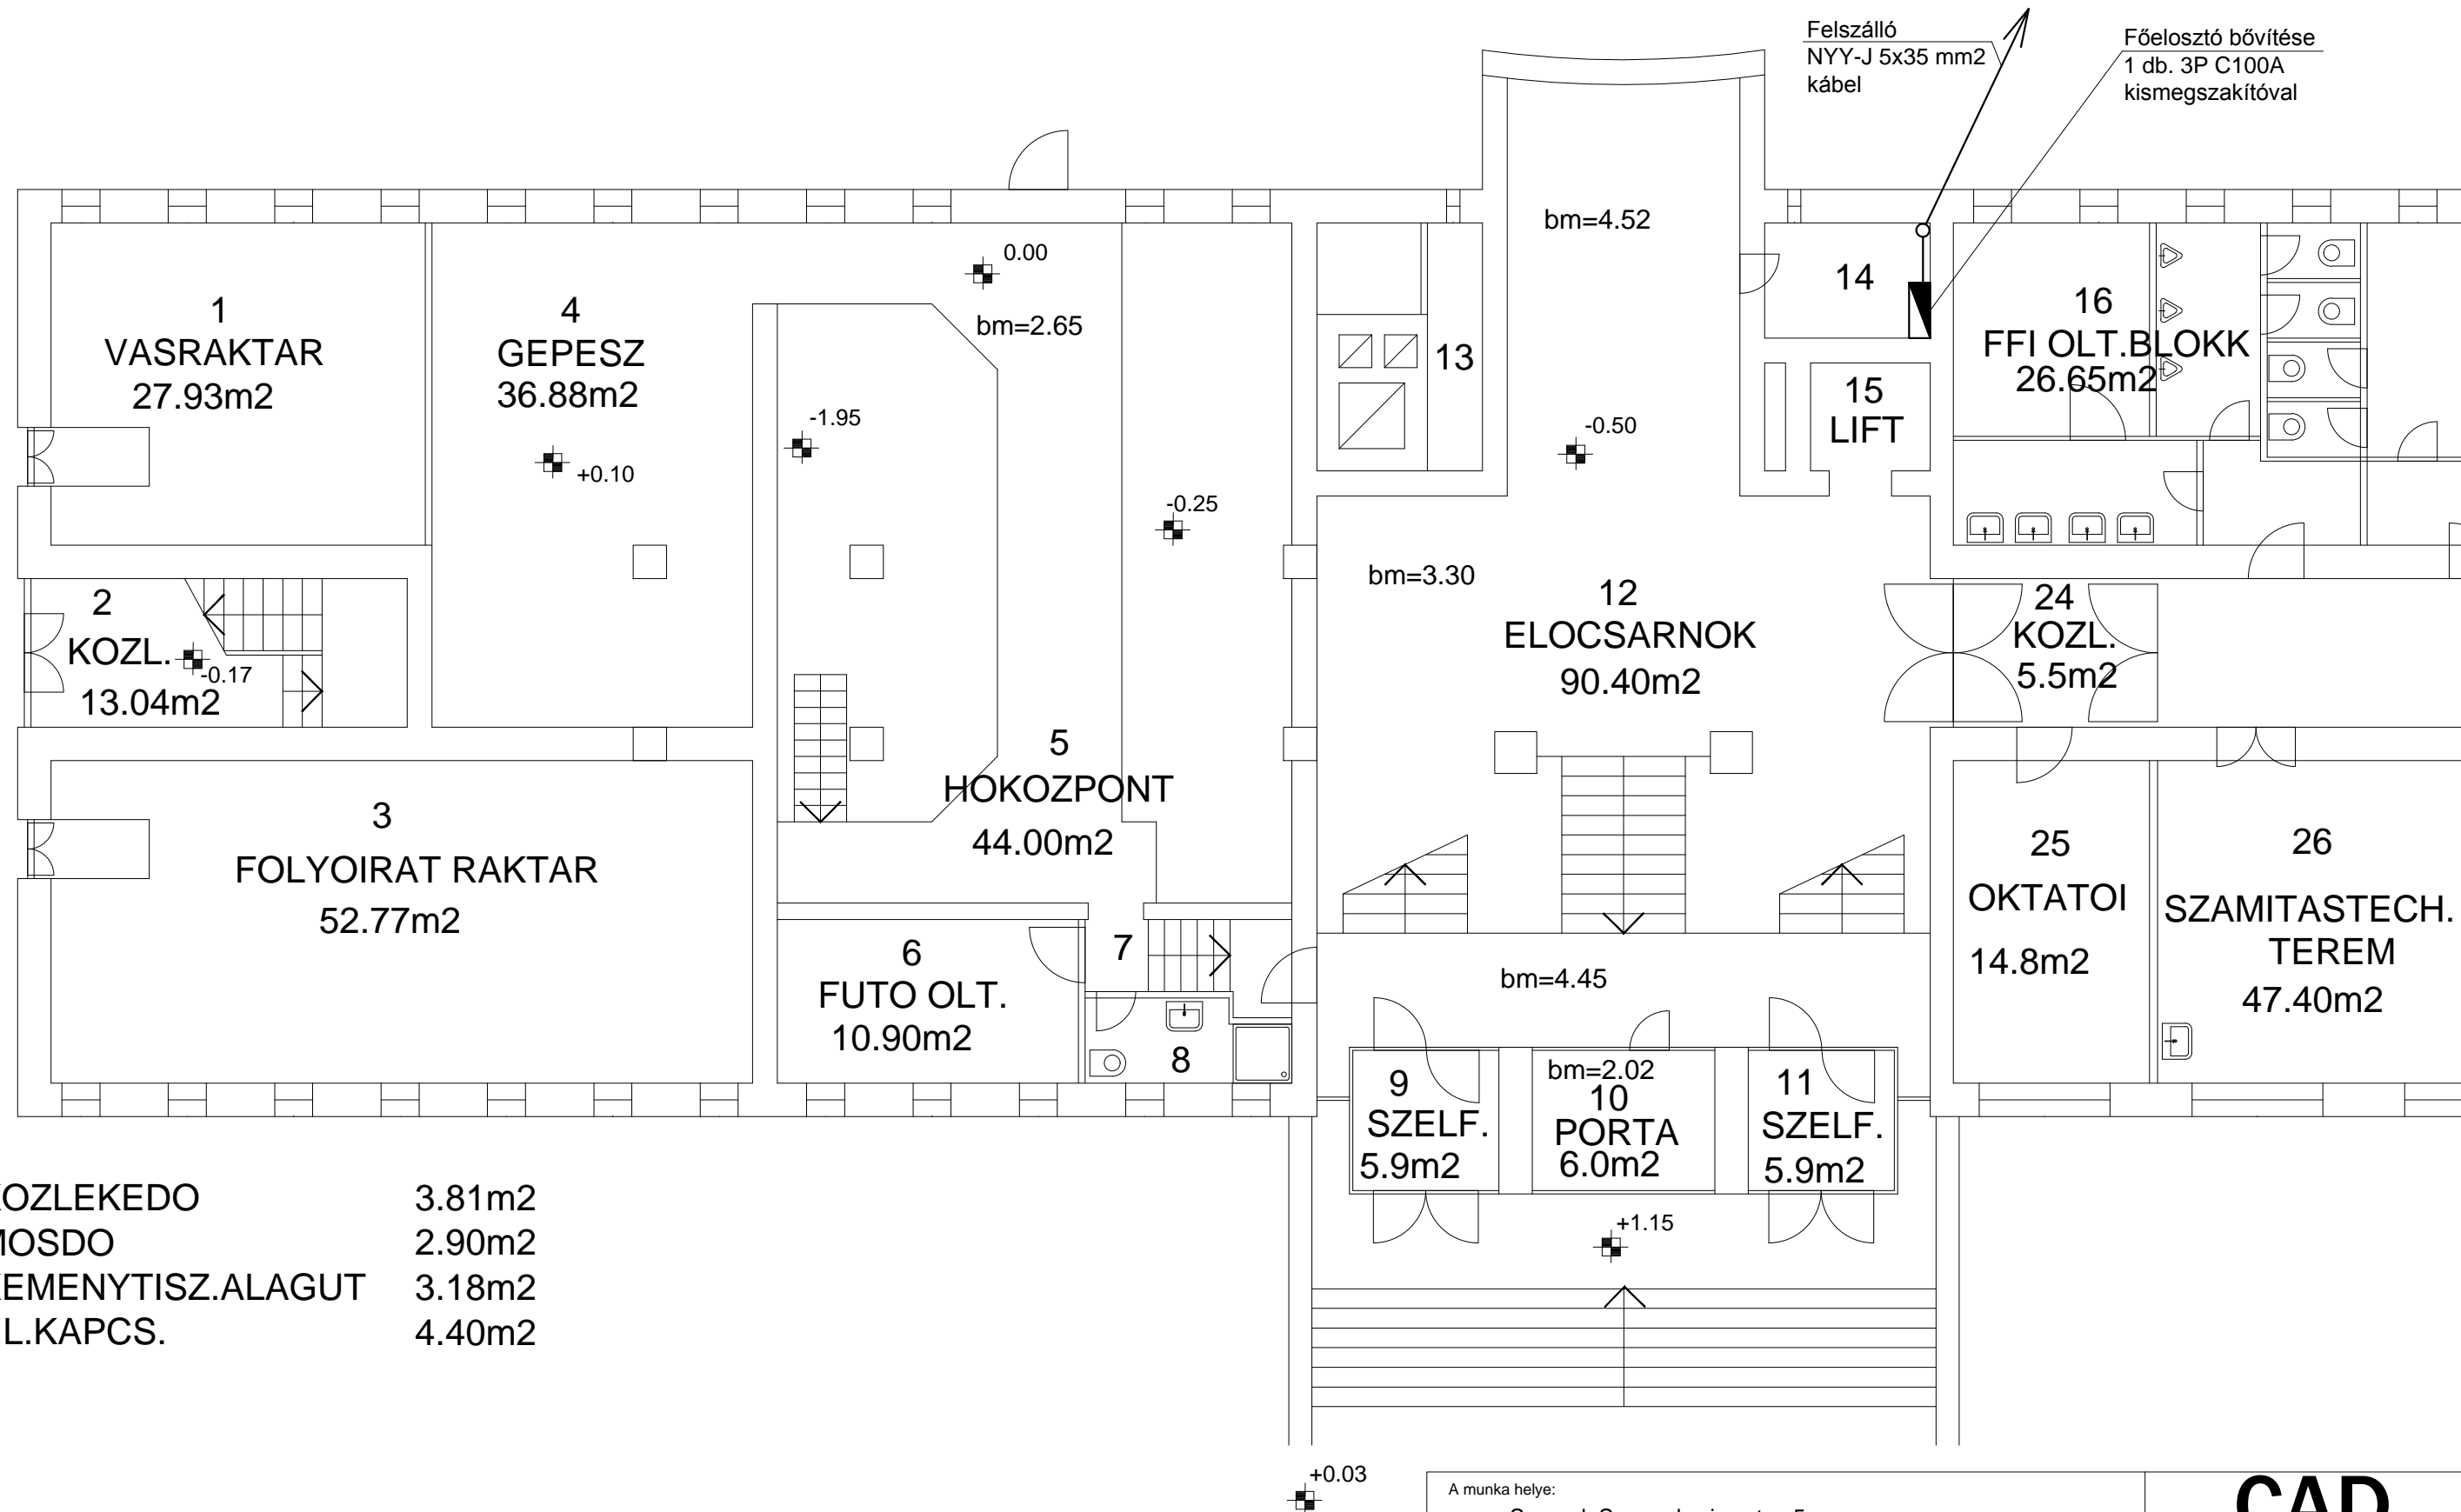

A munka helye: Szeged, Semmelweiss utca 5.			<div>CAD form</div> <div>Tervező és Szolgáltató Bt. 6771 Szeged, Magtár köz 3.</div>
A munka megnevezése: Teleki Blanka kollégium - konyha felújítás			
Rajz megnevezése : Alagsor elektromos kiviteli terve			
Tervező: Szalóki Tamás V-T 06-0733/H-1831/09			
Szerkesztő: Eke Péter		Rajzoló: Eke Péter	Rajzszám: CAD_2014_038_02_01
			Méretarány: 1:100
			Dátum: 2014.04.