


Toshiba RAS inverteres
multi kültéri
RAS-5M34UAV-E1
Qh/Qf=10/12kW

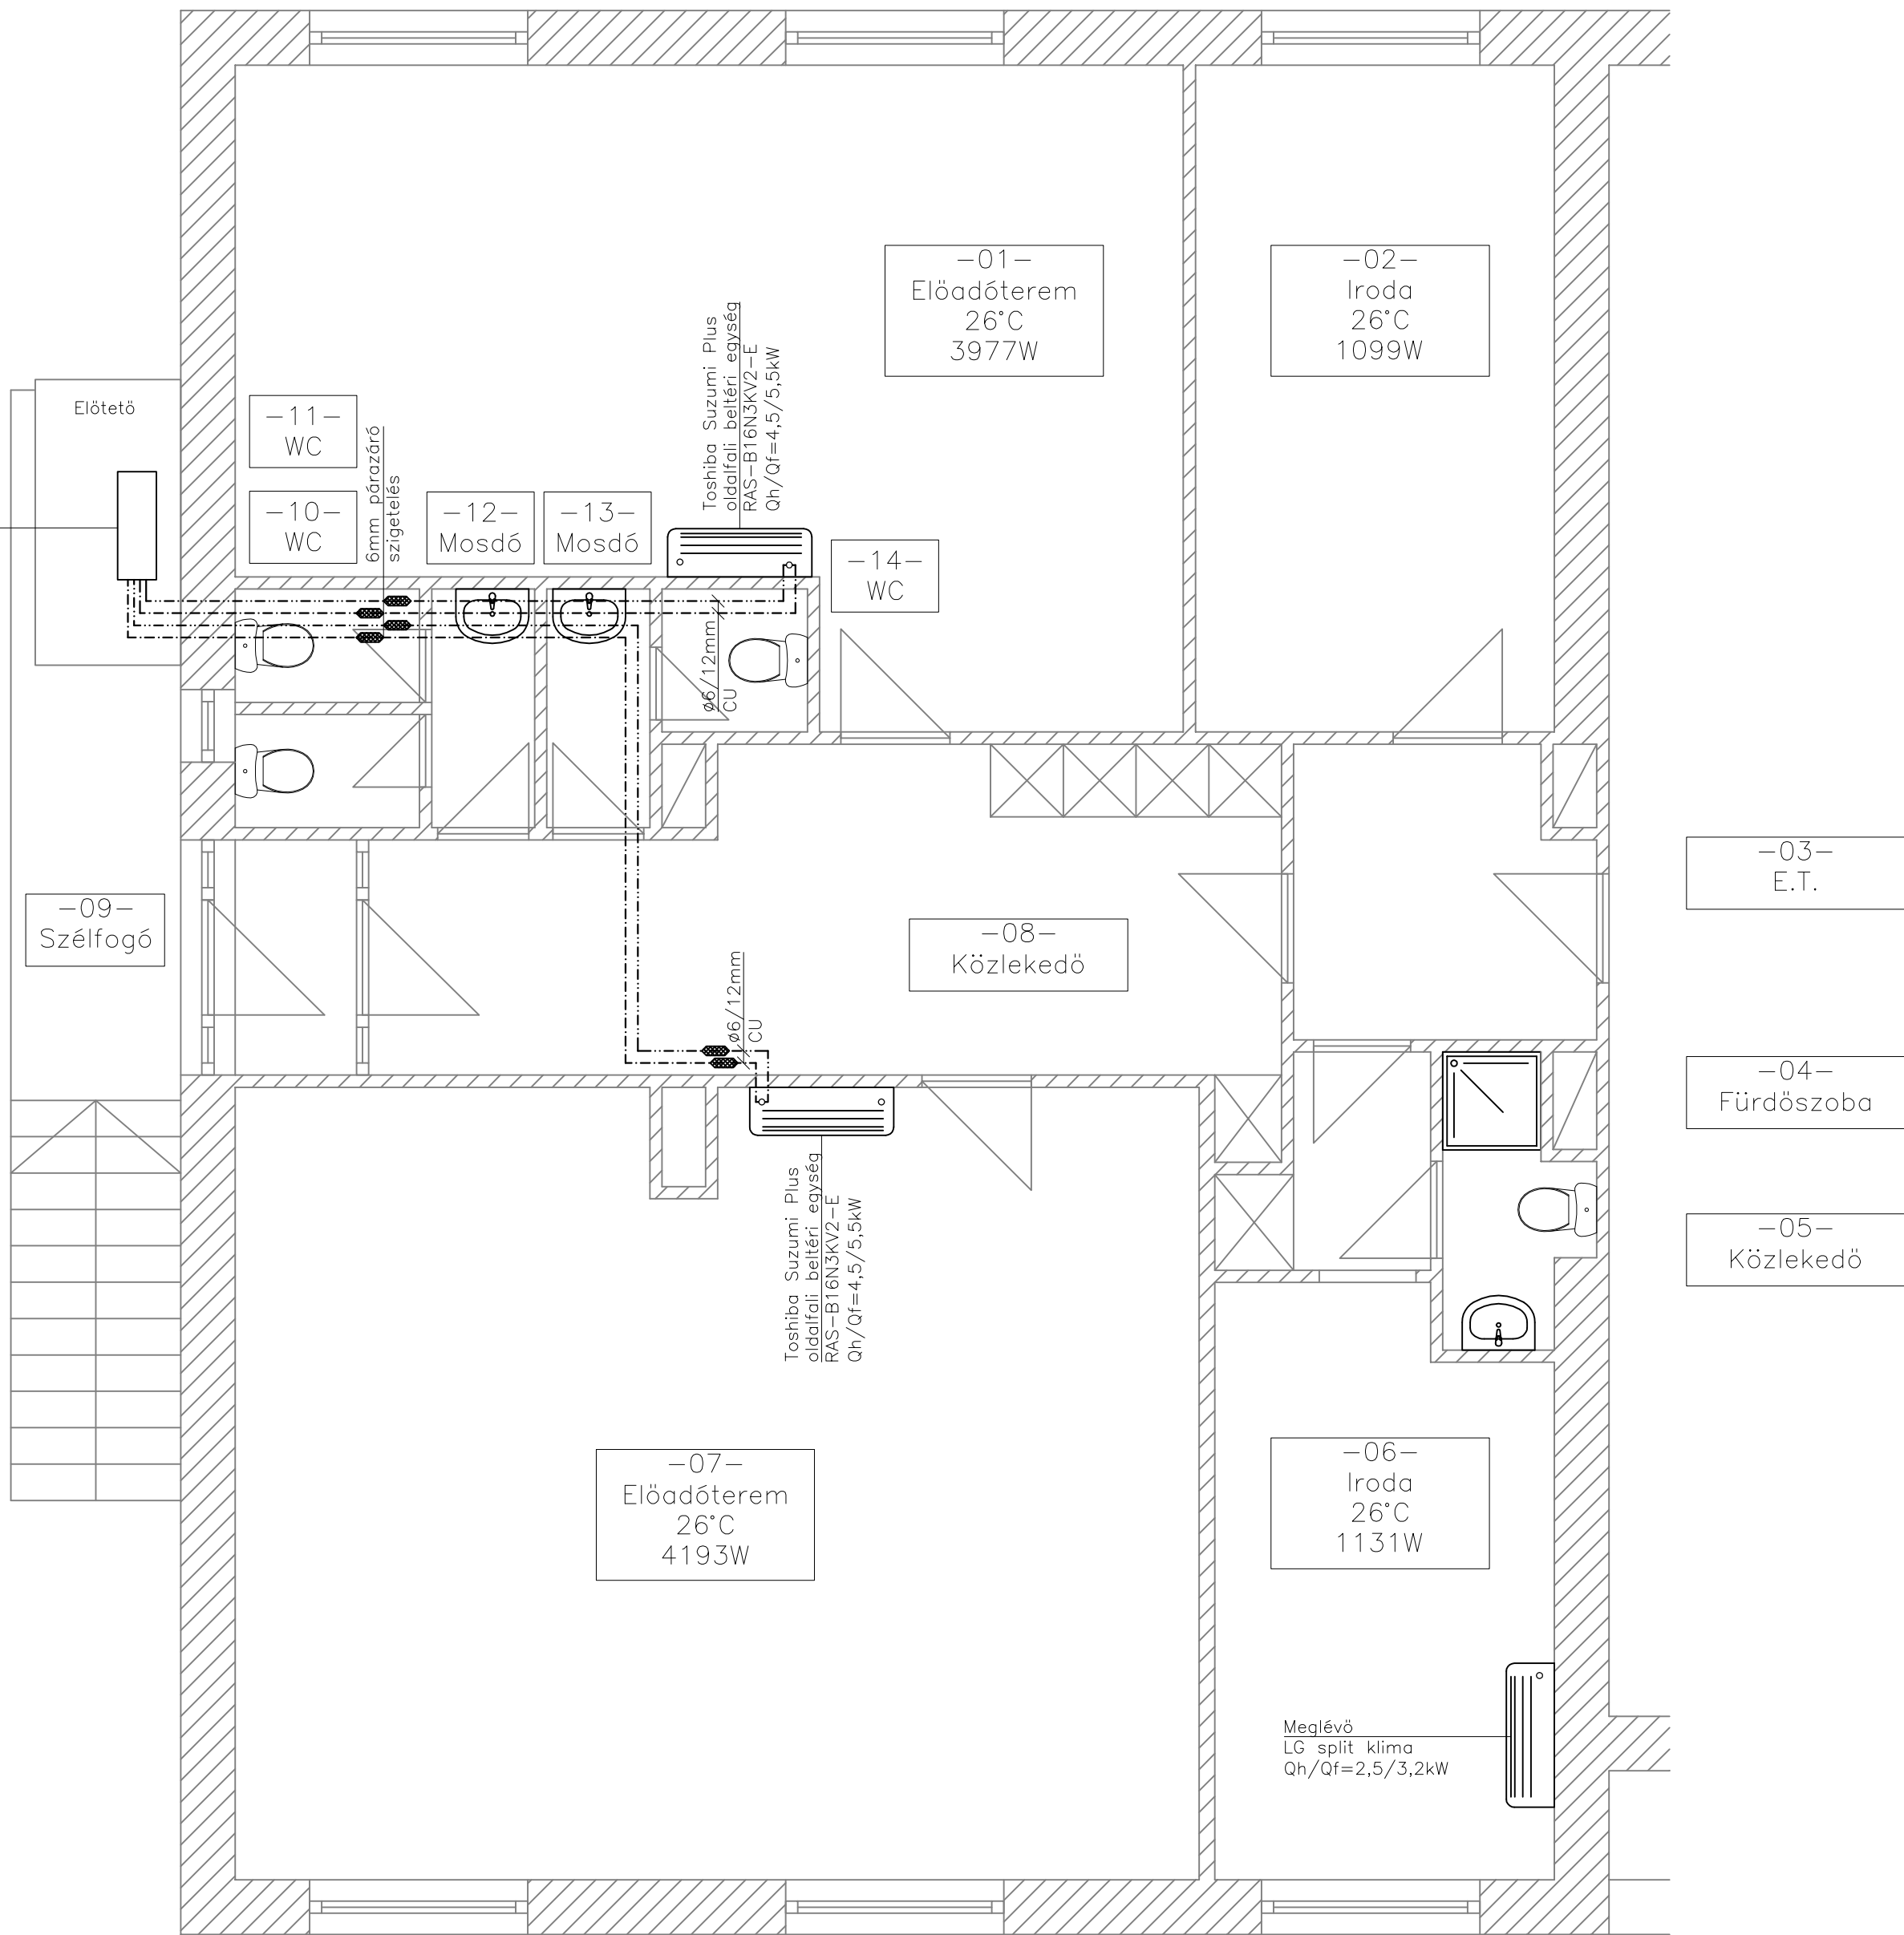

JELMAGYARÁZAT:

- - - - - Klíma előremenő
- - - - - Klíma visszatérő

MEGJEGYZÉSEK:

A split klímák felszerelését csak arcképes zöldkártyás klíma szerelői iگاolvánnyal rendelkező szakember végezheti.
A csővezeték vezetésénél, az olajcsapdák elhelyezésénél figyelembe kell venni a gyártói utasításokat.

A tervek megbízóval jóvá kell hagyatni, nem ellenjegyzett tervekkel történő kivitelezésért felelősséget nem vállalunk!

A kivitelezéskor legyártandó, megrendelő berendezések, szerelvények mennyisége, gyártása és beépíthetősége a munka megkezdése előtt ellenőrizendő! A szerelési előírások betartása szigorúan kötelező!

A vezeték tisztított réz anyagú vezetékek. A beépítésre kerülő anyagok eltérhetnek a terven szereplőtől, ha azzal műszakilag egyenértékű.



Terv-M Épületgépészet
6724, Szeged, Rákusi krt. 31.
tel.: 30/325-49-97
e-mail: info@terv-m.hu

Cím: SZTE Gyógyszertudományi kar
Semmelweis kollégium
6725, Szeged, Semmelweis u. 4.
hrsz. 3724

Munka megnevezése:
Oktató helyiségek gépészeti terve

Rajz megnevezése:
Hűtés terv alaprajz

Tervező:
Magyar Zoltán László G/06-1090

Munkaszám: TVM-14-007. Verziószám: v 2.0 Terv fajtája: Kiviteli

Dátum: 2014.05. Méretarány: M. 1:50 Rajzsám: GH-01