SZTE FÖLDRAJZI - FÖLDTANI TANSZÉKCSOPORT
Szeged, Egyetem u. 2. sz.
I. EMELETI HELYISÉGEINEK RÉSZLEGES BELSŐ ÁTALAKÍTÁSA
ÉPÍTÉSI ENGEDÉLYEZÉSI TERV

2014. augusztus hó

ÁLLAPOT ALAPRAJZ
I. EMELET
M=1:100

Megbízó: **Szegedi Tudományegyetem**
6720 Szeged, Dugonics tér 13.
Felelős tervező: **Sipos György** É-1-06-0110
Munkatárs: Simó Anna É 06-0390
tér és forma Tér és Forma Kft. 6771 Szeged, Magtár köz 1.
Tel.: 550-735 email: teresforma@gmail.com
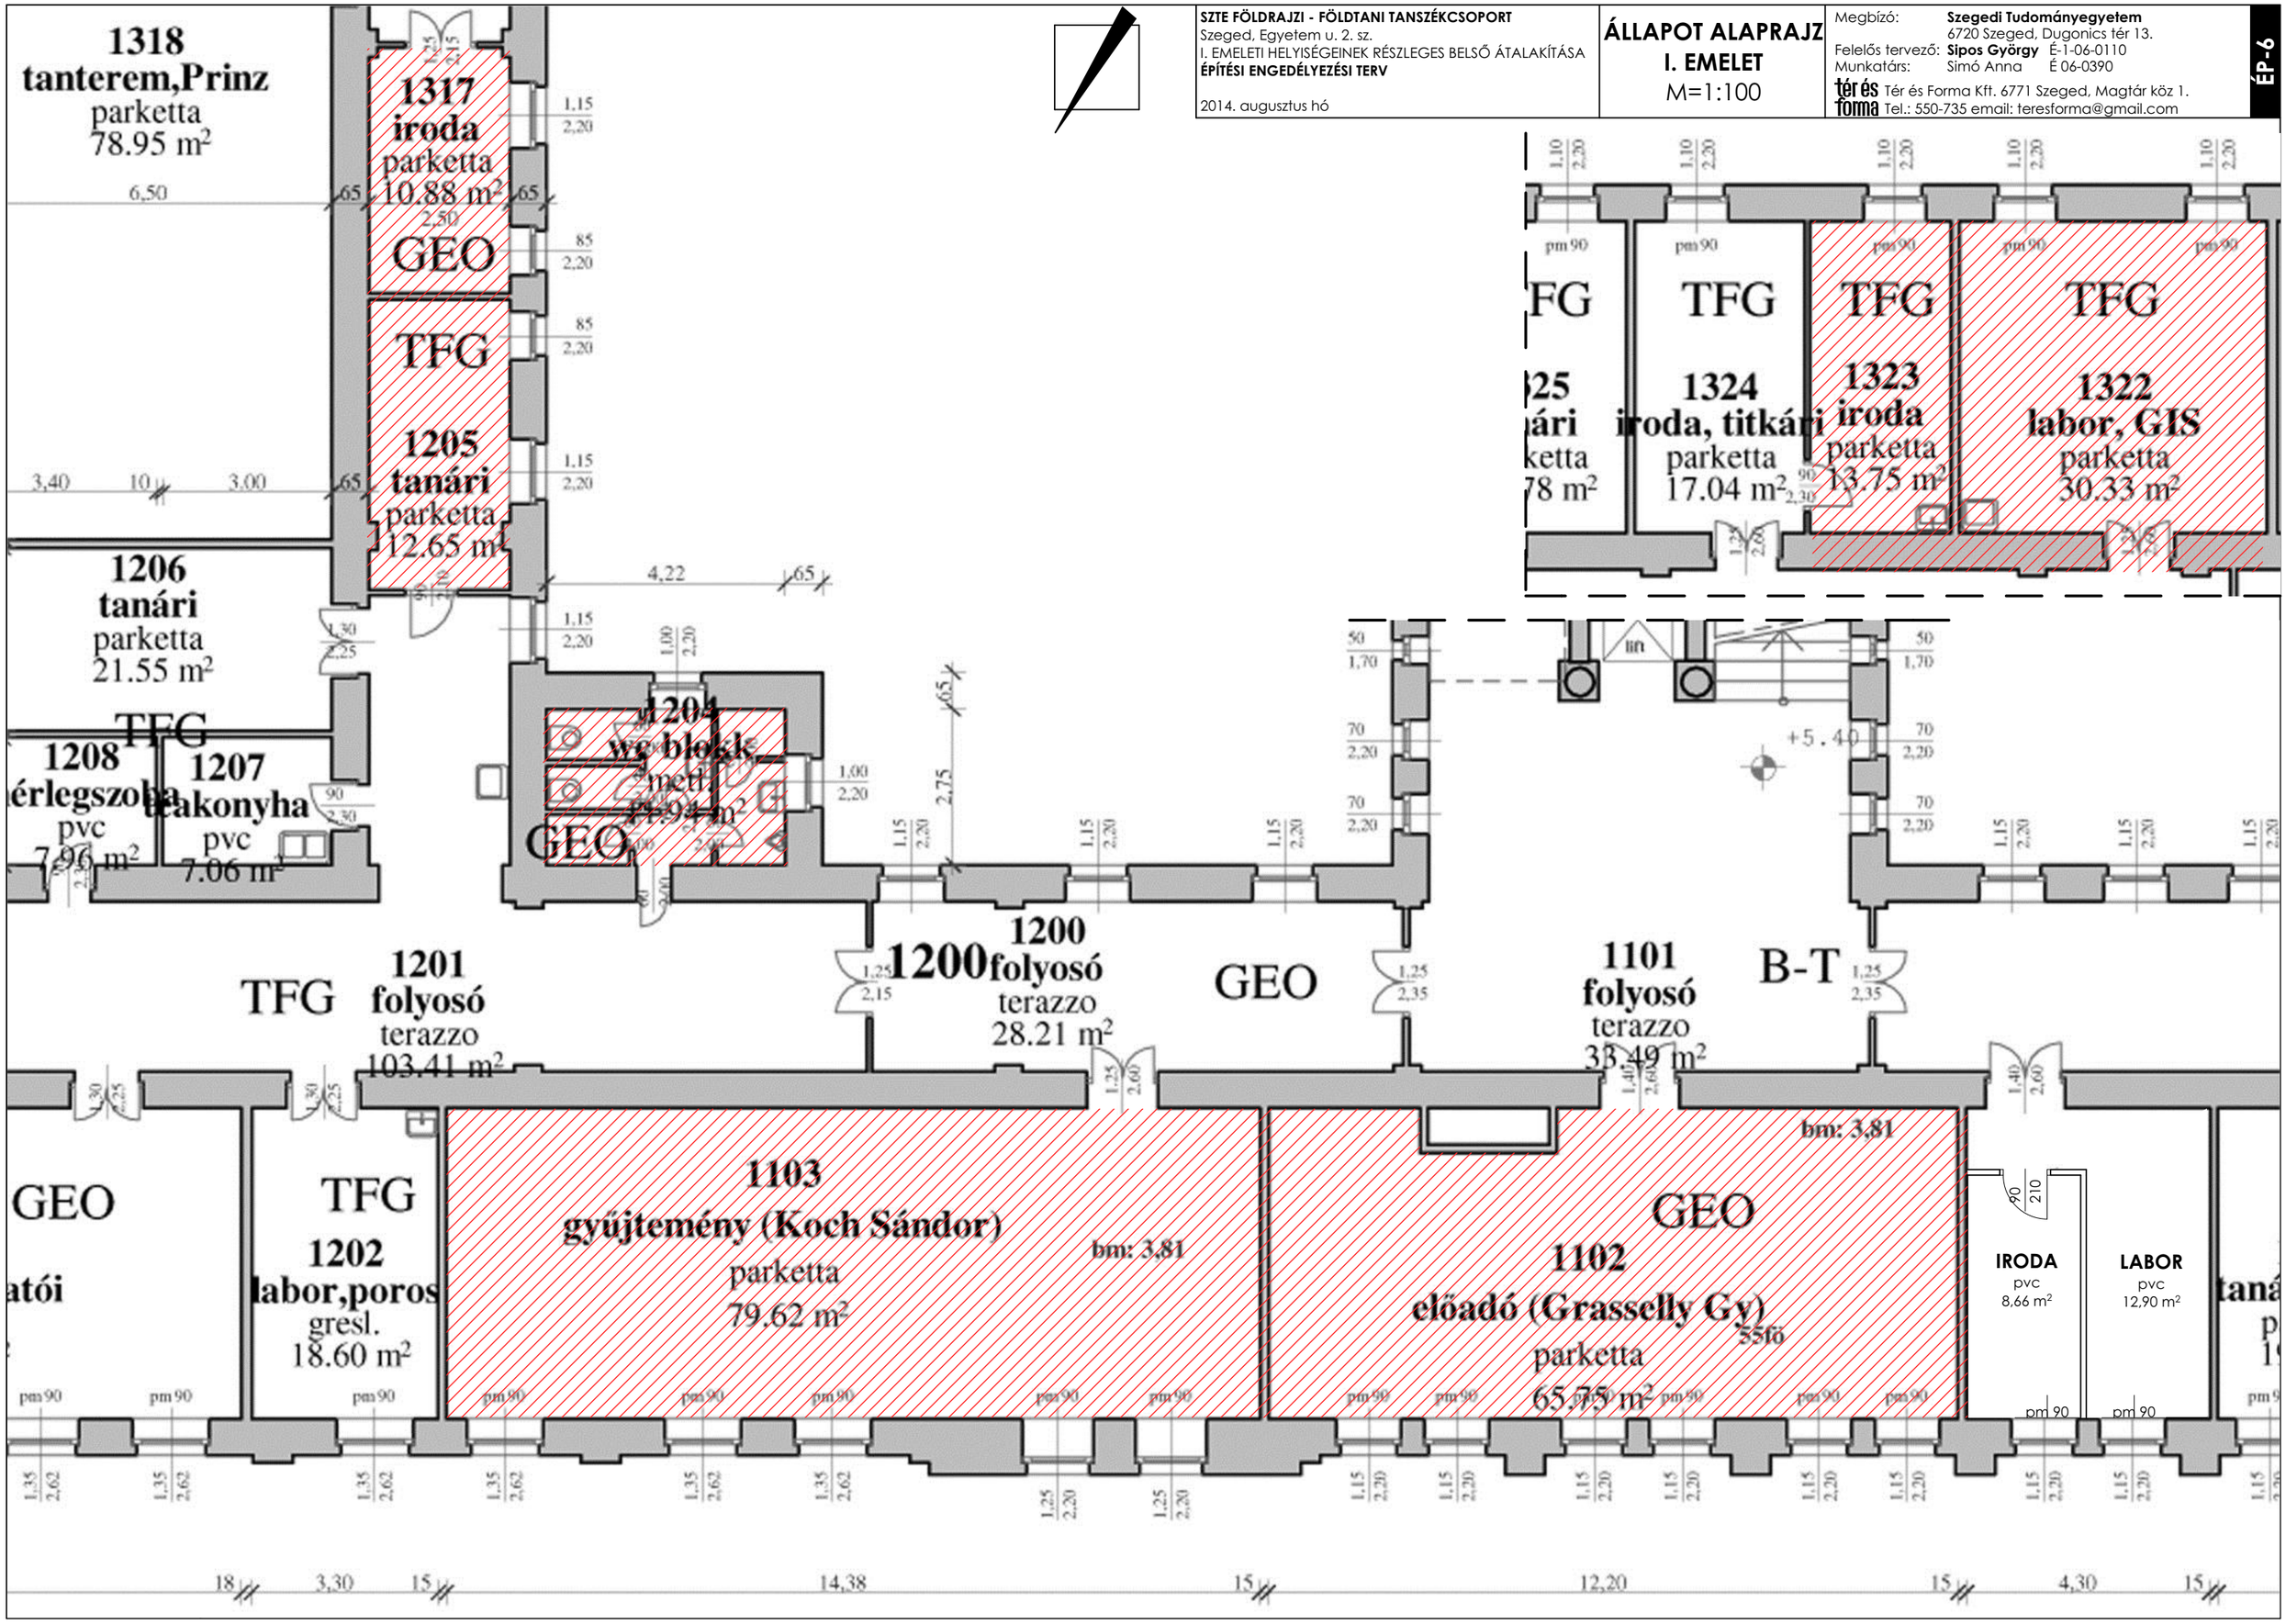
ÉP-6