


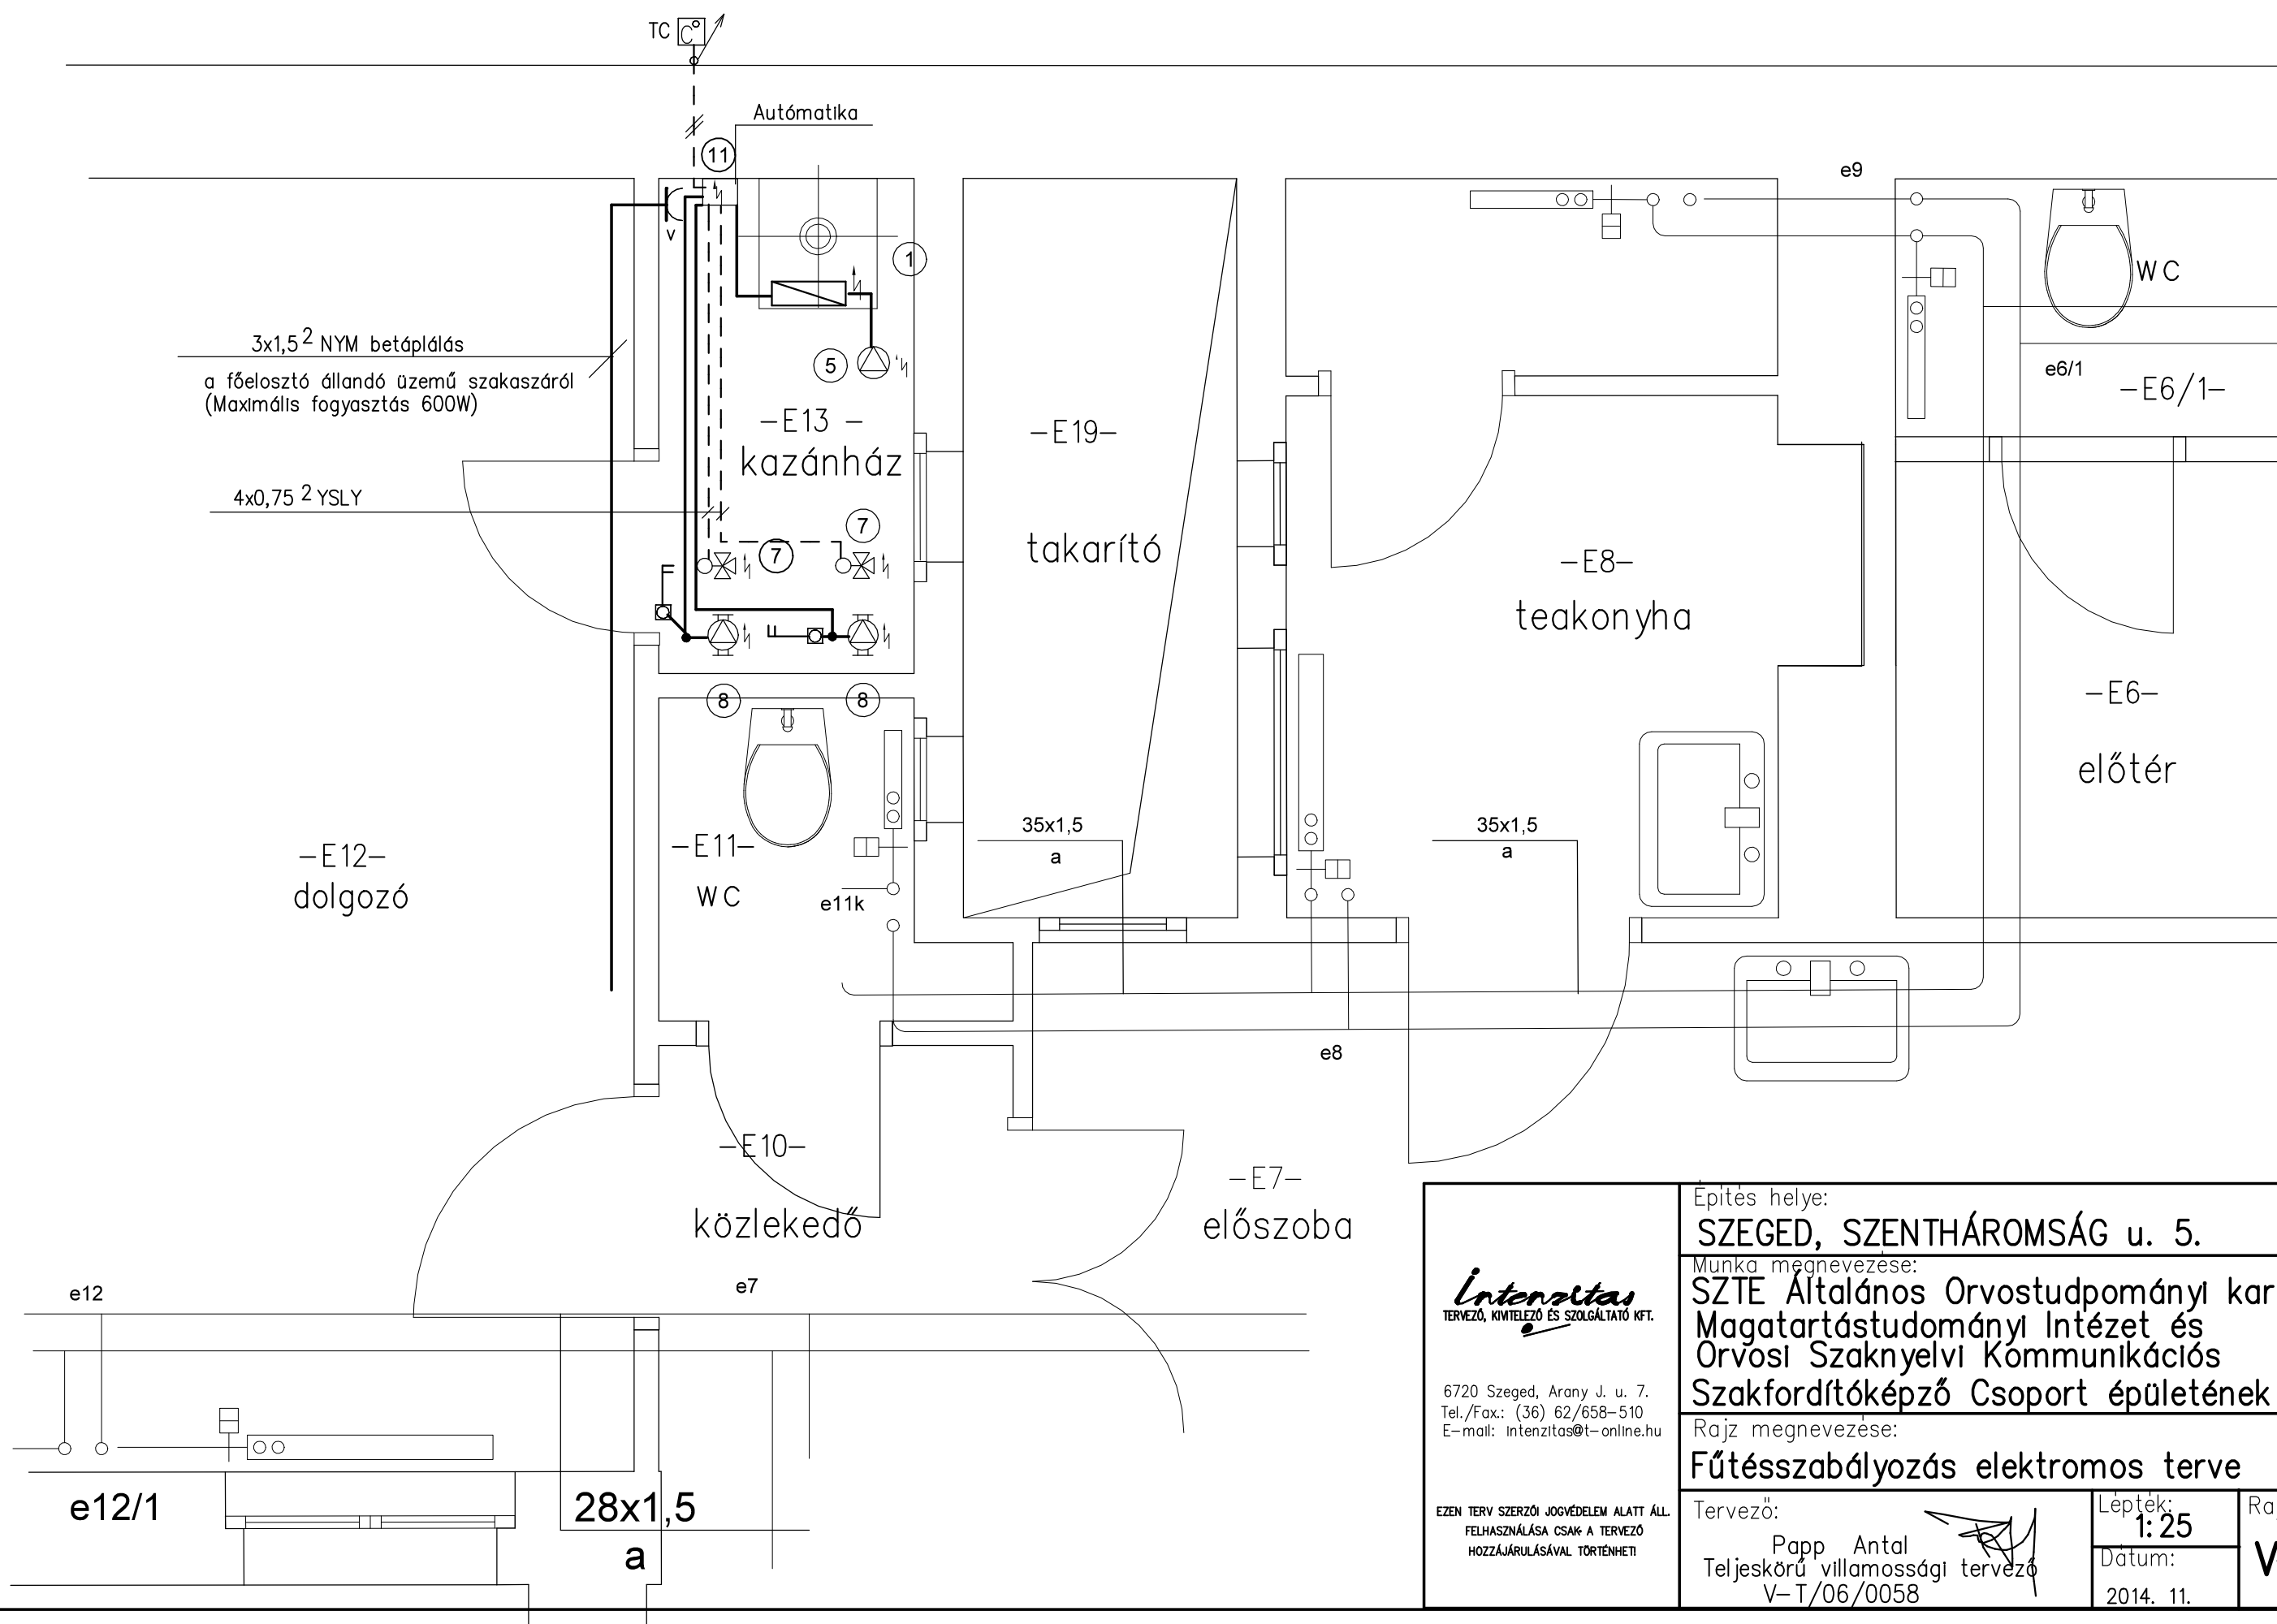

 TERVEZŐ, KIVITELEZŐ ÉS SZOLGÁLTATÓ KFT. 6720 Szeged, Arany J. u. 7. Tel./Fax.: (36) 62/658-510 E-mail: intenzitas@t-online.hu EZEN TERV SZERZŐI JOGVÉDELME ALATT ÁLL FELHASZNÁLÁSA CSAK A TERVEZŐ HOZZÁJÁRULÁSÁVAL TÖRTÉNHE	Építés helye: SZEGED, SZENTHÁROMSÁG u. 5.	
	Munka megnevezése: SZTE Általános Orvostudományi kar Magatartástudományi Intézet és Orvosi Szaknyelvi Kommunikációs Szakfordítóképző Csoport épületének	
	Rajz megnevezése: Fűtésszabályozás elektromos terve	
	Tervező: Papp Antal Teljeskörű villamossági tervező V-T/06/0058	Lépték: 1:25 Datum: 2014. 11.
Rajzszám: V-1		