



Oldalnézet

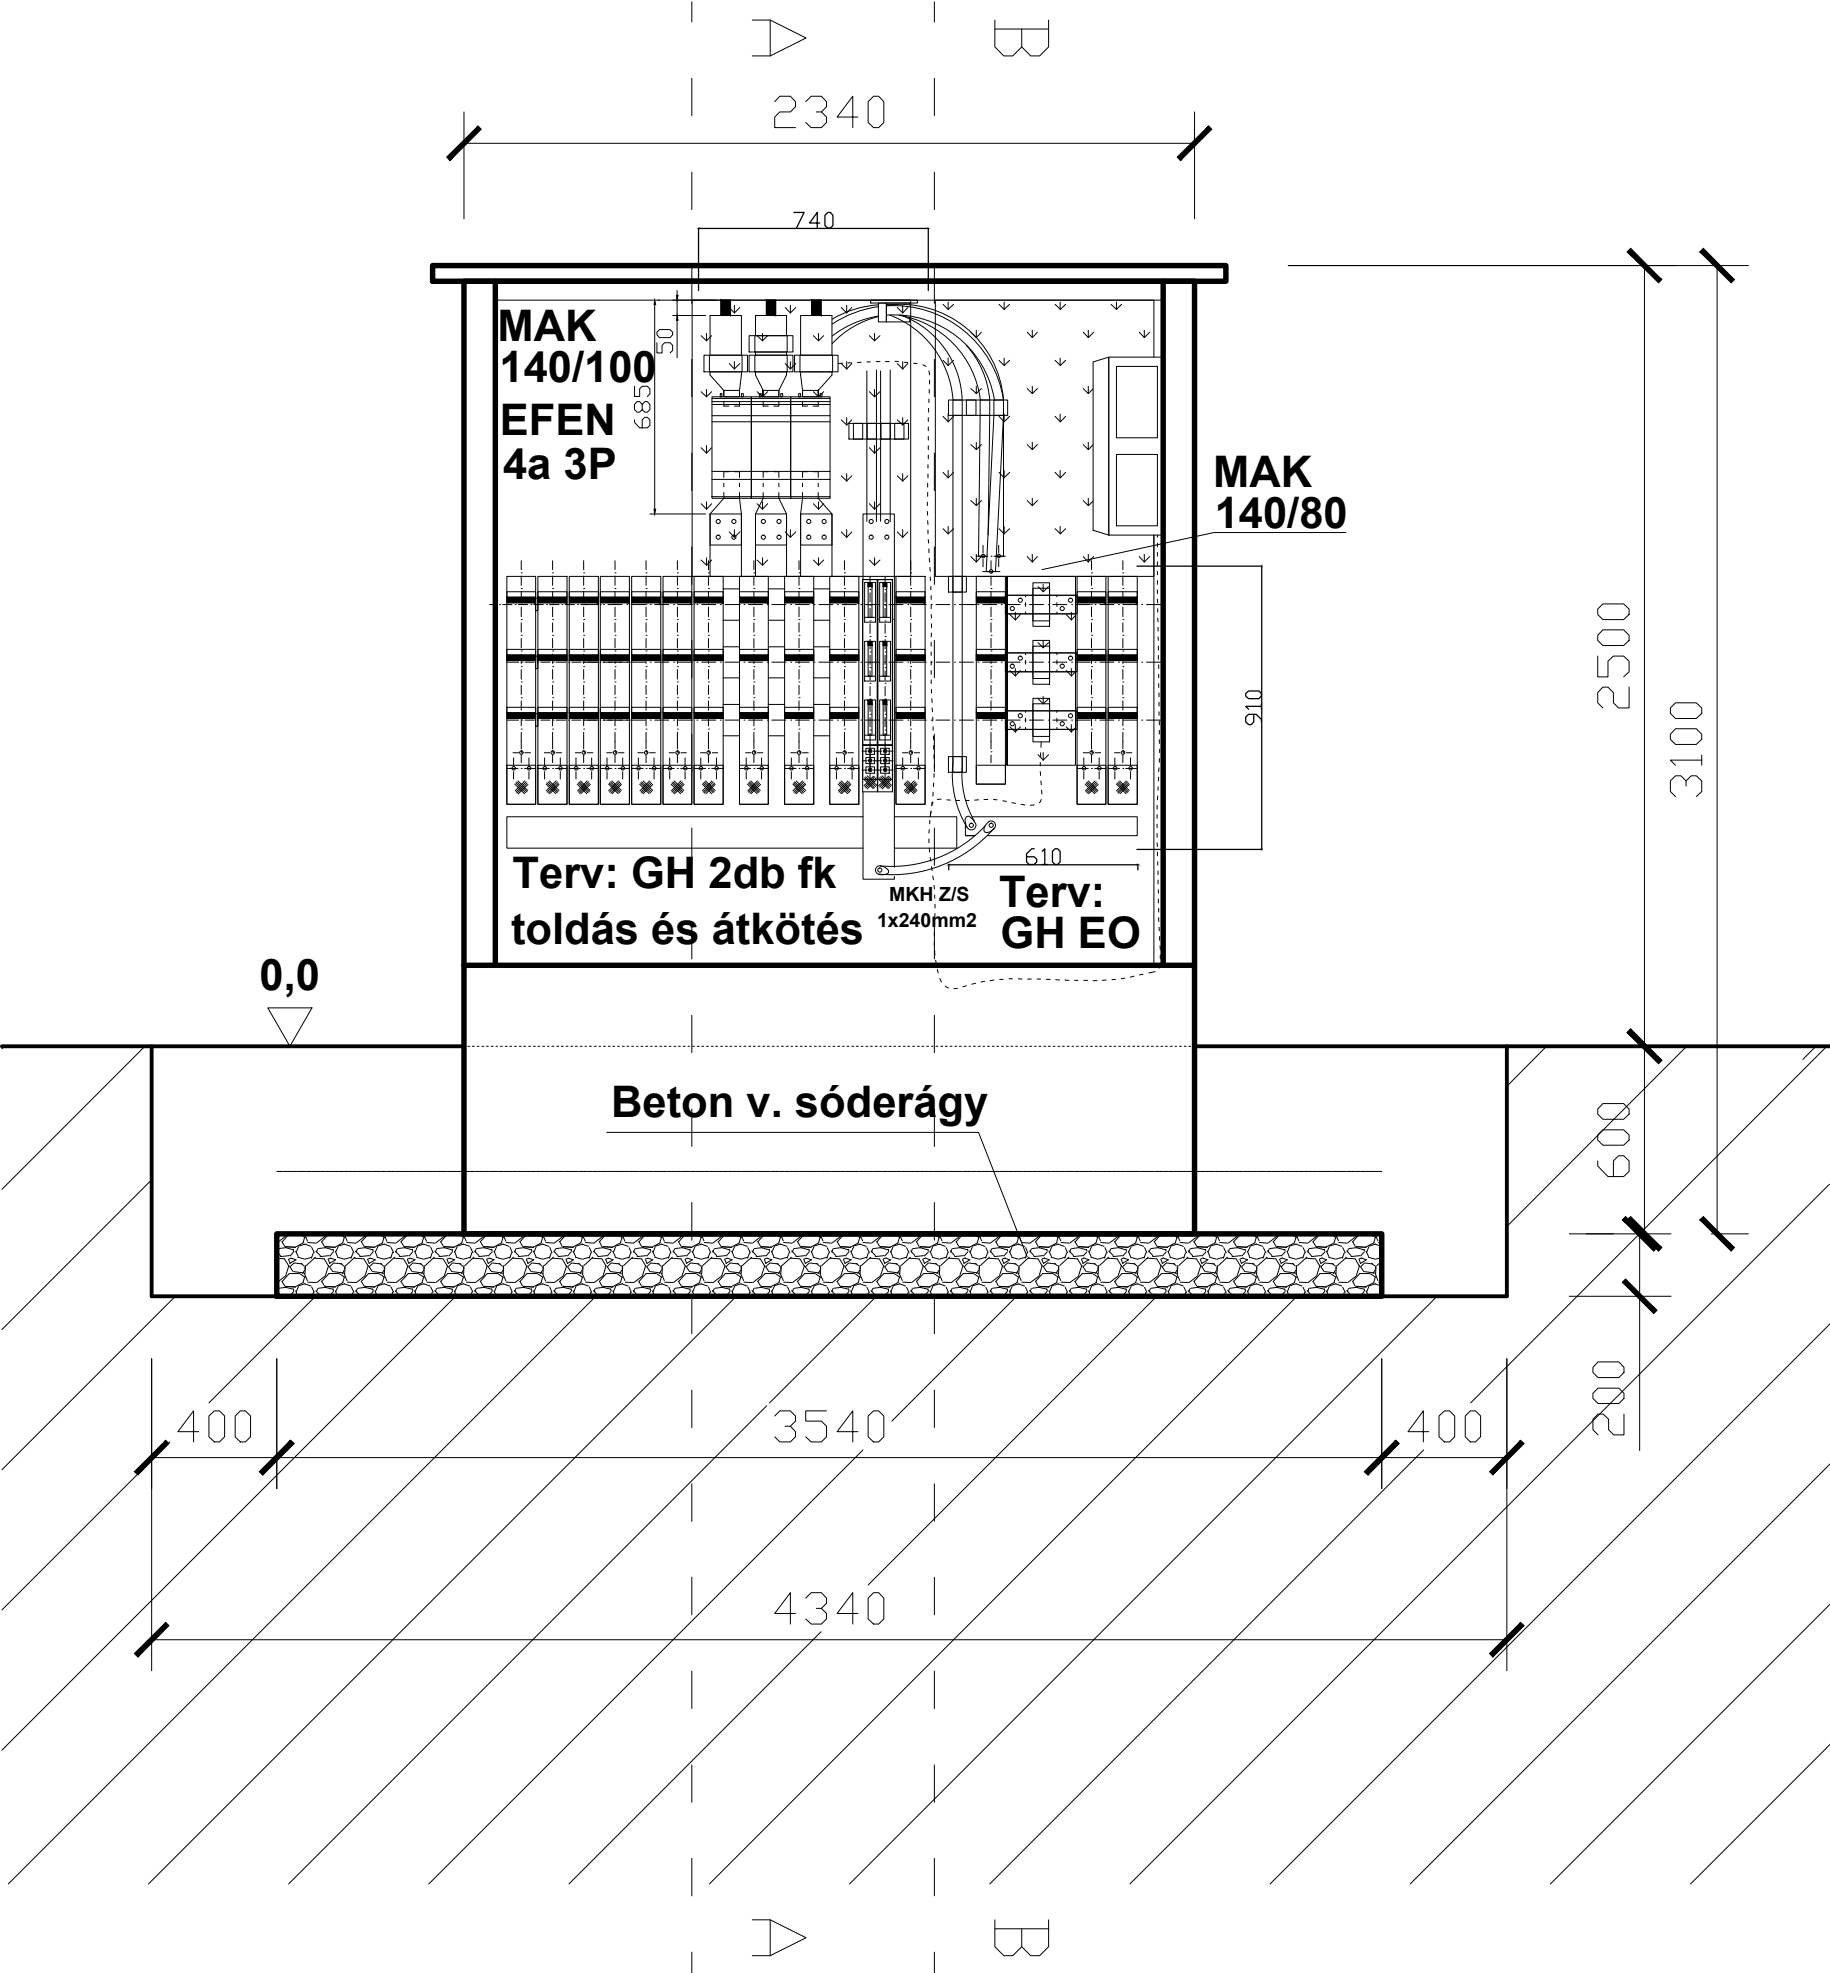

Cu segédsinek

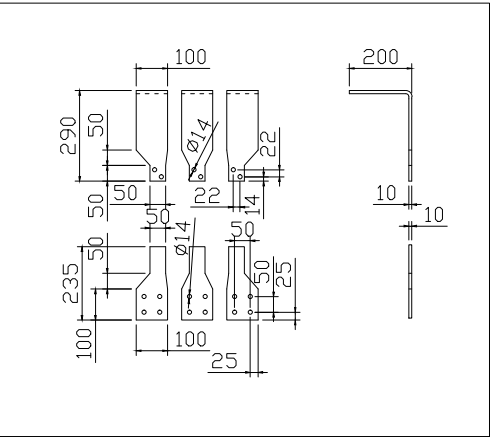

Kivitelezés előtt a helyszínen, feszültségmentesített állapotban a méreteket ellenőrizni és szükség szerint pontosítani kell!

Csupasz sinszakaszokat és áramváltókat PLEXI-vel burkolni kell, melyeket plombálható módon kell rögzíteni!

Érintésvédelmi mód: TN-C

MEGRENDŐ: Szegedi Tudományegyetem Szeged, Dugonics tér 13.	TERVFAJTA: ELEKTROMOS T-15-21
MUNKA: ÁOK 001-493 jsz. Gyermekklinika BHTR állomásban új fogyasztói hely kialakítás	RAJZSZÁM: V-01
TERV: GH részére új, mért 0,4kV-os elosztó és meglévő EO-ba 0,4kV-os szakaszoló beépítés	LÉPTÉK: M1:25 (A3)
ELEKTROMOS TERVEZŐ: Csonka Attila V, EN-VI, EN-ME, EN-HŐ 06-0491	DÁTUM: 2015.06.
Ez a terv a tervezők szellemi tulajdona. A szerzői jog védelméről szóló törvény értelmében a terv vagy adatai, átadása, közzététele, lemásolása vagy adaptálása a tervezők beleegyezése nélkül tilos!	