


# Előlnézet A-A

Kivitelezés előtt a helyszínen, feszültségmentesített állapotban a méreteket ellenőrizni és szükség szerint pontosítani kell!

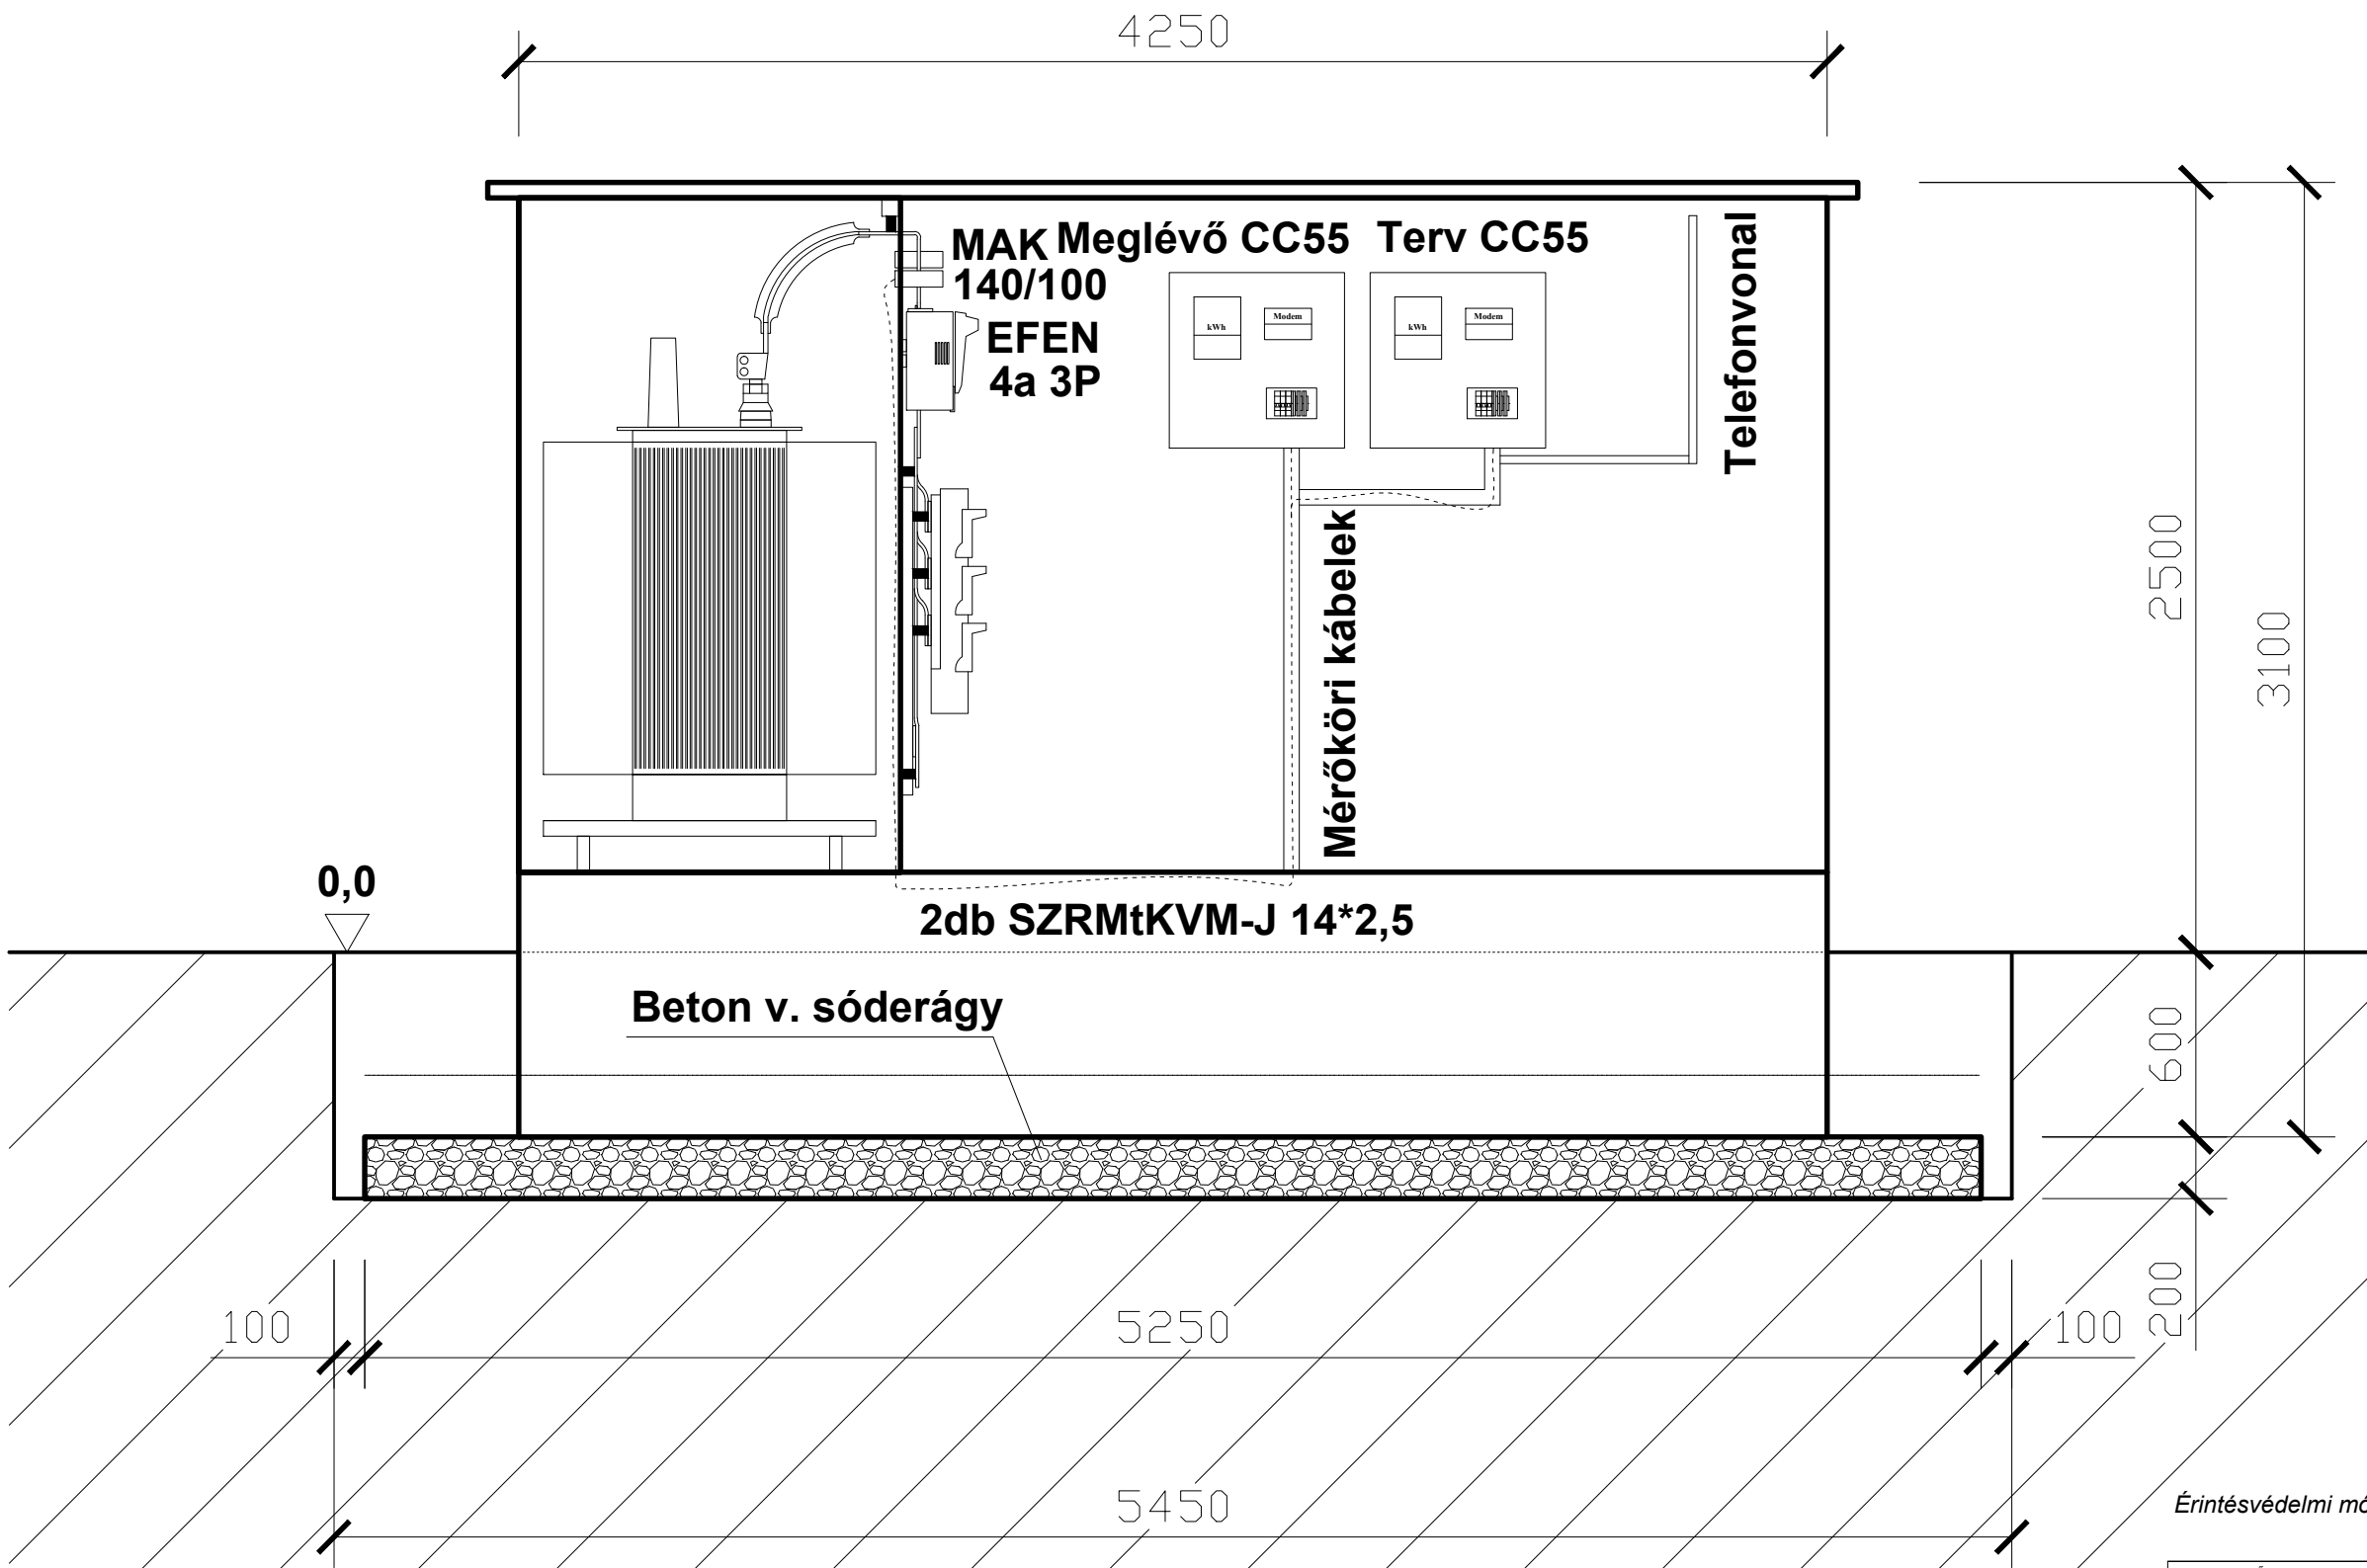

Érintésvédelmi mód: TN-C

|   |                                                                                  |            |                       |
|---|----------------------------------------------------------------------------------|------------|-----------------------|
| MEGRENDELŐ:   | Szegedi Tudományegyetem<br>Szeged, Dugonics tér 13.                              | TERVFAJTA: | ELEKTROMOS<br>T-15-21 |
| MUNKA:   | ÁOK 001-493 jsz. Gyermekklinika BHTR<br>állomásban új fogyasztói hely kialakítás | RAJZSZÁM:  | V-02                  |
| TERV:   | 0,4kV-os szakaszoló beépítés                                                     | LÉPTÉK:    | M1:25 (A3)            |
| ELEKTROMOS TERVEZŐ:   | Csonka Attila V, EN-VI, EN-ME, EN-HŐ 06-0491                                     | DÁTUM:     | 2015.06.              |
| Ez a terv a tervezők szellemi tulajdona. A szerzői jog védelmére szóló törvény értelmében a terv vagy adatai, átadása, közzététele, lemásolása vagy adaptálása a tervezők beleegyezése nélkül tilos! |                                                                                  |            |                       |