


Előlnézet B-B

Kivitelezés előtt a helyszínen, feszültségmentesített állapotban a méreteket ellenőrizni és szükség szerint pontosítani kell!

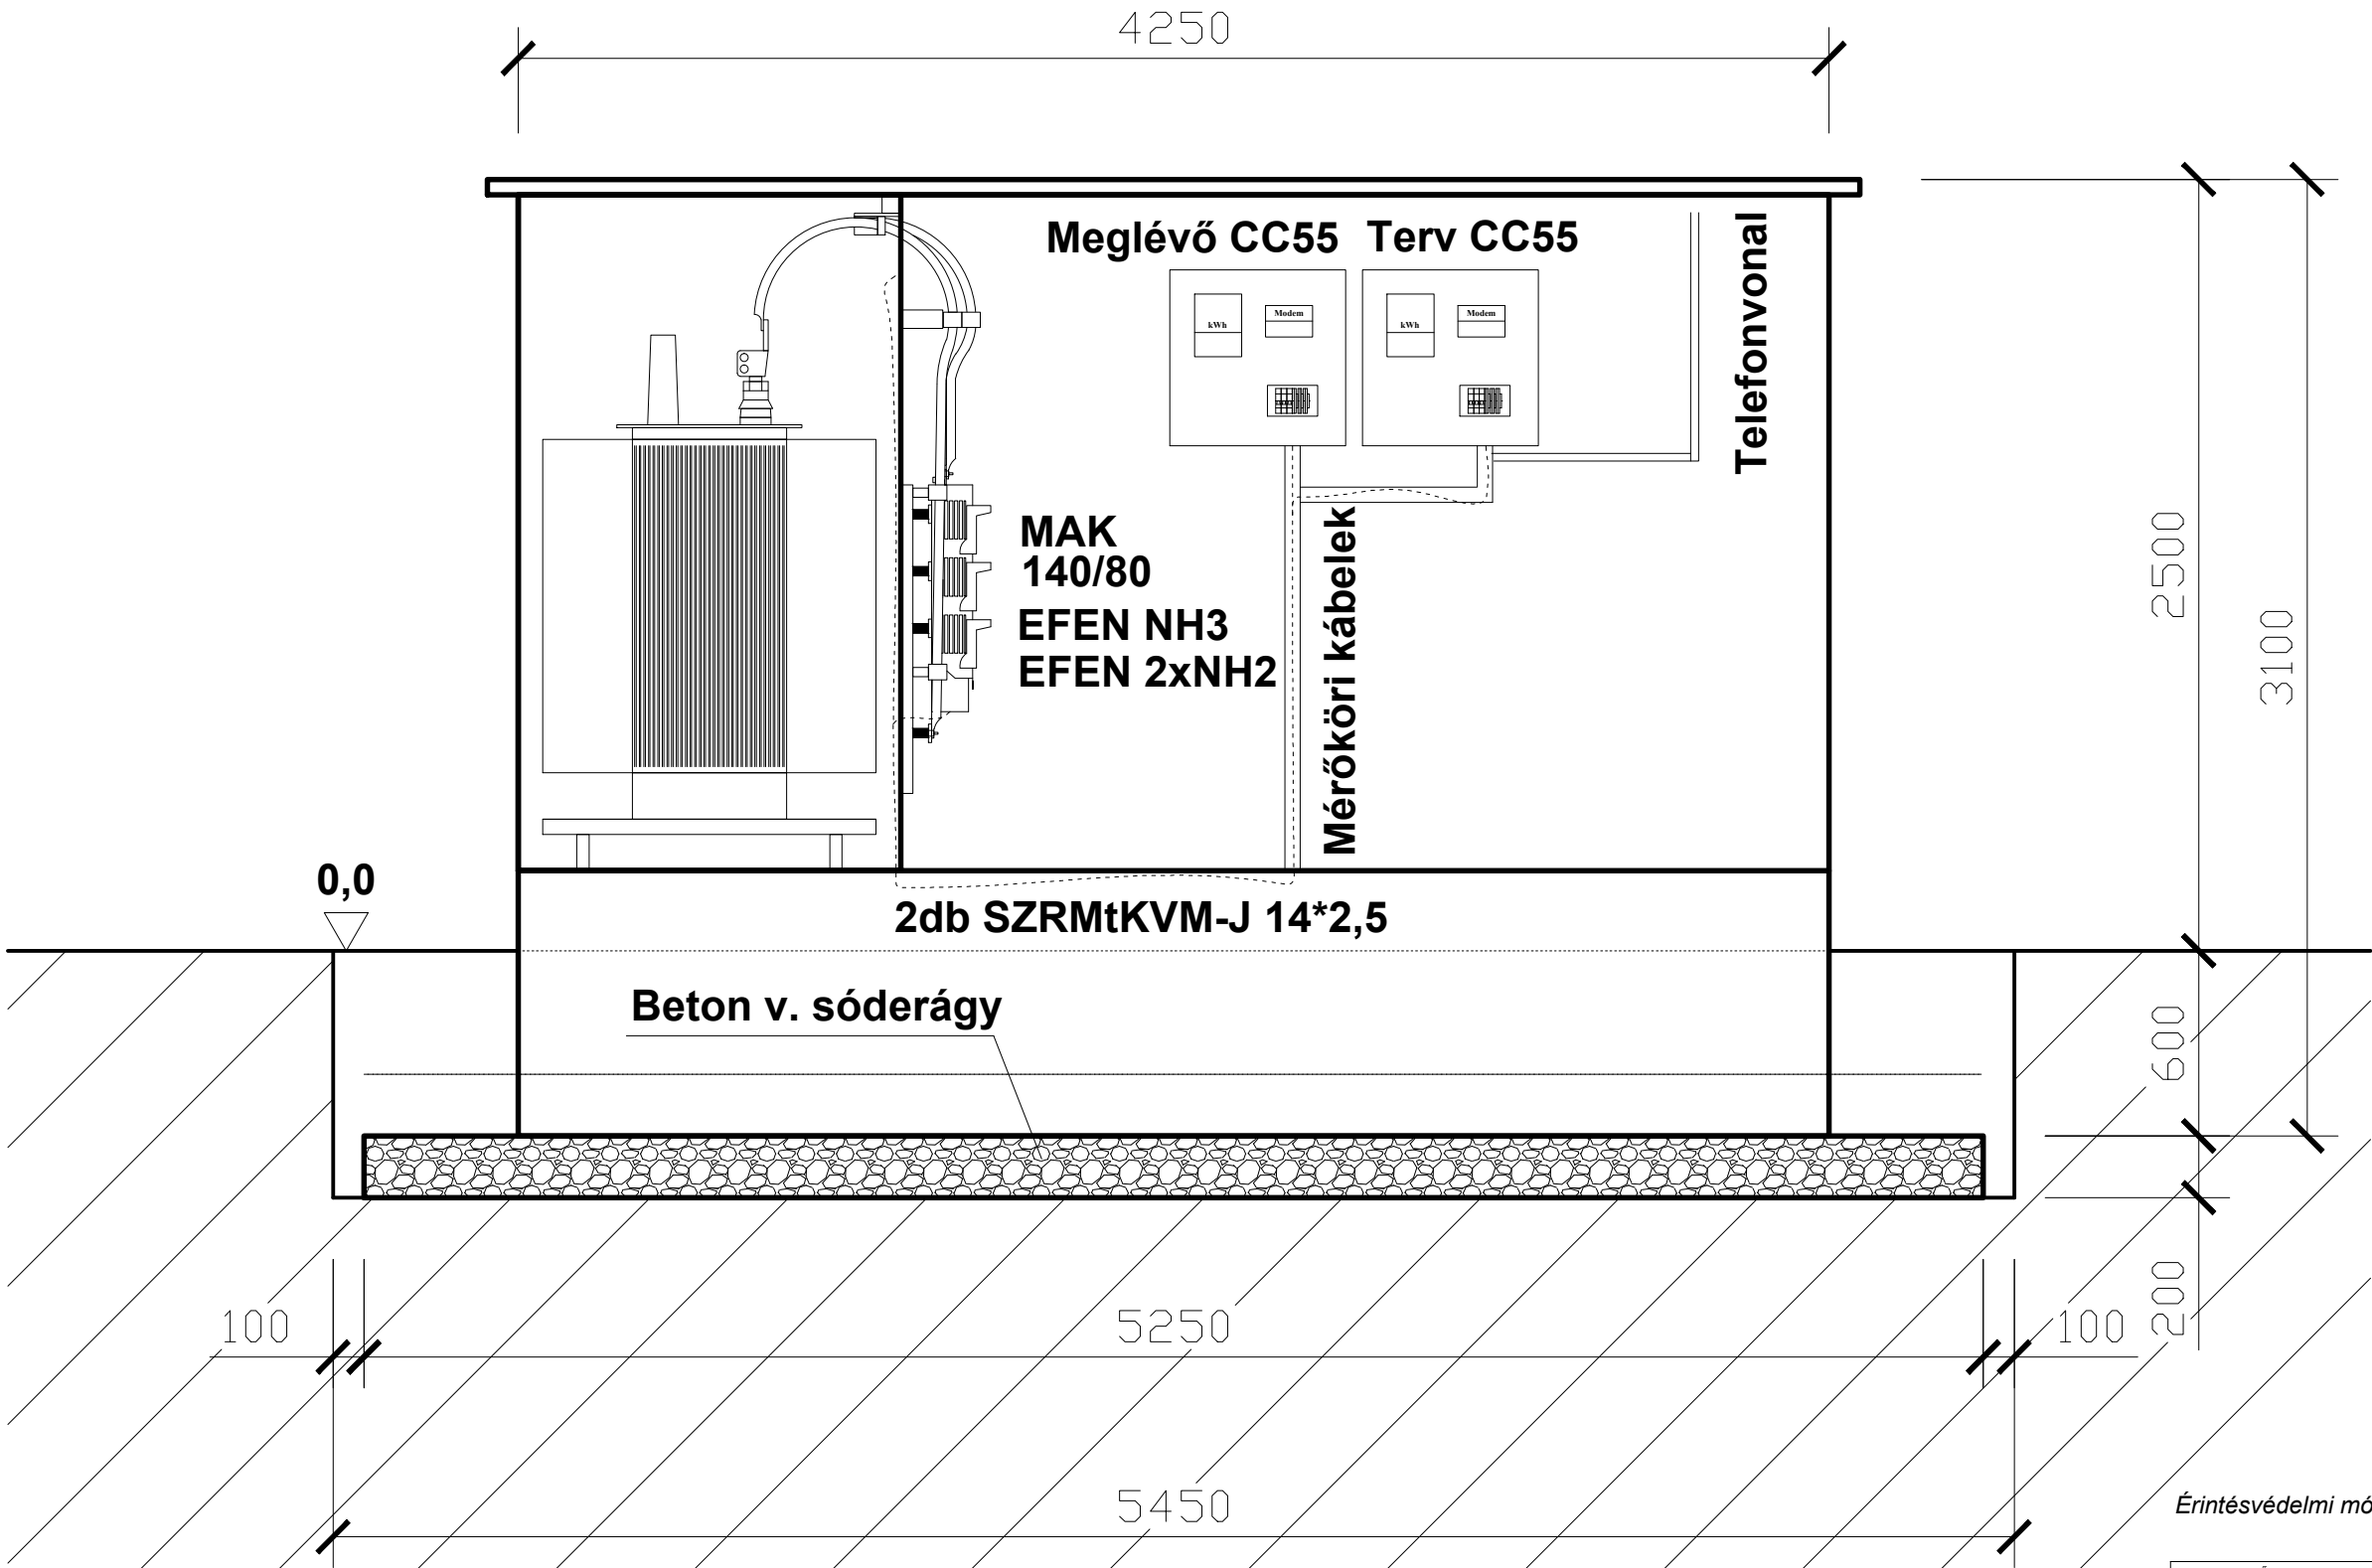

Érintésvédelmi mód: TN-C

MEGRENDELŐ: Szegedi Tudományegyetem Szeged, Dugonics tér 13.	TERVFAJTA: ELEKTROMOS T-15-21
MUNKA: ÁOK 001-493 jsz. Gyermekklinika BHTR állomásban új fogyasztói hely kialakítás	RAJZSZÁM: V-03
TERV: Új, mért fogyasztói leágazás kiépítés	LÉPTÉK: M1:25 (A3)
ELEKTROMOS TERVEZŐ: Csonka Attila V, EN-VI, EN-ME, EN-HŐ 06-0491 Ez a terv a tervezők szellemi tulajdona. A szerzői jog védelméről szóló törvény értelmében a terv vagy adatai, átadása, közzététele, lemásolása vagy adaptálása a tervezők beleegyezése nélkül tilos!	DÁTUM: 2015.06.