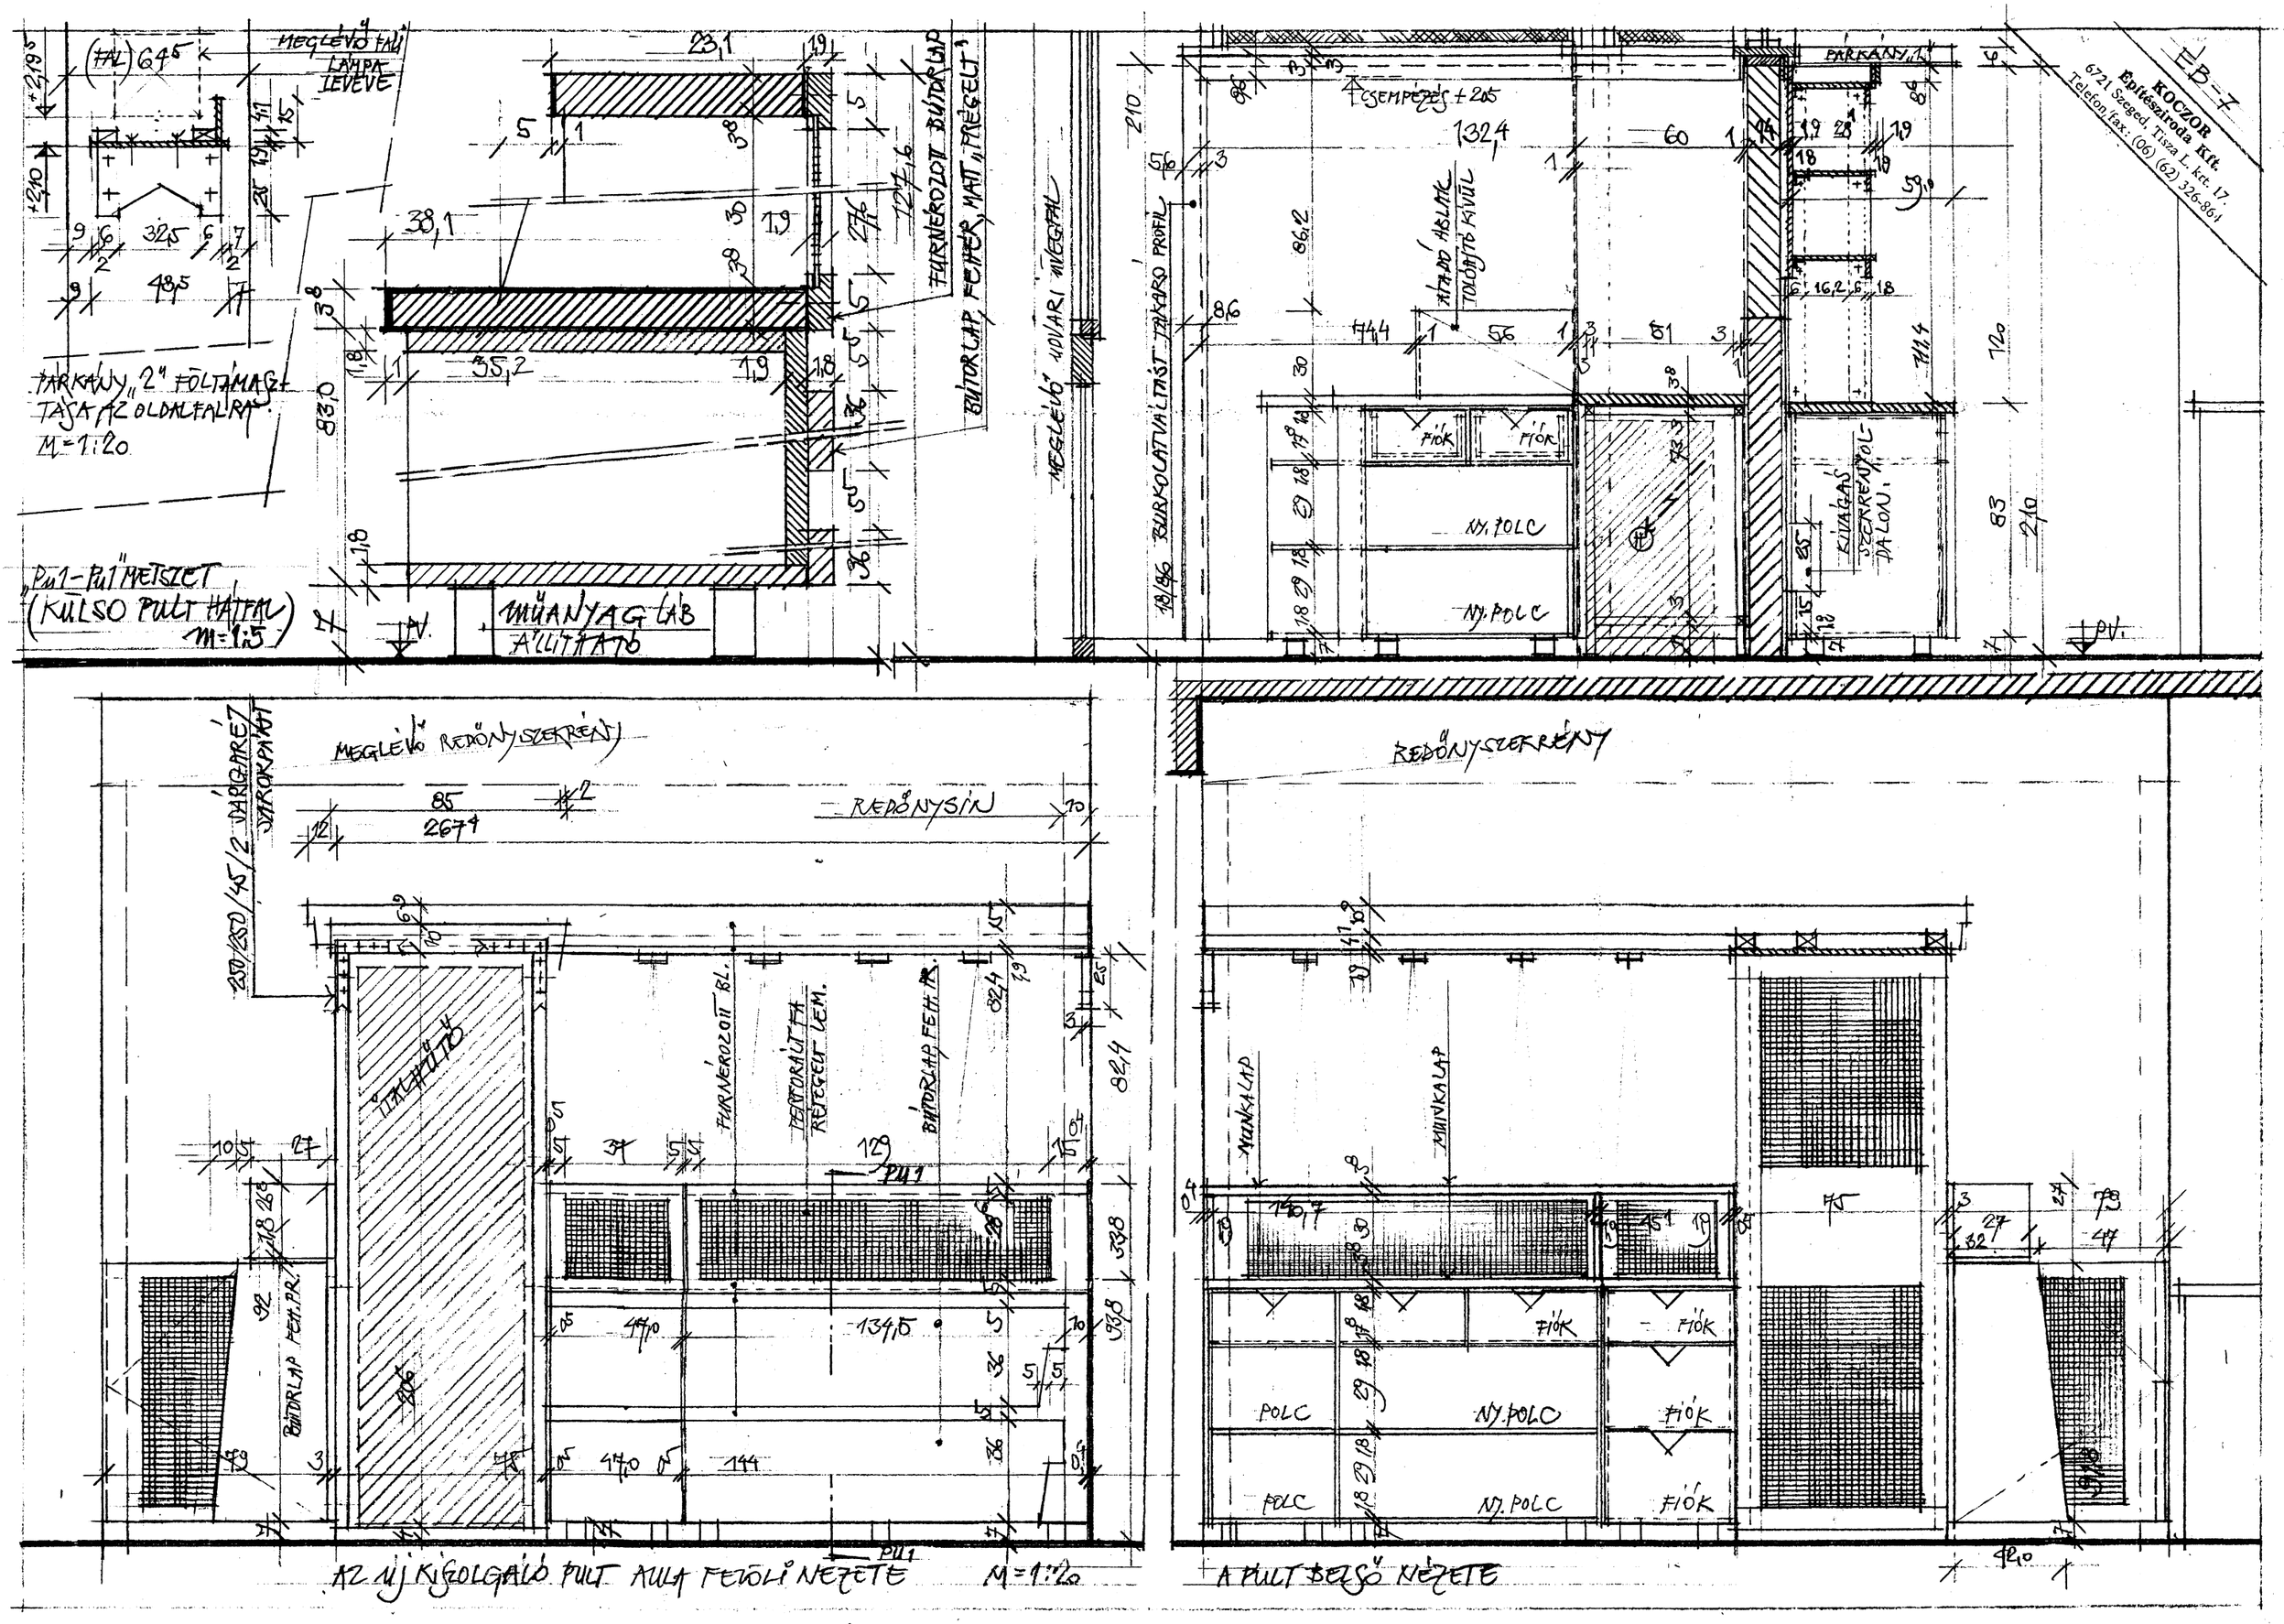
KOCZOR
Építésziroda Kft.
6721 Szeged, Tisza L. krt. 17.
Telefon/fax: (06) (62) 326-861
MEGLÉVŐ FALI LÁMPA ISÉVÉE
PARKANY „2" FÖLTÁMASZ-TASA AZ OLDALFALRA
M=1:20
P.u1-P.u1 METSZET (KÜLSŐ PULT HÁTAL)
M=1:5
MŰANYAG LÁB ÁLLÍTHATÓ
BÚTORLAP, FEHÉR, MATT, „FRÉSELT"
MEGLÉVŐ VIDIARI ÜVEGFAL
PARKANY „1"
CSEMPEZÉS ±205
ÁTADÓ ABLAK TOLÓAJTÓ KIVÜL
BURKOLATVÁLTÁST TAKARÓ PROFIL
FIÓK
NY. POLC
KIVEHETŐ SZEKRÉNYPOLC DÁLOU.
MEGLÉVŐ REDŐNYSZEKRÉNY
REDŐNYSÍN
250/250/45/2 VÁRGÁRÉZ STÍROPAPÁT
TÁLHŰTŐ
FURNÉROZOTT ISL.
FENTORÁLT FA RÉTEGELT LEM.
BÚTORLAP FEH. PR.
PU1
134,5
144
REDŐNYSZEKRÉNY
MUNKALAP
POLC
NY. POLC
AZ ÚJ KIGÉLGÁLÓ PULT ALULA FELŐLI NÉZETE M=1:20
A PULT BELSŐ NÉZETE