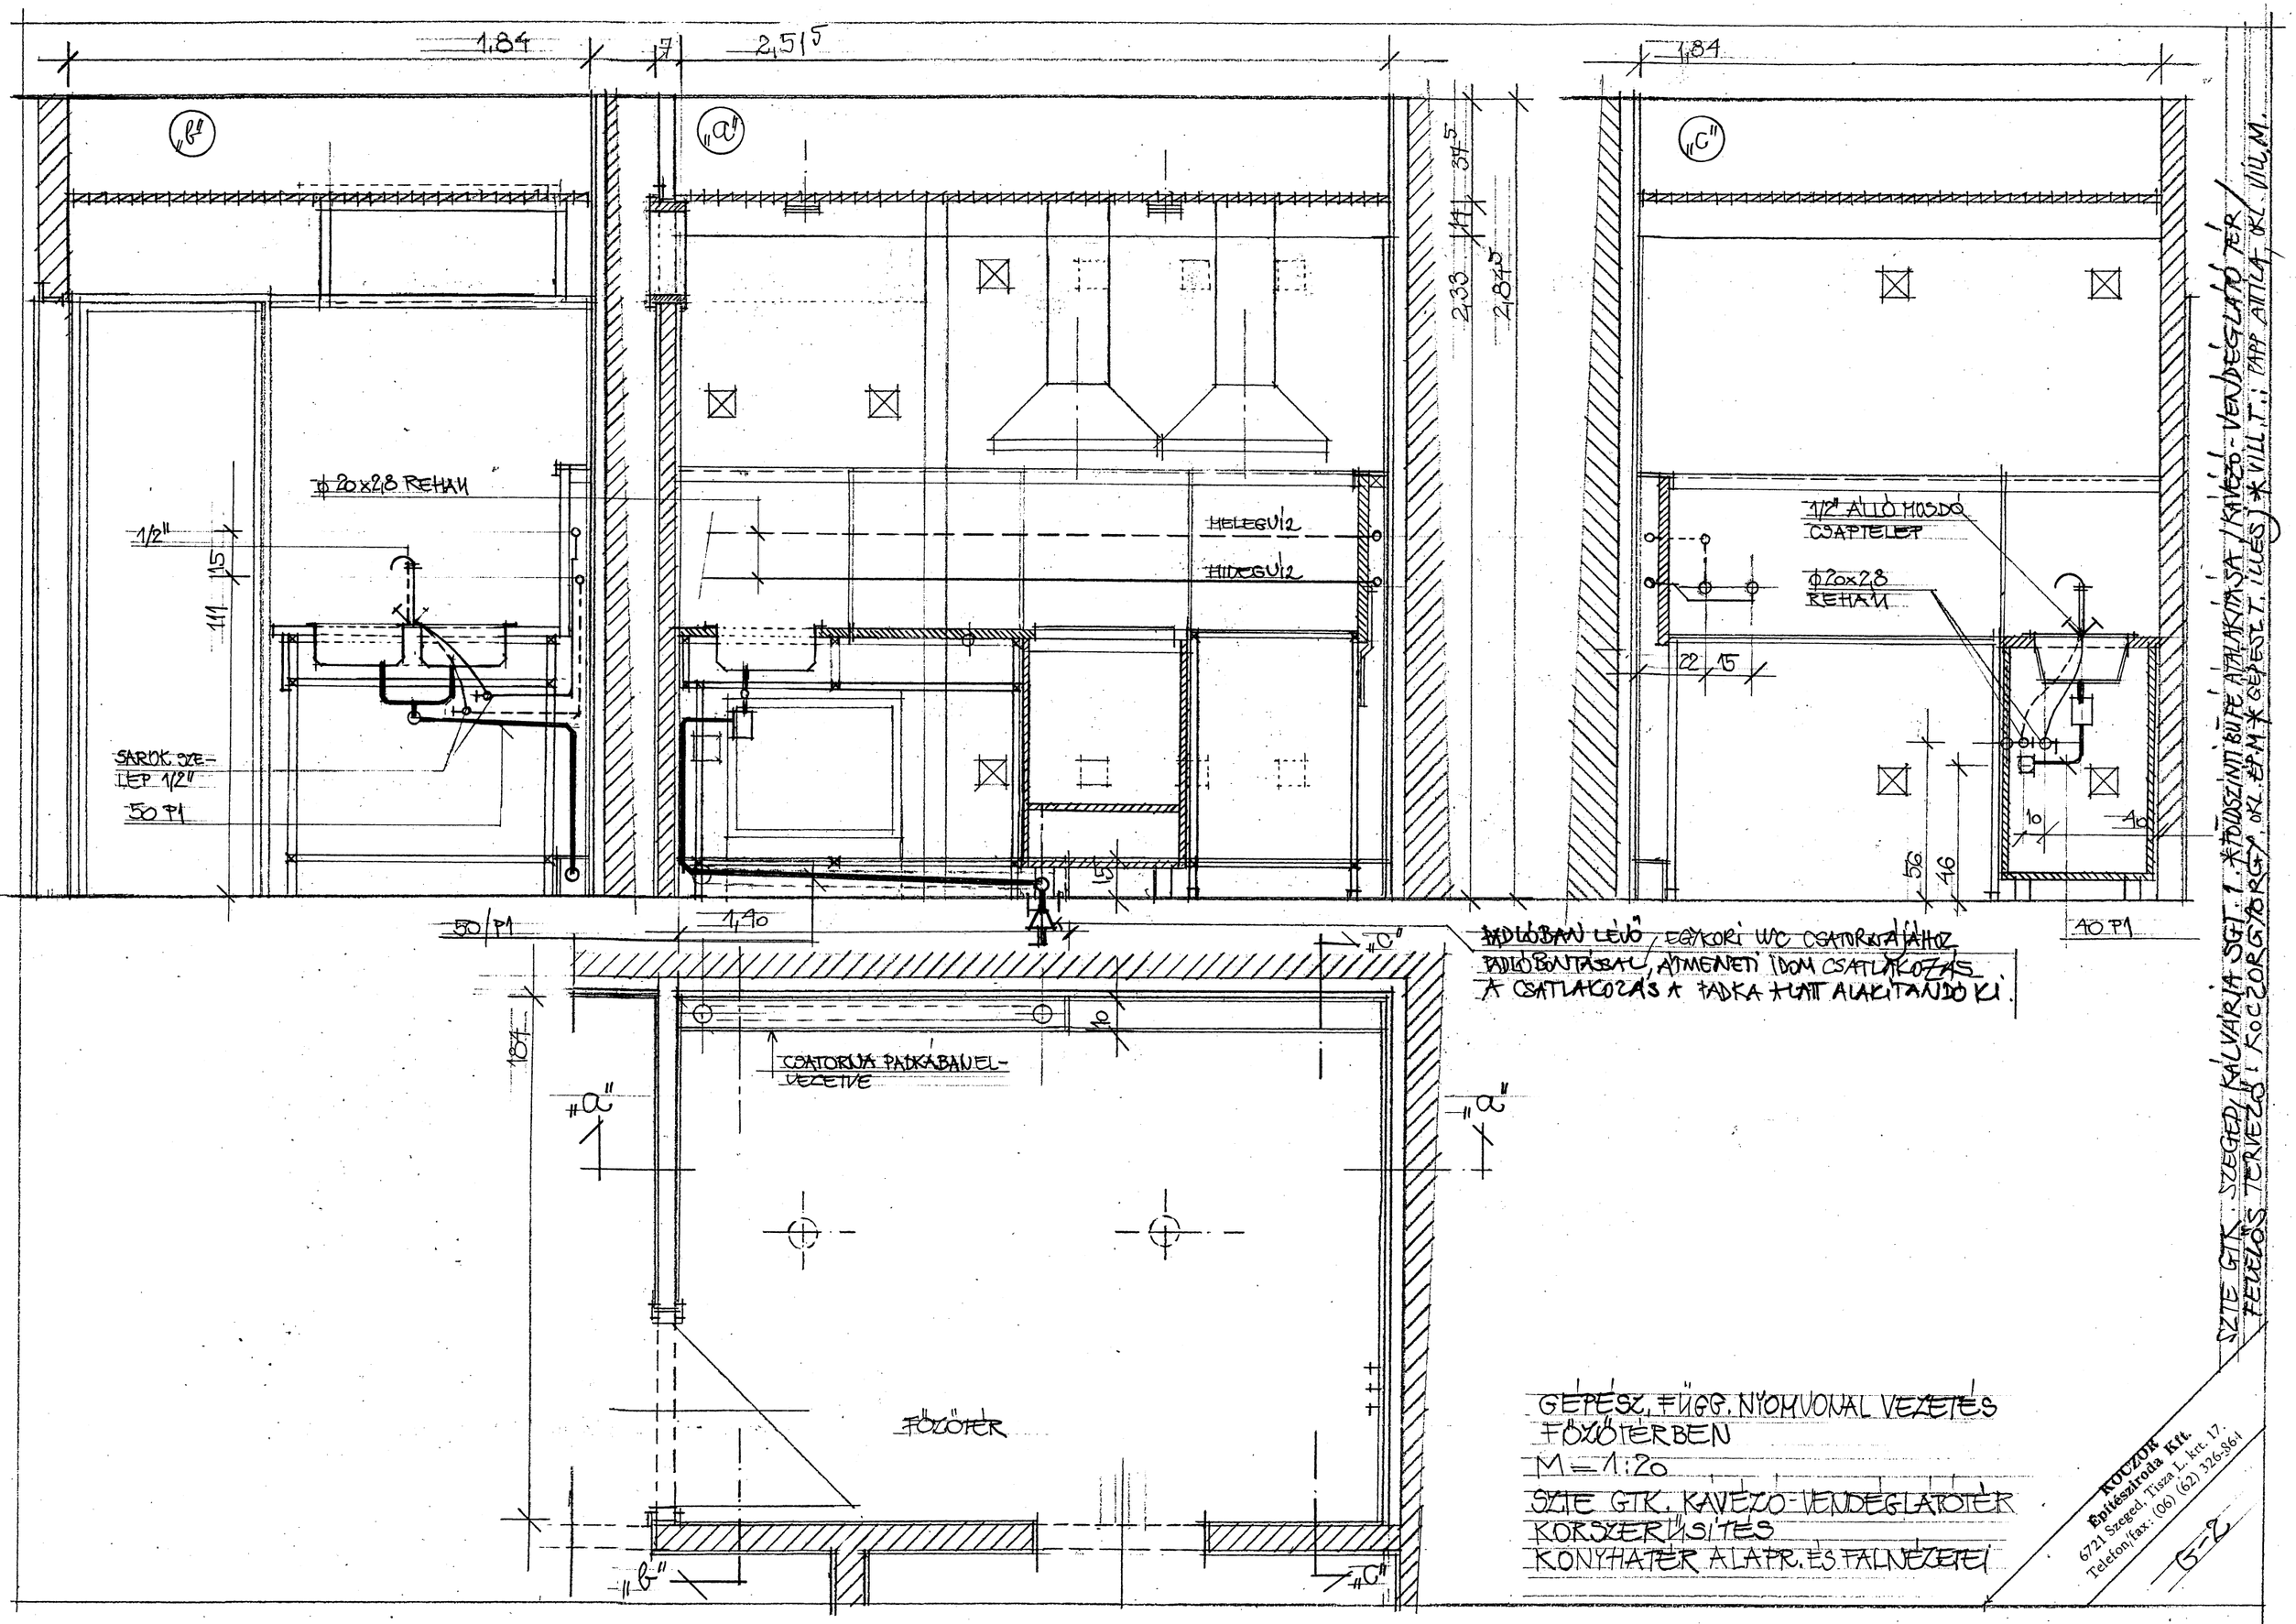

1,84
2,51⁵
1,84
„b"
„a"
„c"
ϕ 20x2,8 REHAU
1/2"
SAROK SZE-LEP 1/2"
50 P1
HELEGVÍZ
HIDEGVÍZ
1/2" ÁLLÓ MOSDÓ CSAPTELEP
ϕ 20x2,8 REHAU
22
15
56
46
10
40
40 P1
50/P1
1,40
184
CSATORNA PADKÁBAN EL-VEZETVE
FŐZŐTÉR
PADLÓBAN LÉVŐ EGYKORI WC CSATORNÁJÁHOZ PADLÓBONTÁSSAL, ÁTMENETI IDOM CSATLAKOZÁS A CSATLAKOZÁS A PADKA ALATT ALAKÍTANDÓ KI.
GÉPÉSZ. FÜGG. NYOMVONAL VEZETÉS FŐZŐTÉRBEN
M=1:20
SZTE GTK. KAVÉZÓ-VENDÉGLÁTÓTÉR KORSZERŰSÍTÉS
KONYHATÉR ALAPR. ÉS FALNÉZETEI
SZTE GTK. SZEGED, KÁLVÁRIA SGT. 1. * FÖLDSZINTI BÜFÉ ÁTALAKÍTÁSA / KAVÉZÓ-VENDÉGLÁTÓTÉR / FELELŐS TERVEZŐ: KOCZORGYORGY, OKL. ÉP.M * GÉPÉSZ T. ILLÉS * VILL. T.: PAPP ATTILA, OKL. VILL.M.
KOCZOR Építészíroda Kft.
6721 Szeged, Tisza L. krt. 17.
Telefon/fax: (06) (62) 326-864
G-2