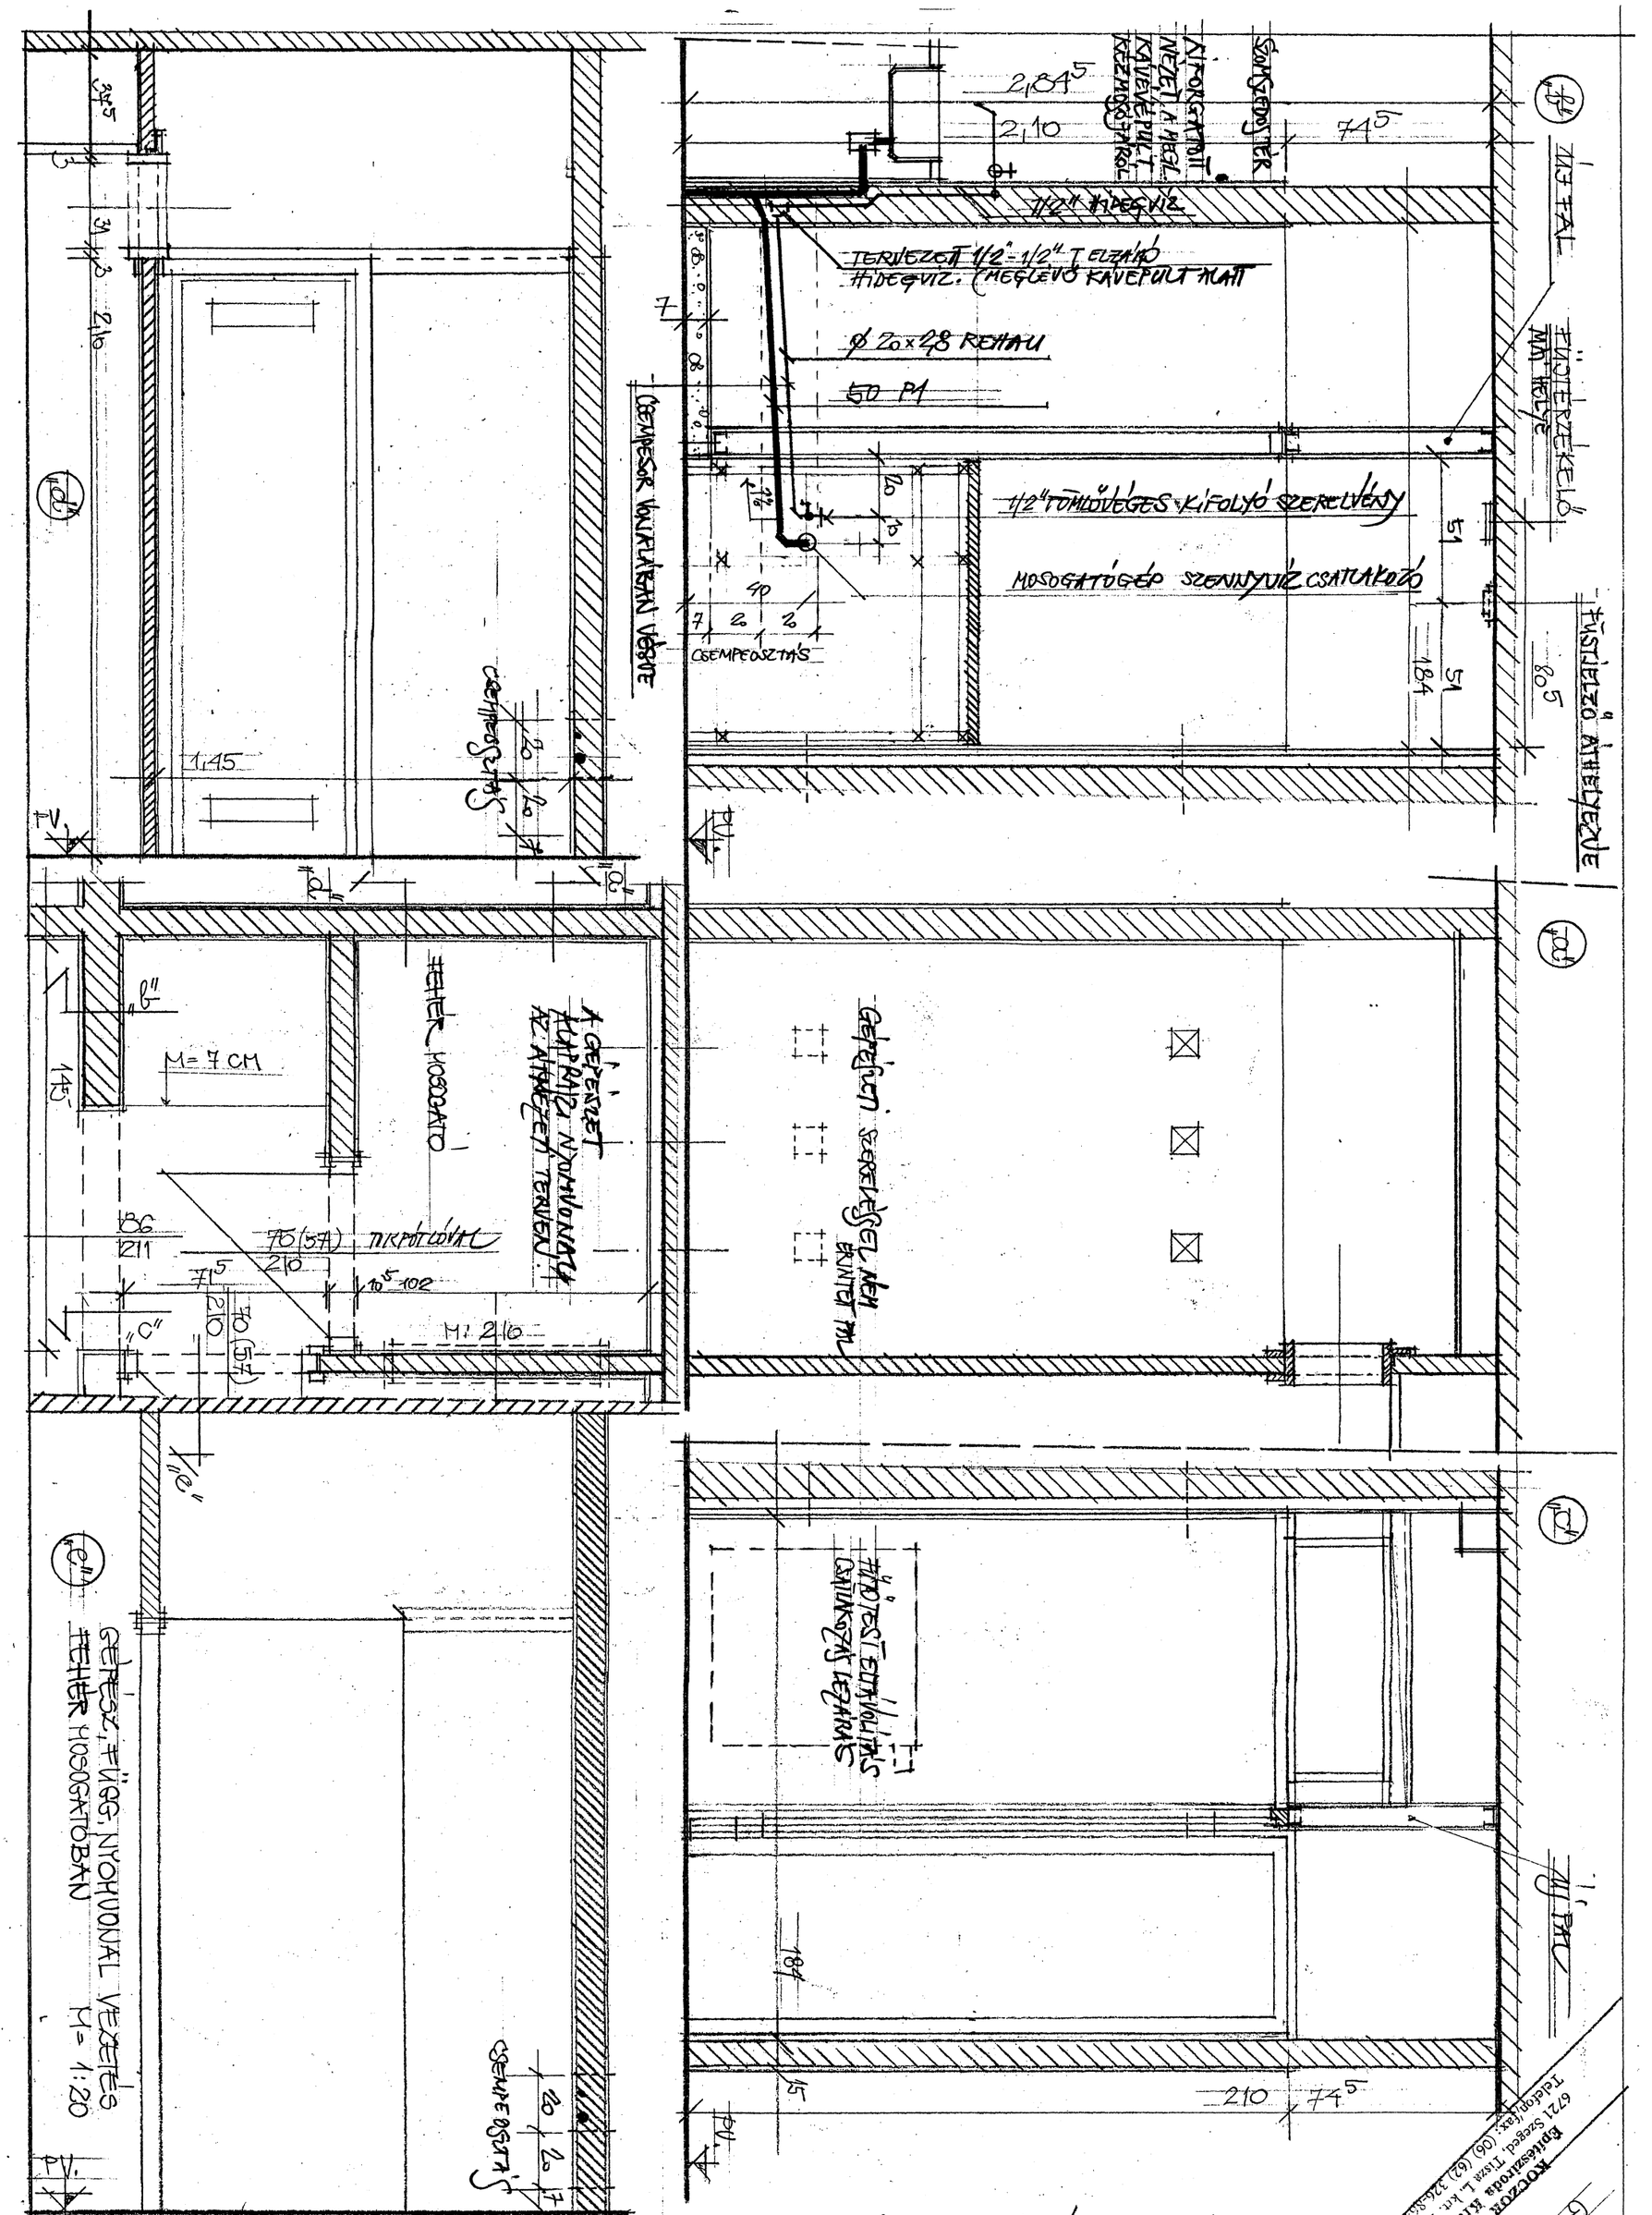

SZTE GTK SZEGED, KÁLVÁRIA SGT. 1 * FÖLDSZINTI TÜFÉ ÁTALAKÍTÁSA / KÁVÉZÓ-VENDÉGLÁTÓ TÉR /
FELELŐS TERVEZŐ: KOCZOR GYÖRGY OKL. ÉP M * GÉPÉSZET: ILLÉS J. OKL. G.M. * ELEKTR. PAP ATTILA OKL. V.M

KOCZOR Építészirodа Kft.
6721 Szeged, Tisza L. krt. 17
Telefon/fax: (06) (62) 326-864

G-3