



0	1	2	3	4	5	6	7	8	9
<div>FÖLDSZINI BÜFÉ ÁRAMUTAS RAJZA</div>									
	Tervezi:	PAP ATTILA		Létesítmény: SZEGEDI TUDOMÁNYEGYETEM GAZDASÁGTUDOMÁNYI KAR FÖLDSZINTI BÜFÉ ÁTALAKÍTÁSA	Rajz címe: BÜFÉ ELOSZTÓ	Rajzszám: SZTE-GTK-V15-02-R0		2015.08.03.	Lap: 1
	Fel.tervezi:	PAP ATTILA						Összesen: 10	

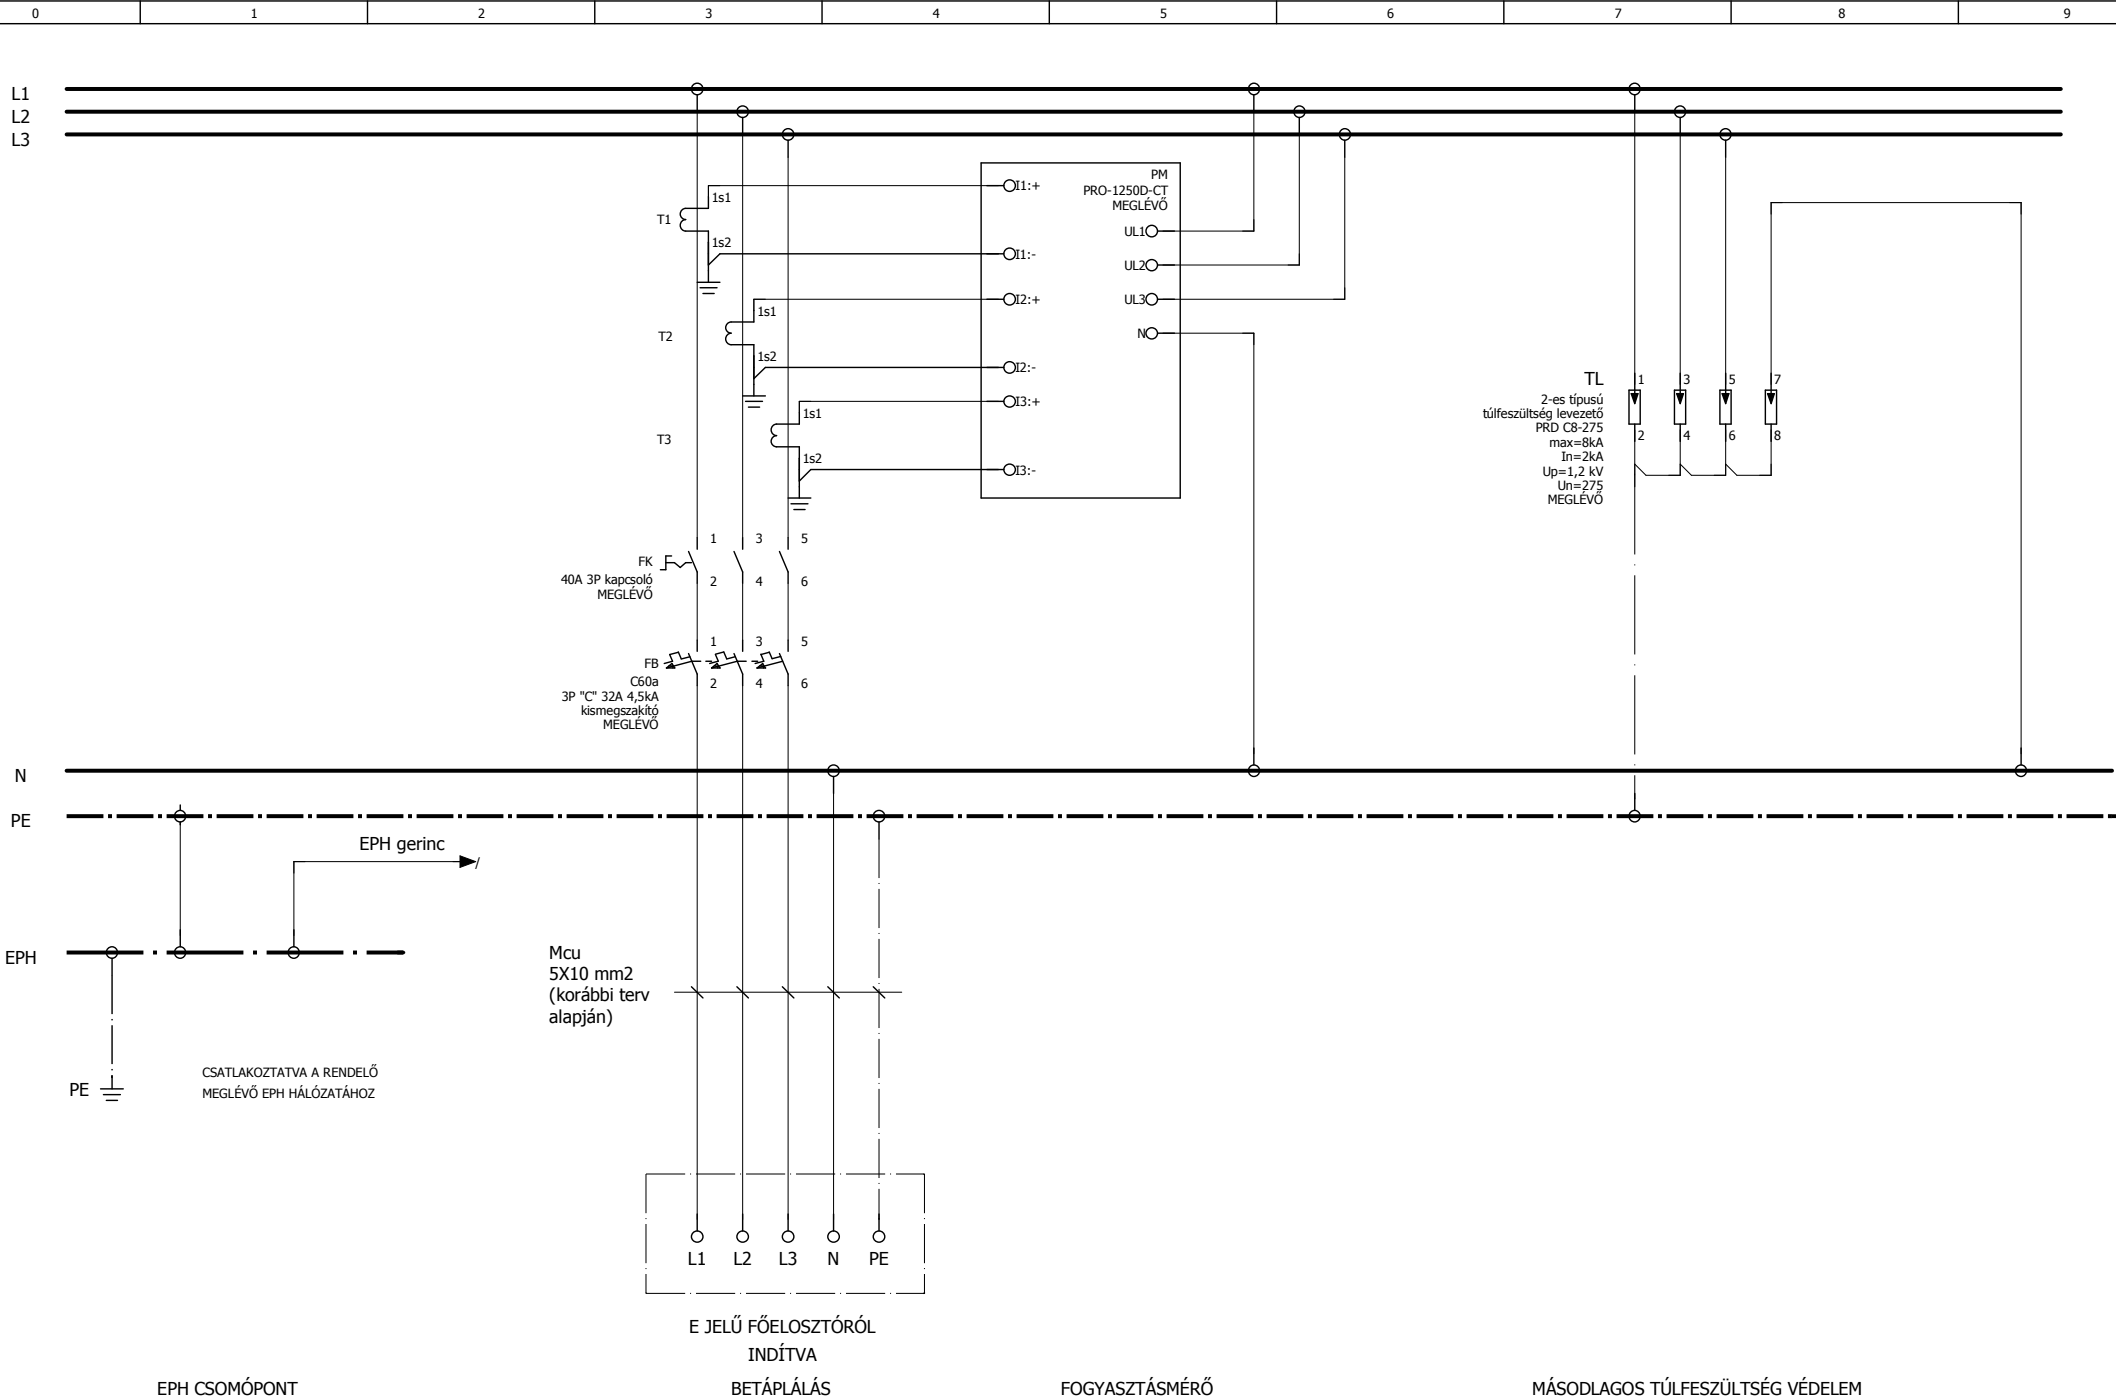

MEGLÉVŐ ÁLLAPOT


	Tervezi:	PAP ATTILA	Létesítmény: SZEGEDI TUDOMÁNYEGYETEM GAZDASÁGTUDOMÁNYI KAR FÖLDSZINTI BÜFÉ ÁTALAKÍTÁSA	Rajz címe: BÜFÉ ELOSZTÓ	Rajzszám: SZTE-GTK-V15-02-R0	2015.08.03.	Lap: 2
	Fel.tervezi:	PAP ATTILA					Összesen: 10

L1
L2
L3

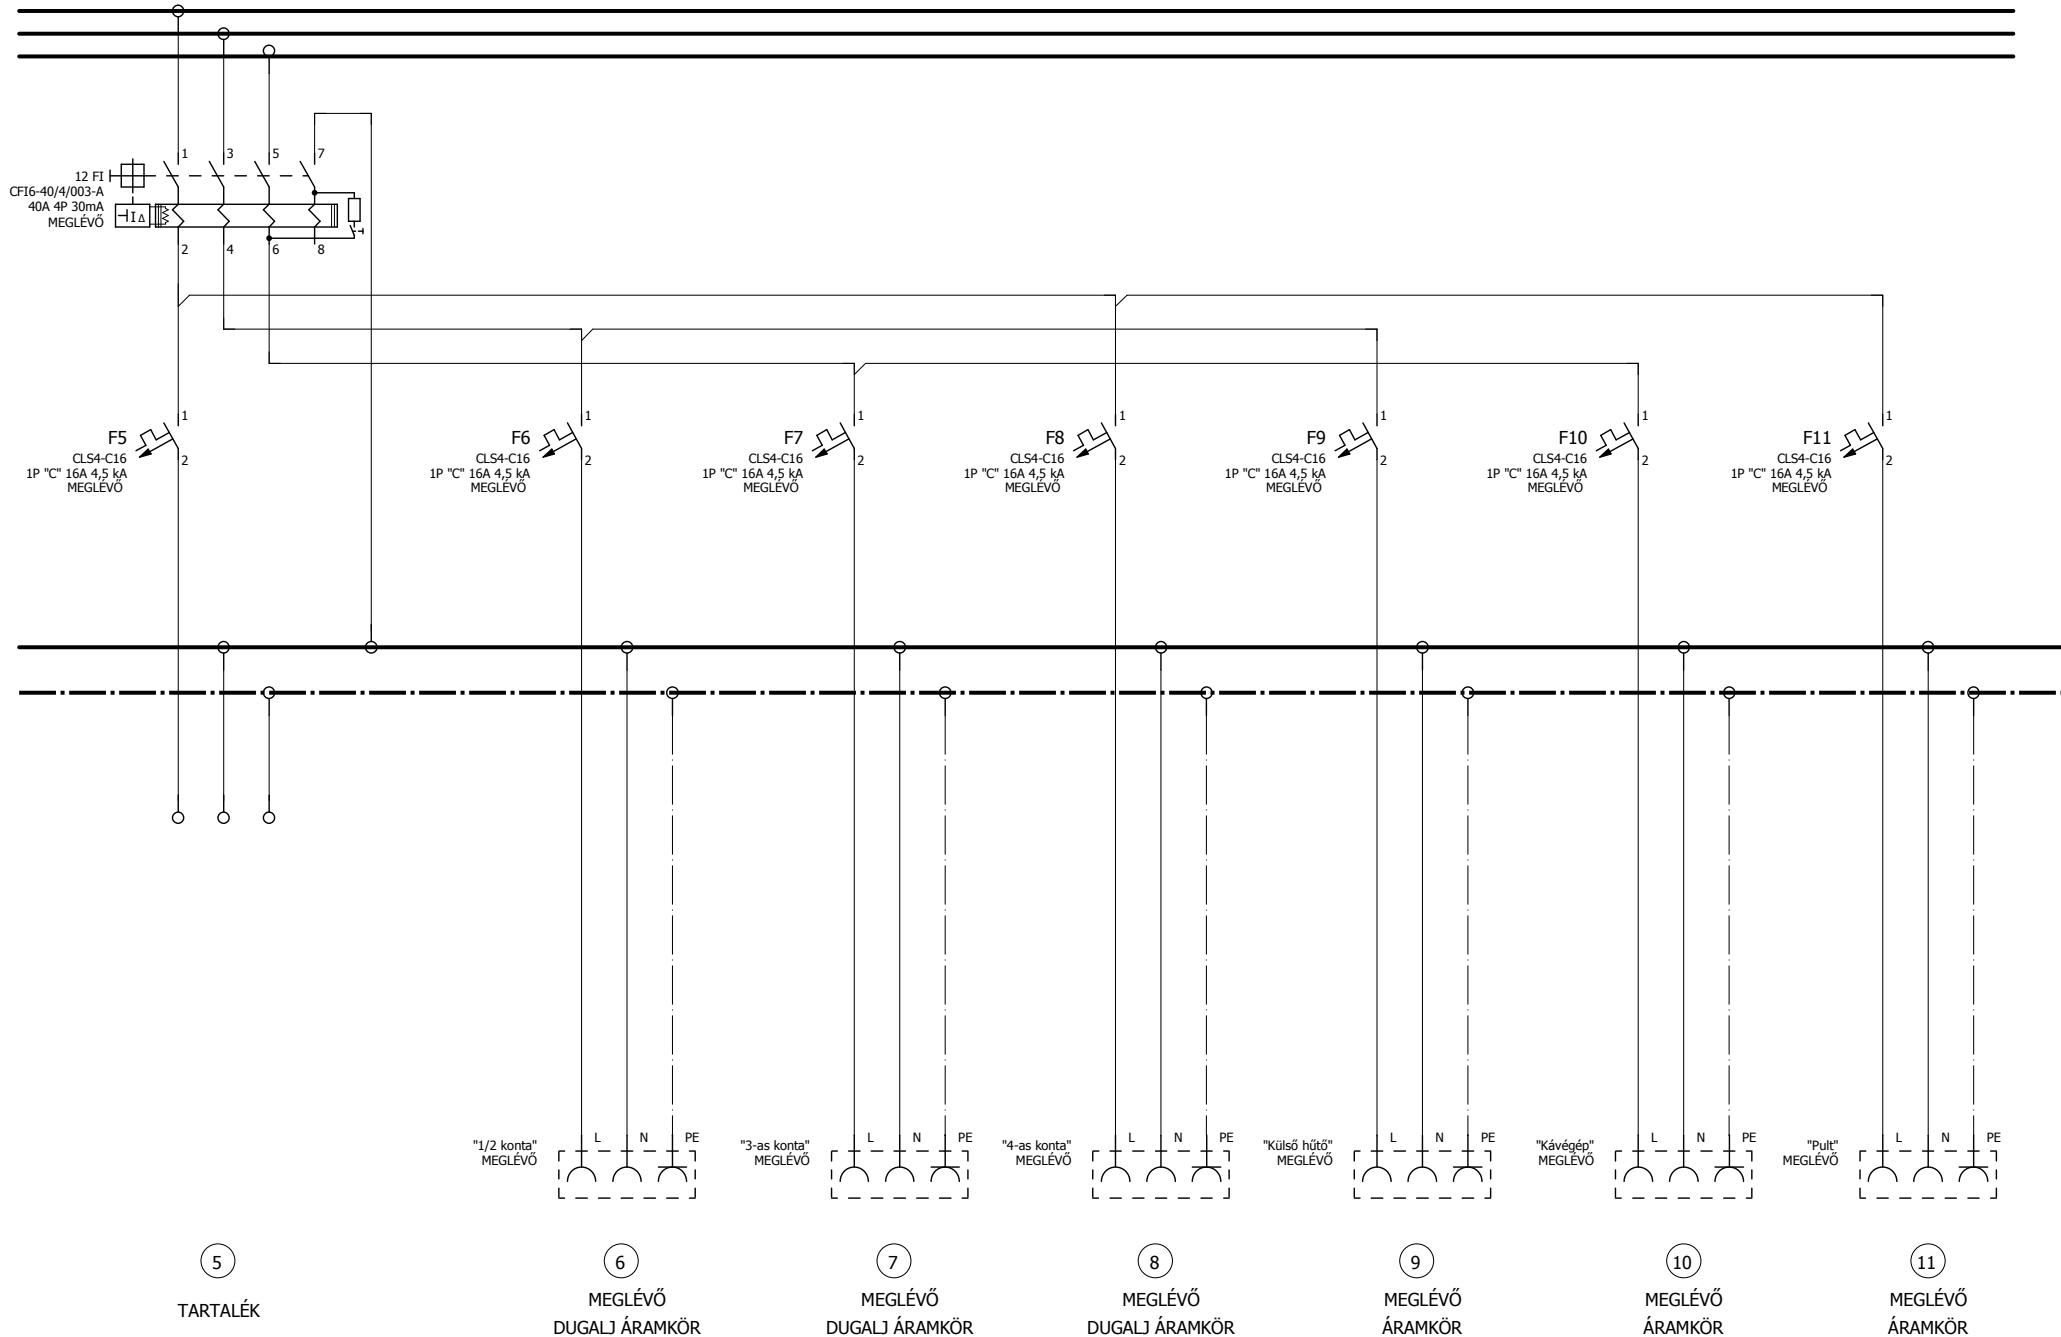


MEGLÉVŐ ÁLLAPOT

	Tervezi:	PAP ATTILA	Létesítmény: SZEGEDI TUDOMÁNYEGYETEM GAZDASÁGTUDOMÁNYI KAR FÖLDSZINTI BÜFÉ ÁTALAKÍTÁSA	Rajz címe: BÜFÉ ELOSZTÓ	Rajzszám: SZTE-GTK-V15-02-R0	2015.08.03.	Lap: 3
	Fel.tervezi:	PAP ATTILA					Összesen: 10

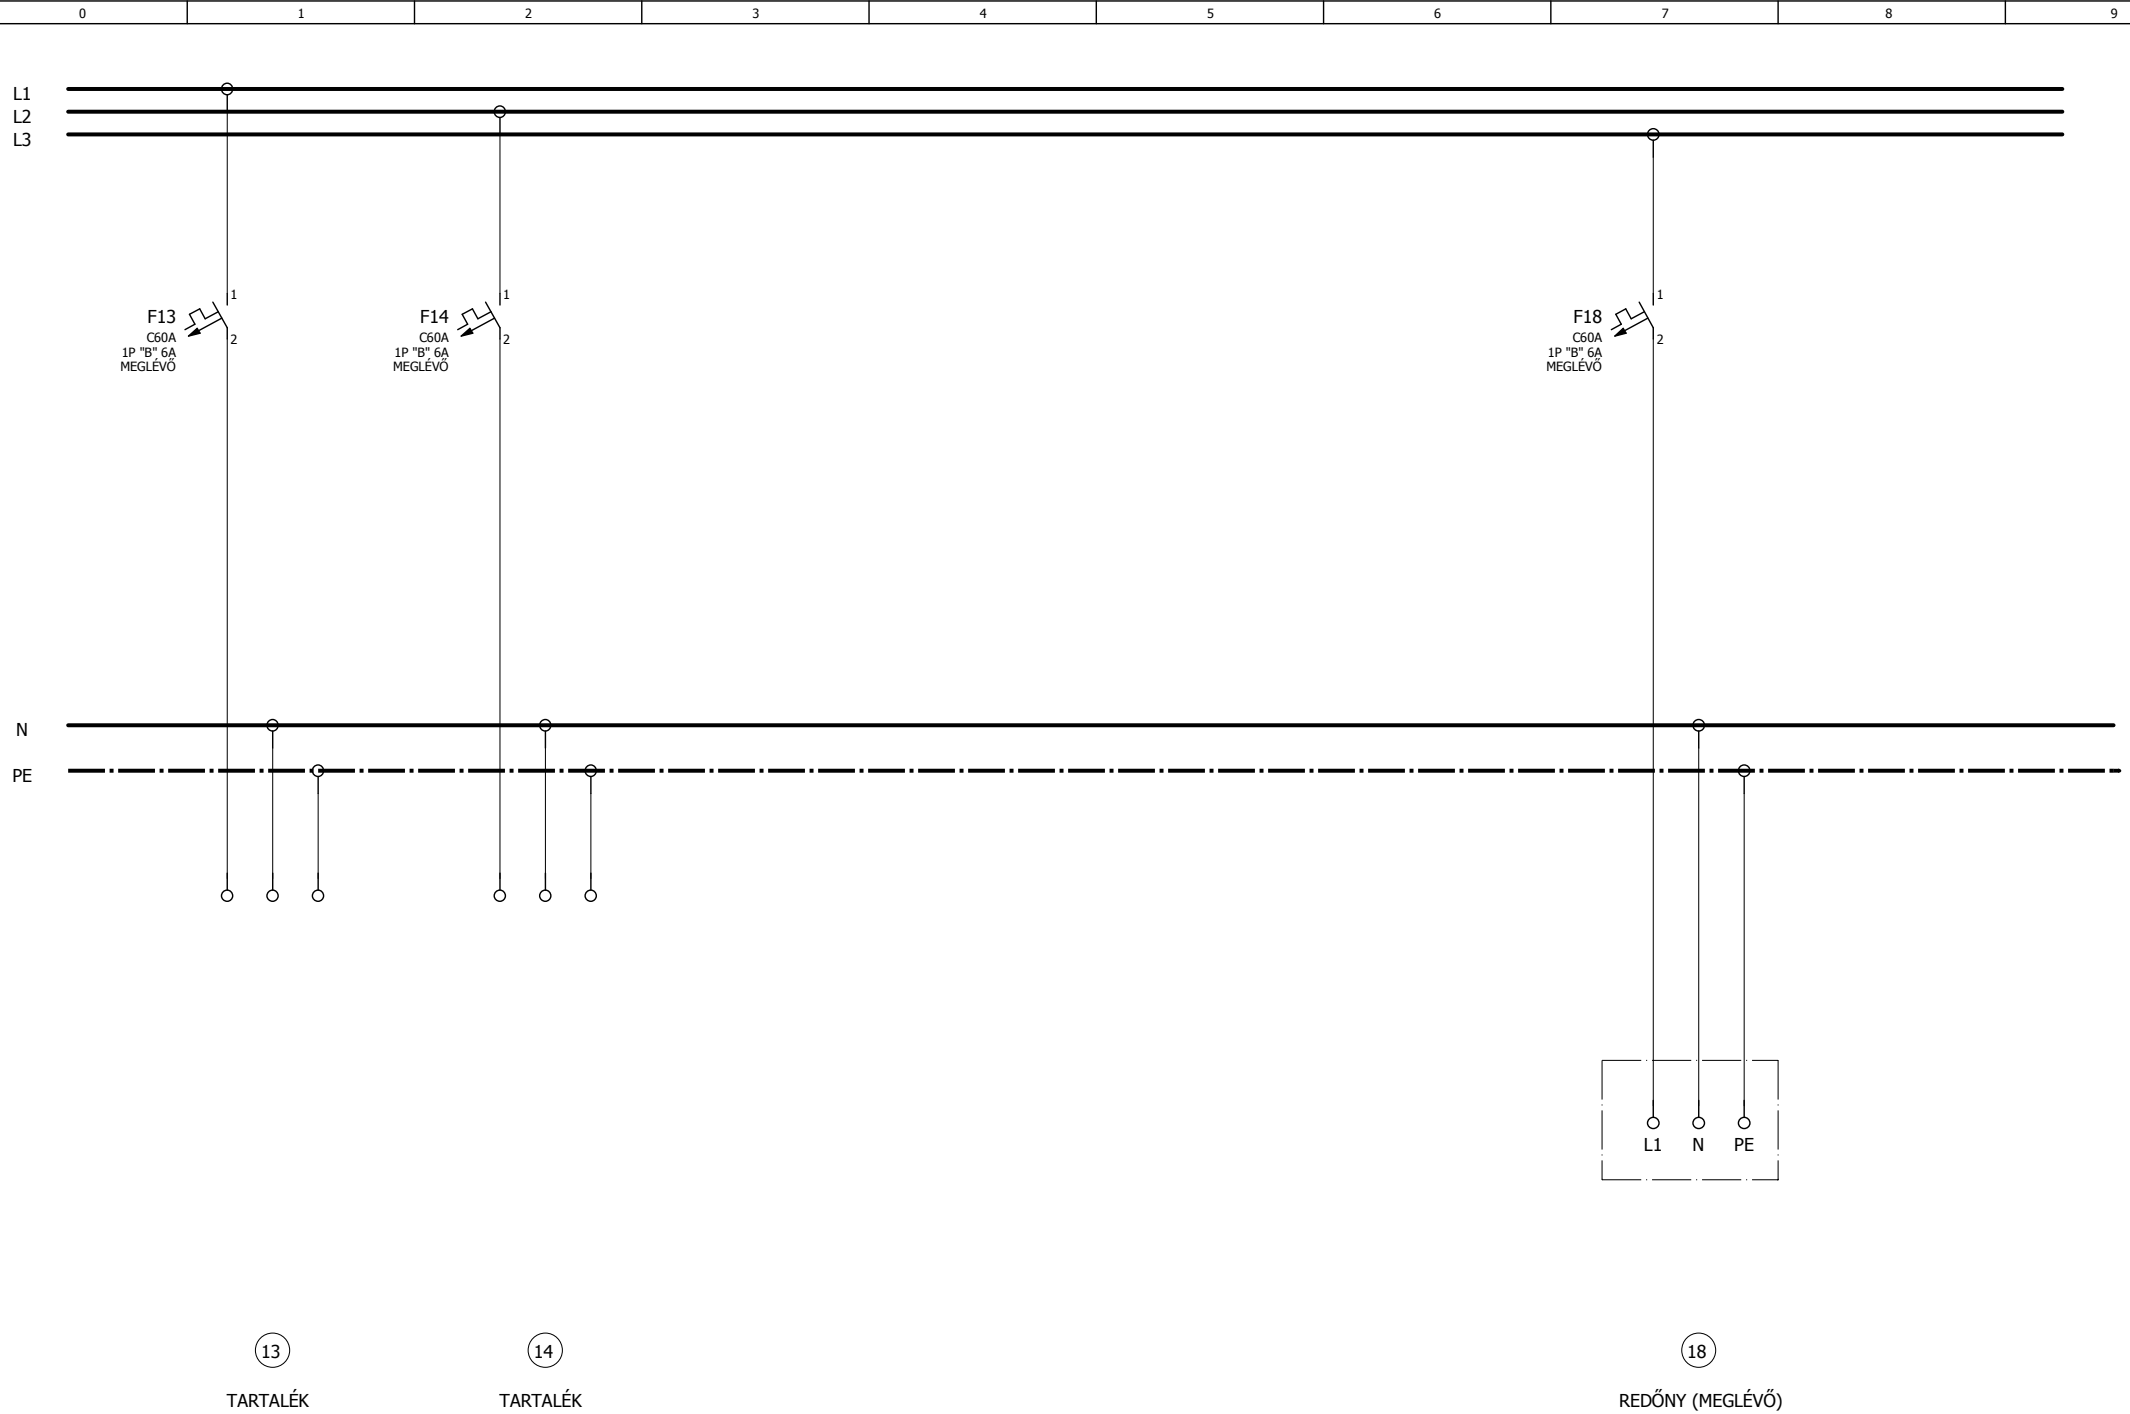

MEGLÉVŐ ÁLLAPOT


	Tervező:	PAP ATTILA		Létesítmény:	SZEGEDI TUDOMÁNYEGYETEM GAZDASÁGTUDOMÁNYI KAR	Rajz címe:	BÜFÉ ELOSZTÓ	Rajzszám:		2015.08.03.	Lap:	4
	Fel.tervező:	PAP ATTILA			FÖLDSZINTI BÜFÉ ÁTALAKÍTÁSA			SZTE-GTK-V15-02-R0			Összesen:	10

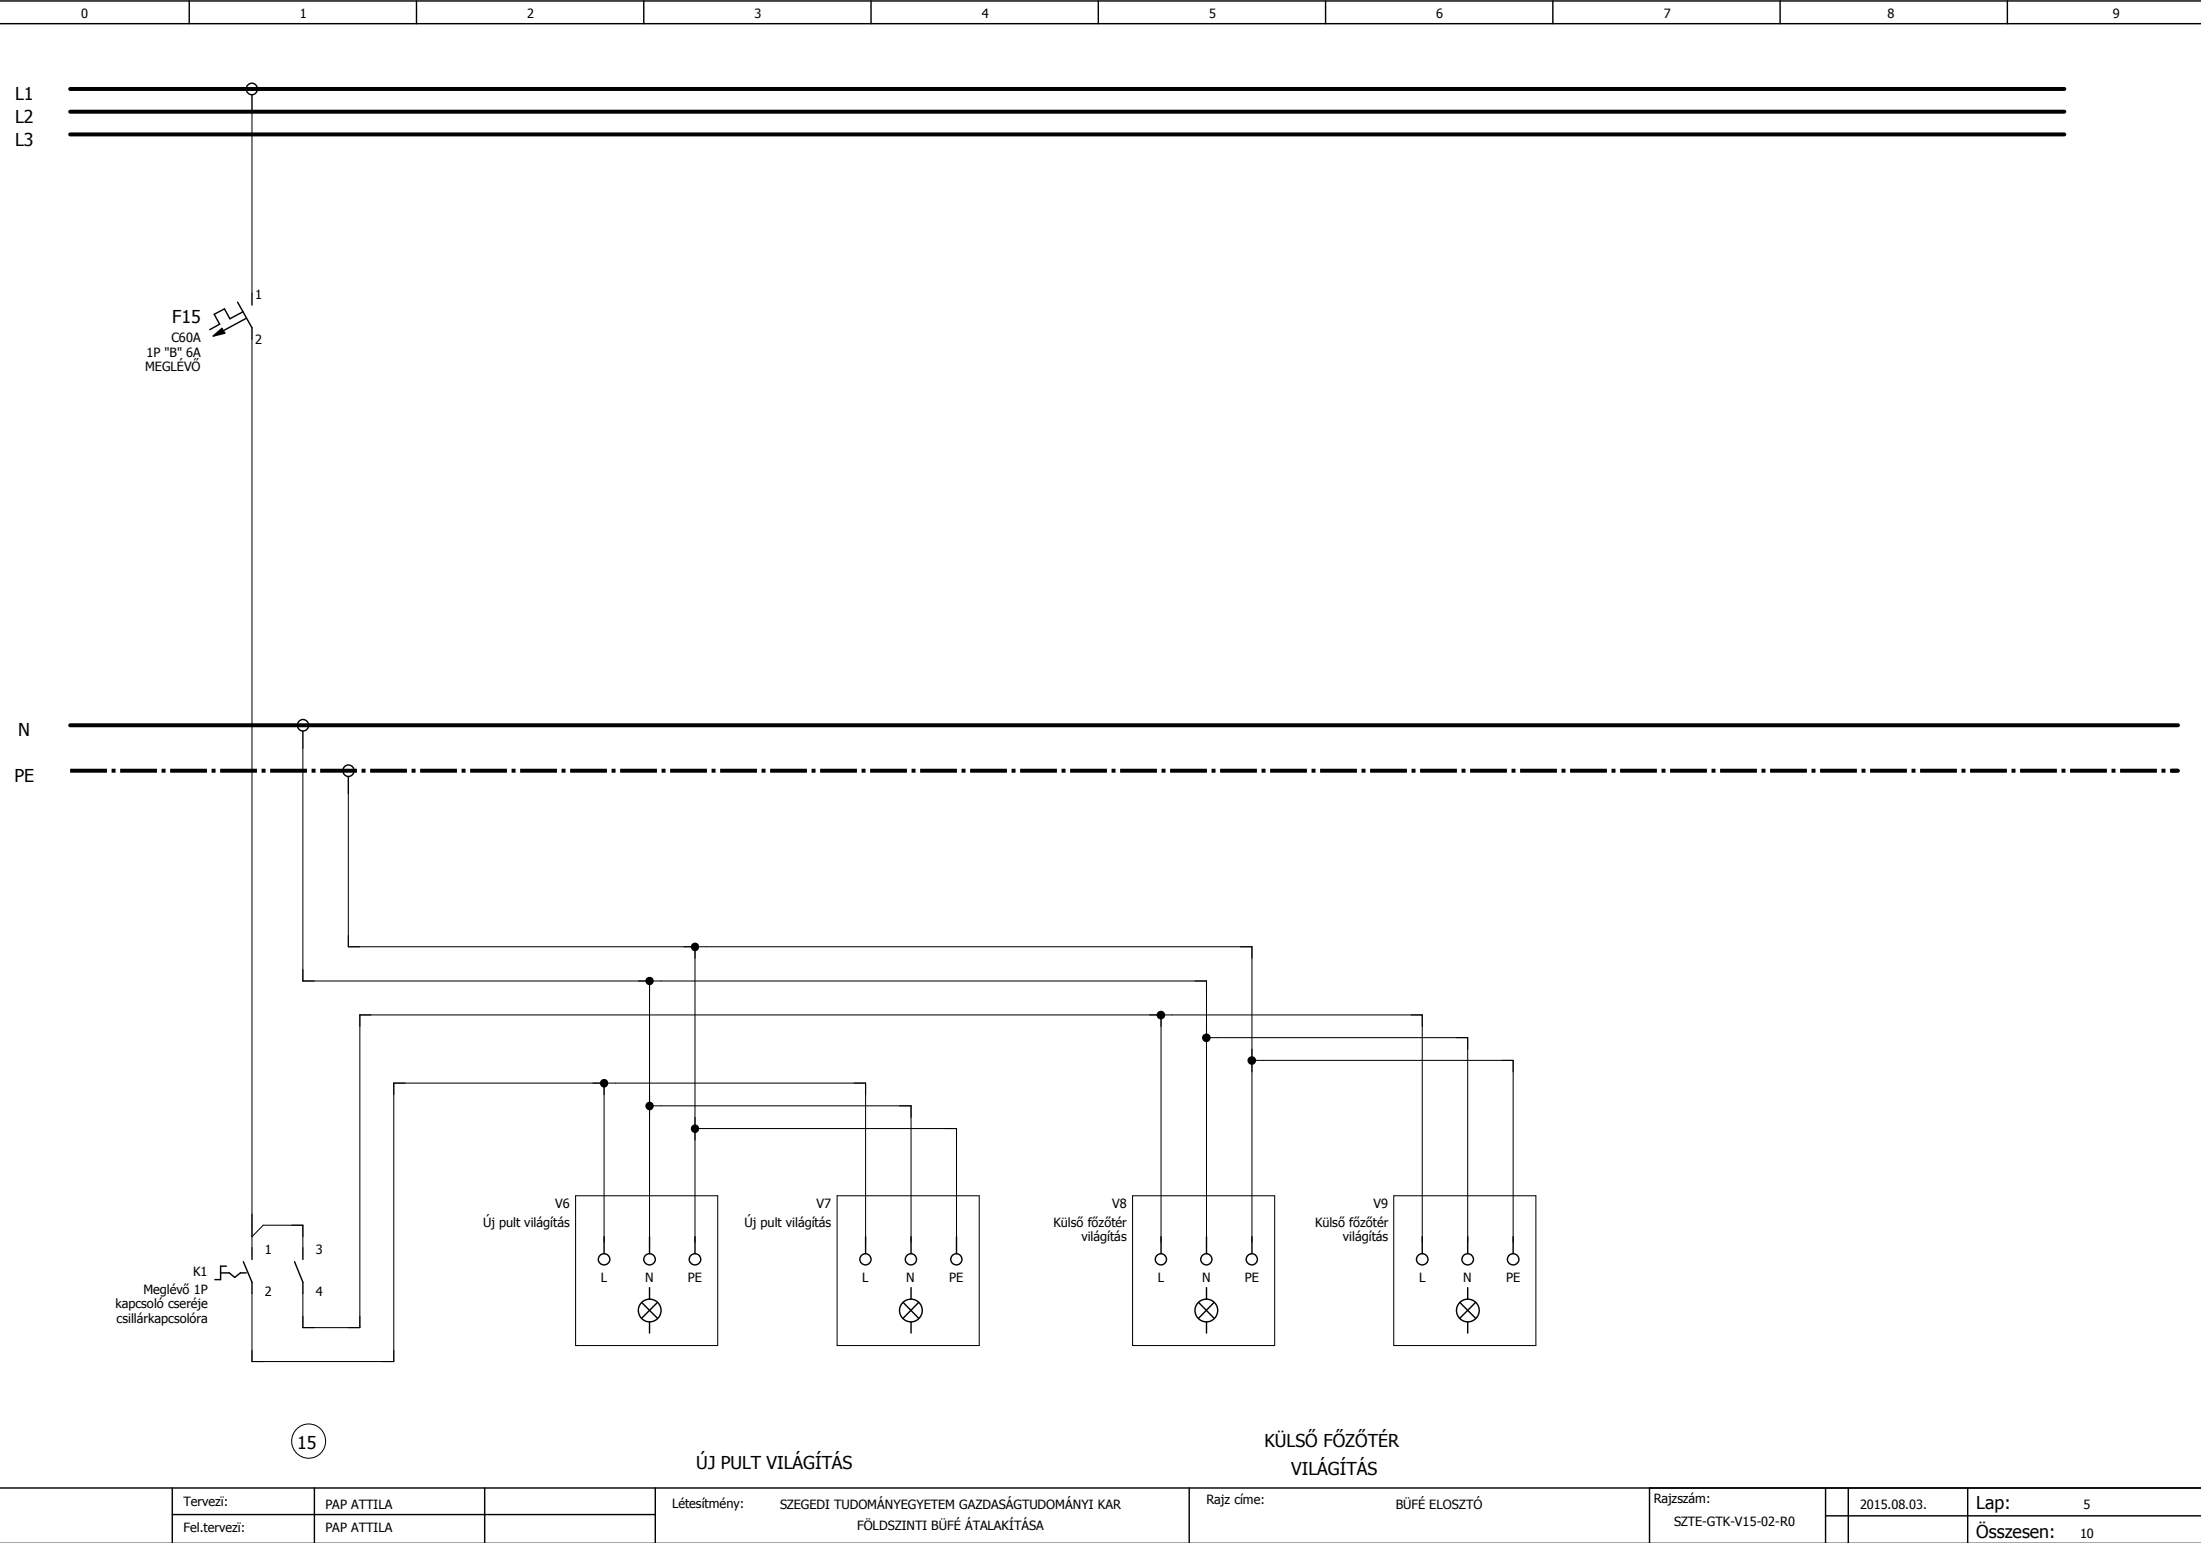



PÁRKÁNY VILÁGÍTÁS

	Tervező:	PAP ATTILA		Létesítmény: SZEGEDI TUDOMÁNYEGYETEM GAZDASÁGTUDOMÁNYI KAR FÖLDSZINTI BÜFÉ ÁTALAKÍTÁSA	Rajz címe: BÜFÉ ELOSZTÓ	Rajzszám: SZTE-GTK-V15-02-R0	2015.08.03.	Lap: 6
	Fel.tervező:	PAP ATTILA					Összesen: 10	

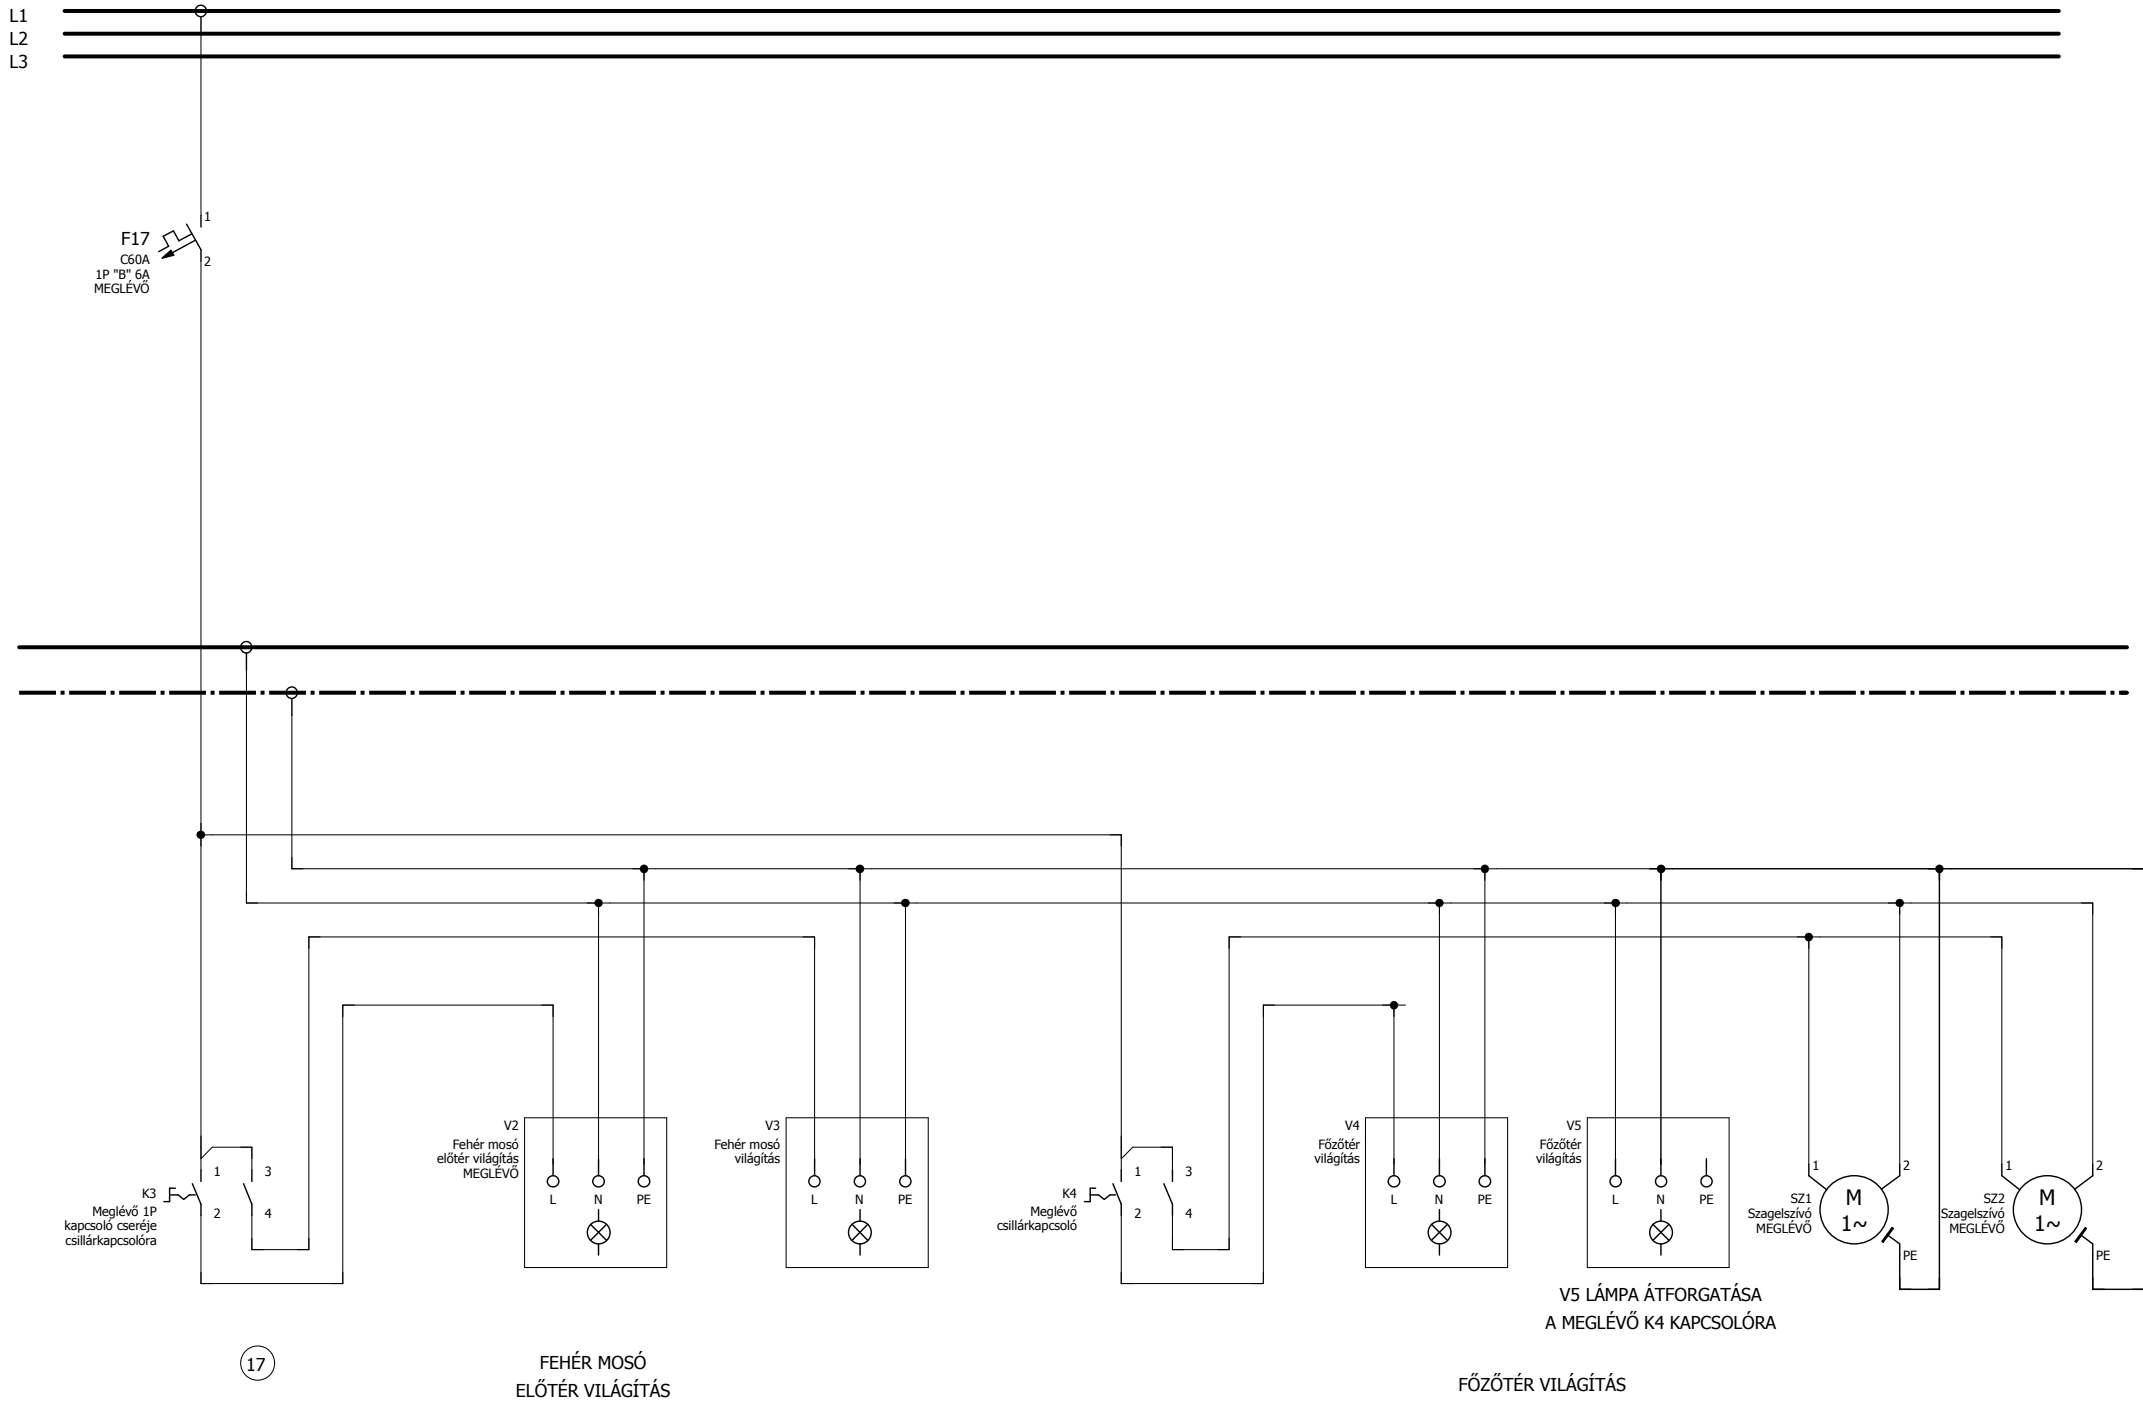


17

FEHÉR MOSÓ
ELŐTÉR VILÁGÍTÁS

V5 LÁMPA ÁTFORGATÁSA
A MEGLEVŐ K4 KAPCSOLÓRA
FŐZŐTÉR VILÁGÍTÁS

	Tervezi:	PAP ATTILA	Létesítmény: SZEGEDI TUDOMÁNYEGYETEM GAZDASÁGTUDOMÁNYI KAR FÖLDSZINTI BÜFÉ ÁTALAKÍTÁSA	Rajz címe: BÜFÉ ELOSZTÓ	Rajzszám: SZTE-GTK-V15-02-R0	2015.08.03.	Lap: 7
	Fel.tervezi:	PAP ATTILA					Összesen: 10

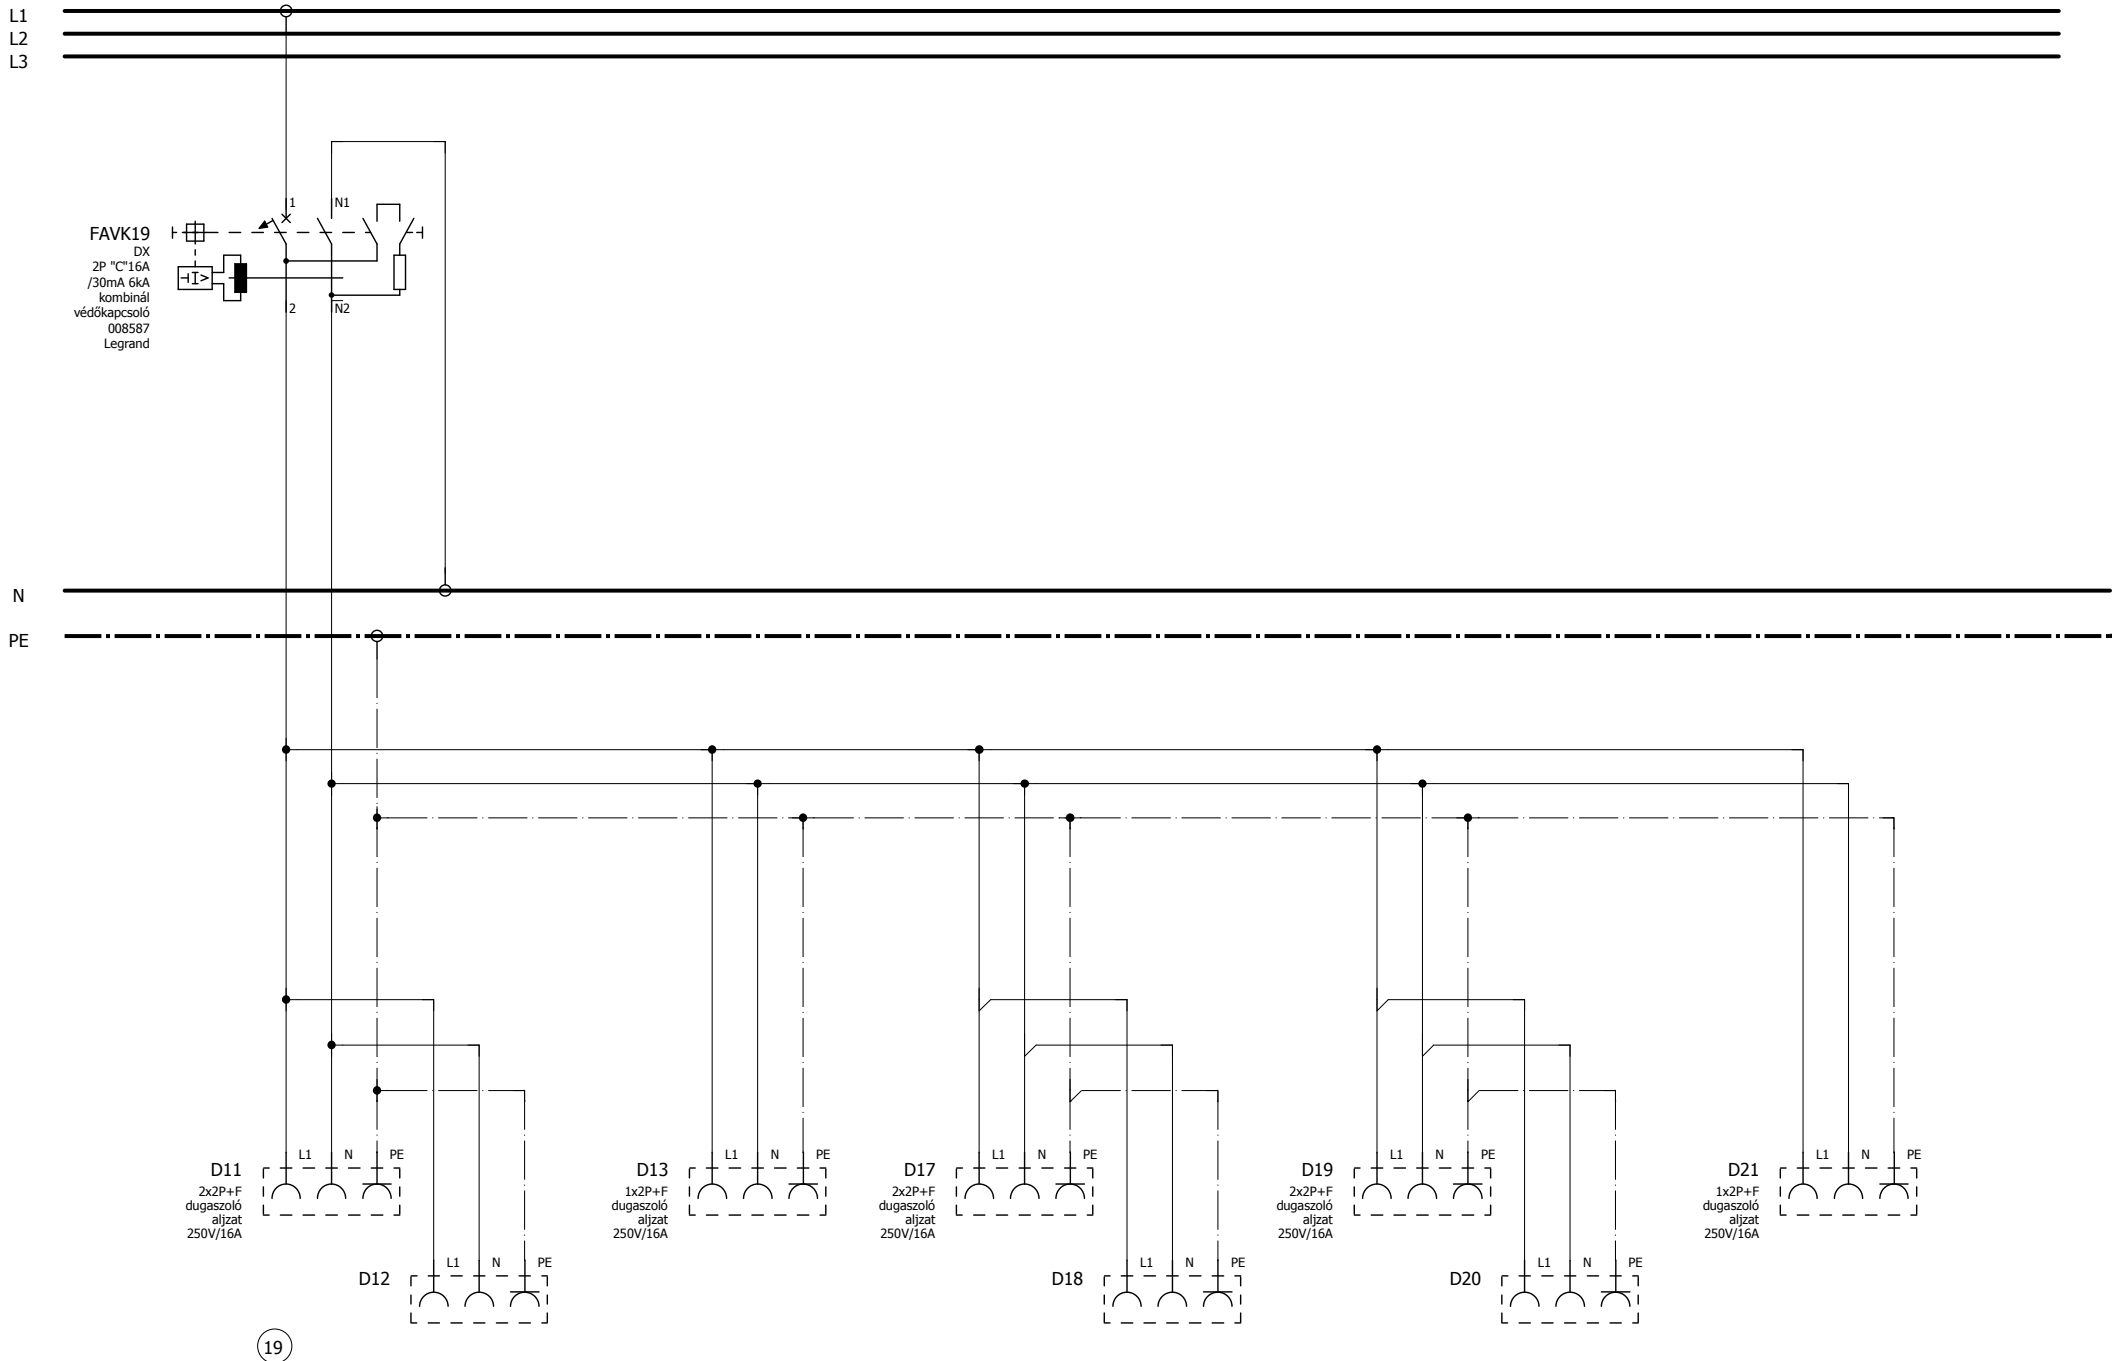

19

FEHÉR MOSÓ DUGALJAK

FŐZŐKONYHA DUGALJAK



	Tervezi:	PAP ATTILA	Létesítmény: SZEGEDI TUDOMÁNYEGYETEM GAZDASÁGTUDOMÁNYI KAR FÖLDSZINTI BÜFÉ ÁTALAKÍTÁSA	Rajz címe: BÜFÉ ELOSZTÓ	Rajzszám: SZTE-GTK-V15-02-R0	2015.08.03.	Lap: 10
	Fel.tervezi:	PAP ATTILA				Összesen: 10	