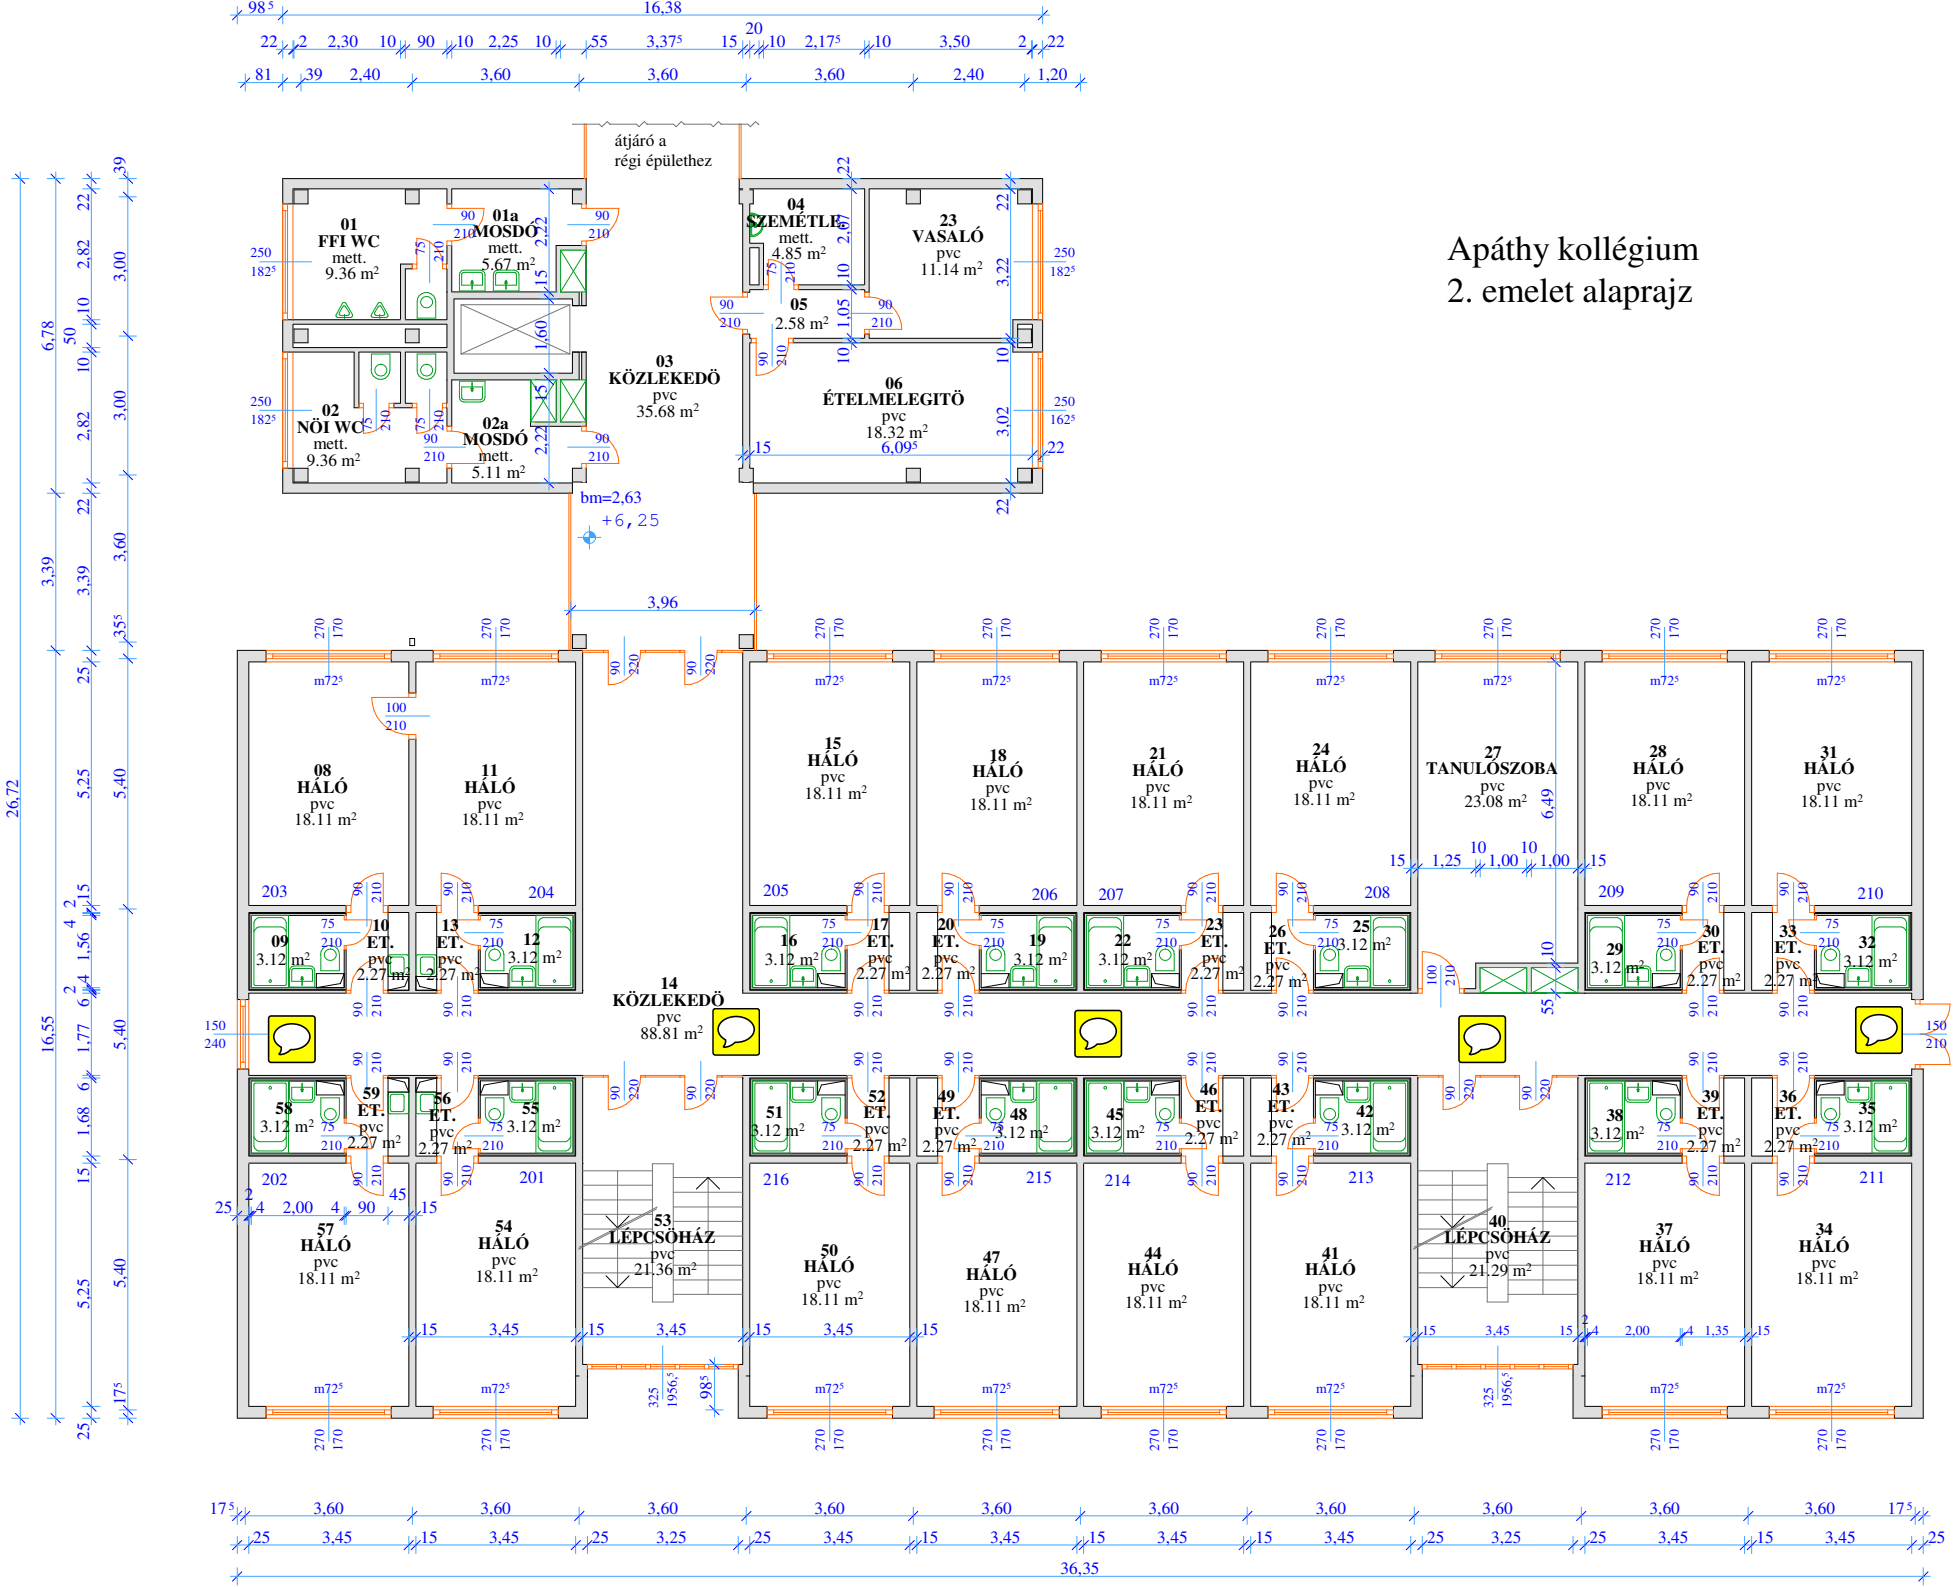Apáthy kollégium
2. emelet alaprajz