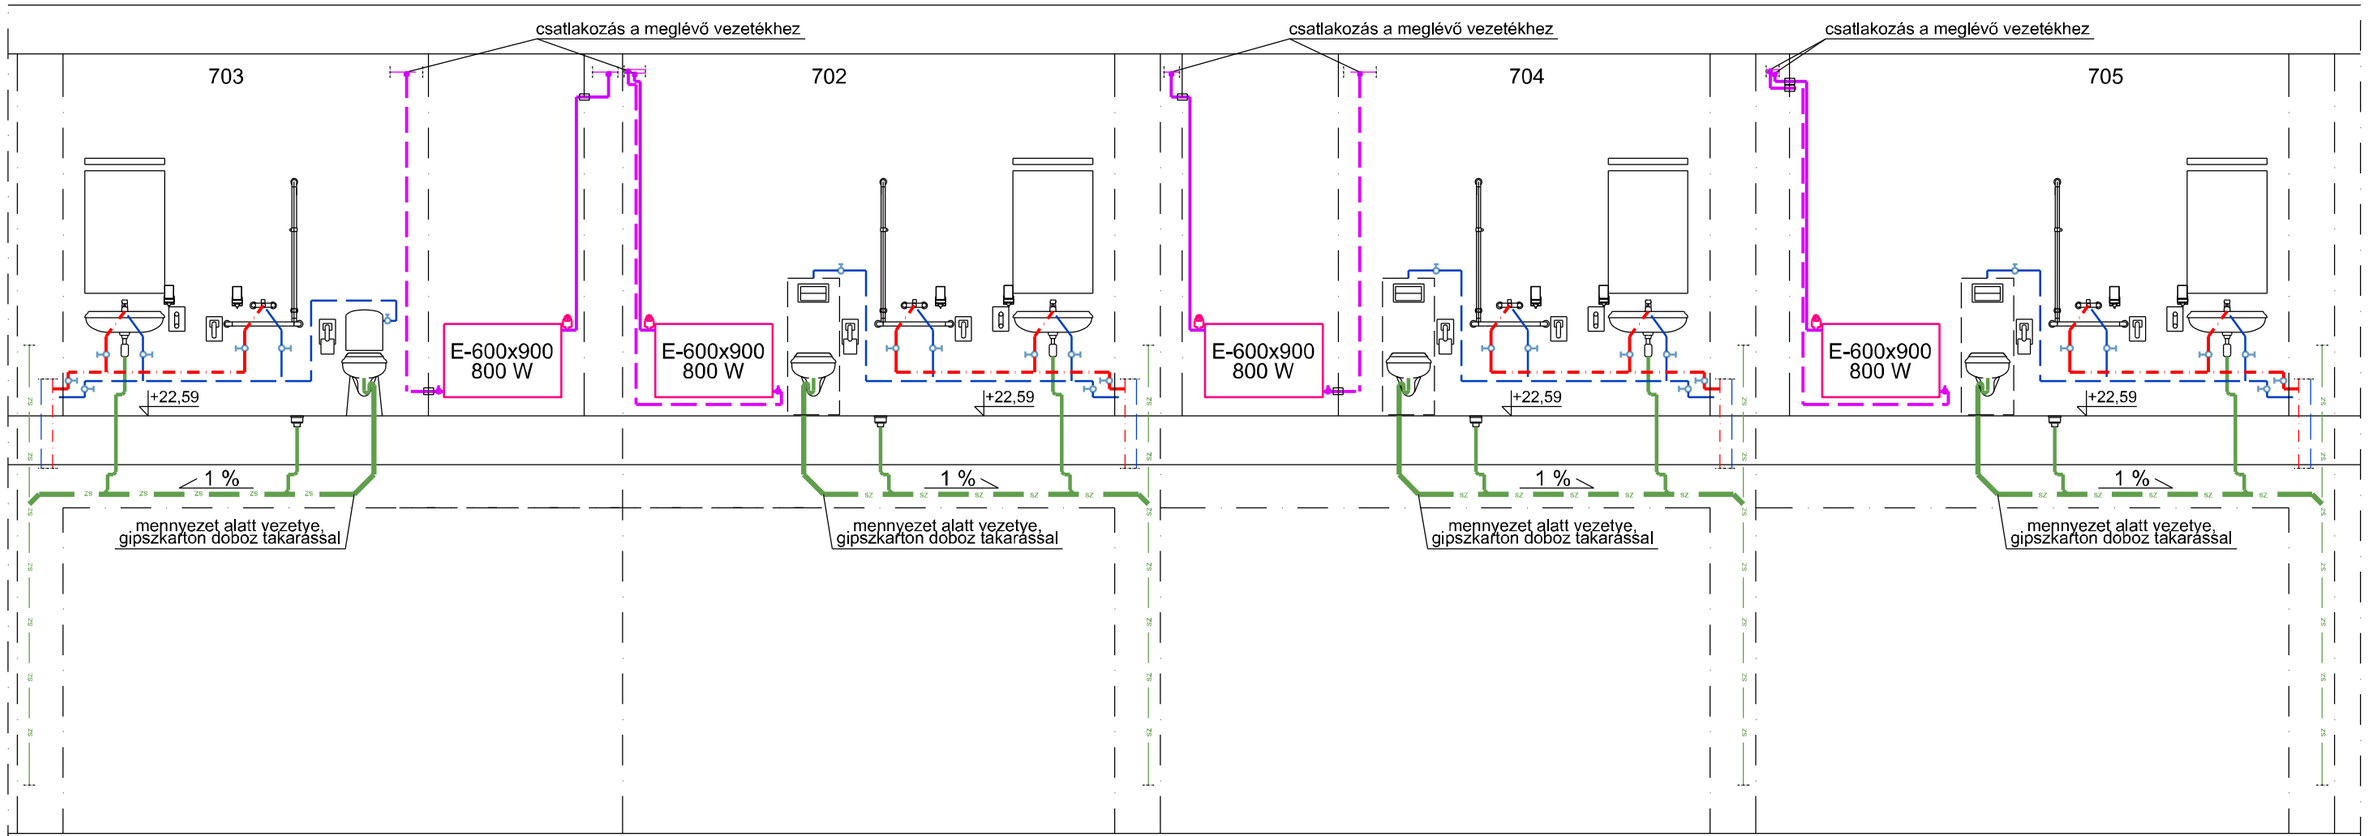


Helyszínrajz M=1:2000

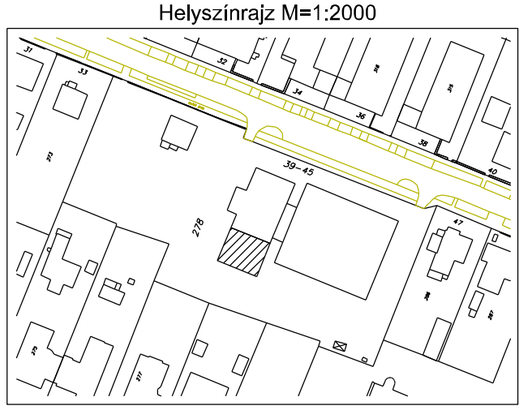


Jelmagyarázat

- Hidegvíz vezeték DN16 PE-x
- Melegvíz vezeték DN16 PE-x
- Szennyvíz vezeték DN50 PVC
- Szennyvíz vezeték DN110 PVC
- Fűtés előremenő vezeték DN16 PE-x
- Fűtés visszatérő vezeték DN16 PE-x
- Acéllemez lapradiátor
- Védőcső
- Acél-Pe-x összekötő elem

| | | |
|---|---|---|
| Helyszín: SZTE , Madzsar József Kollégium<br>Szeged, Bal fasor 39-45. | Megnevezés: Vizesblokkok átalakítása<br>Vízellátás, Szennyvízelvezetés, Fűtés<br>VII.emelet Függőleges csőterv Gvcs-2 | |
| Tervezte: Csapó Péter<br>Kamarai tgs.sz.:06-0077 | Dátum: 2015. december | Méretarány: M=1:50 |