


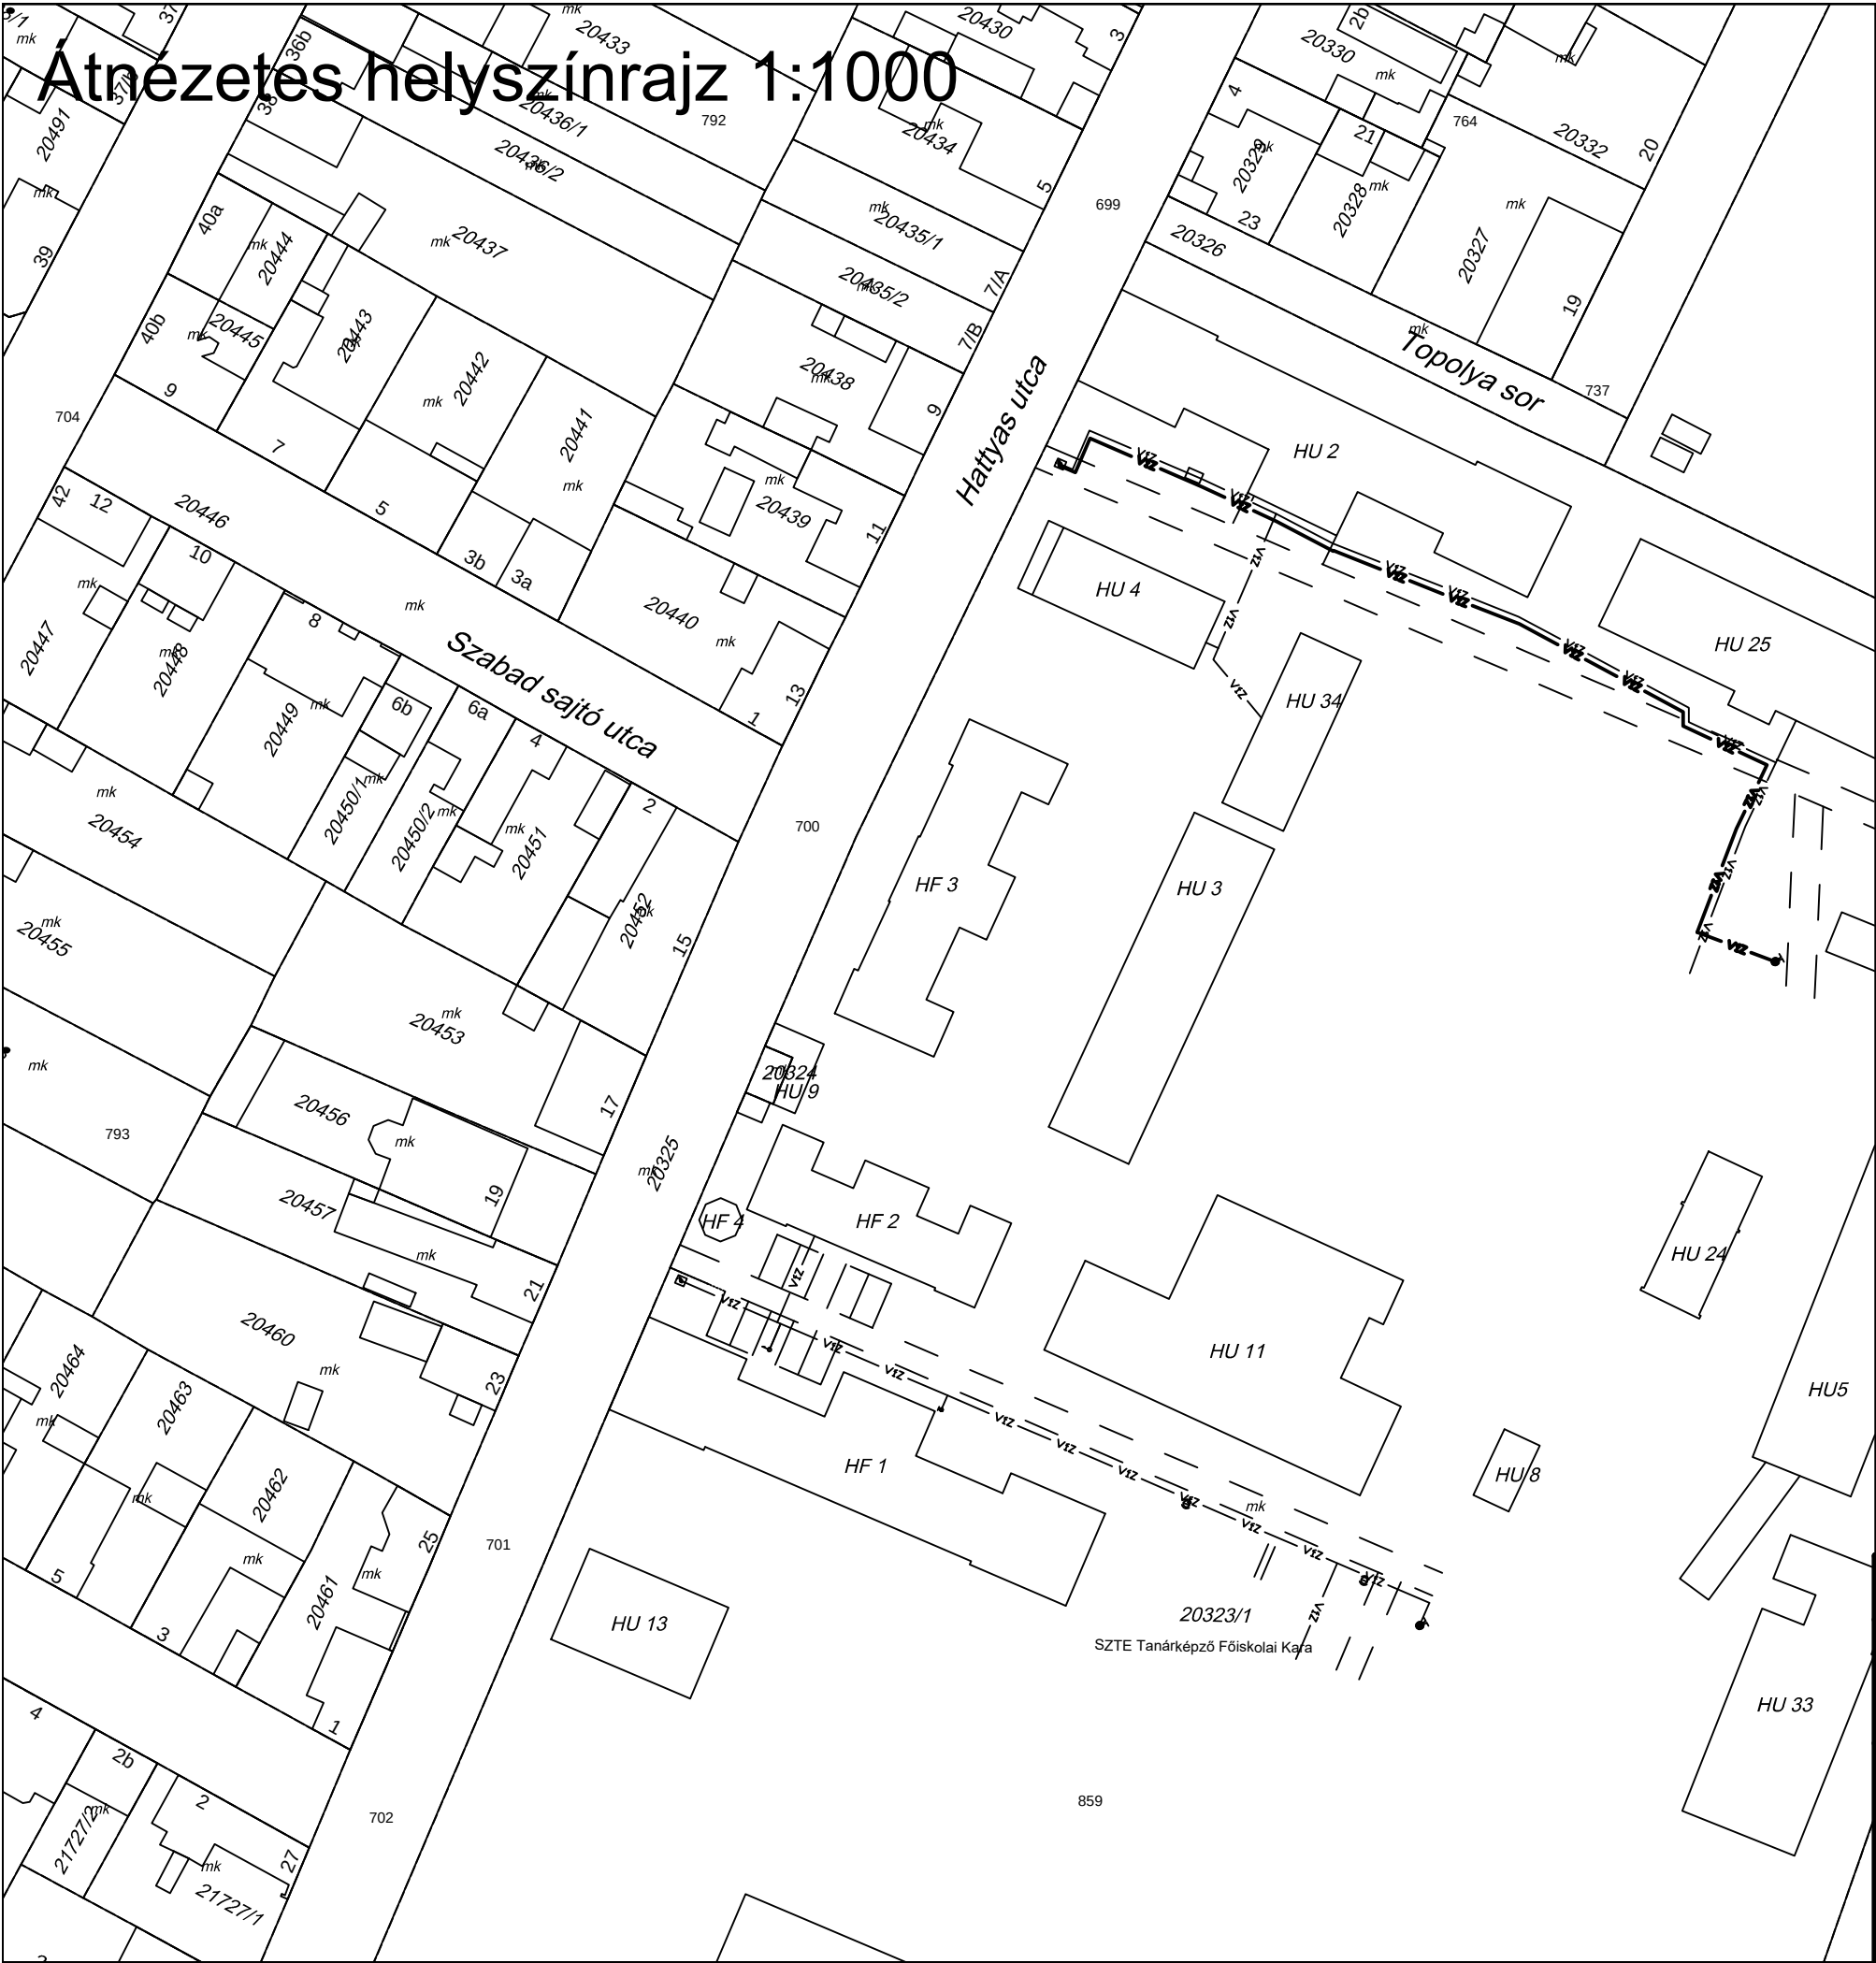

Jelmagyarázat

	meglévő ivóvíz bekötővezeték (D90 KM-PVC)
	meglévő vízvezeték (D90 KM-PVC)
	tervezett vízvezeték (D110 KPE)
	aszfalt burkolat
	telekhatár
	közvilágítási oszlop
	vízmérő
	közkifolyó

Munkaszám: CV-30/2015	
Tervező: SZ&GY Kft. Gyubák József G-06/0762 6750 Algyő, Bartók Béla u. 53. Tel.: 30/678-3405 FAX: 62/268-086, e-mail: gyubak@gmail.com	
SZTE Gazdasági és Műszaki Főigazgatóság Szeged, Hattyas sor 6-8.	M=1:1000
	2015.06.
	CV-30/1
Kültéri tűzcsap tervezése Átnézetes helyszínrajz	