


nrajz 1:200

HU 2

Meglévő belső oldali vezeték
D90 KM-PVC

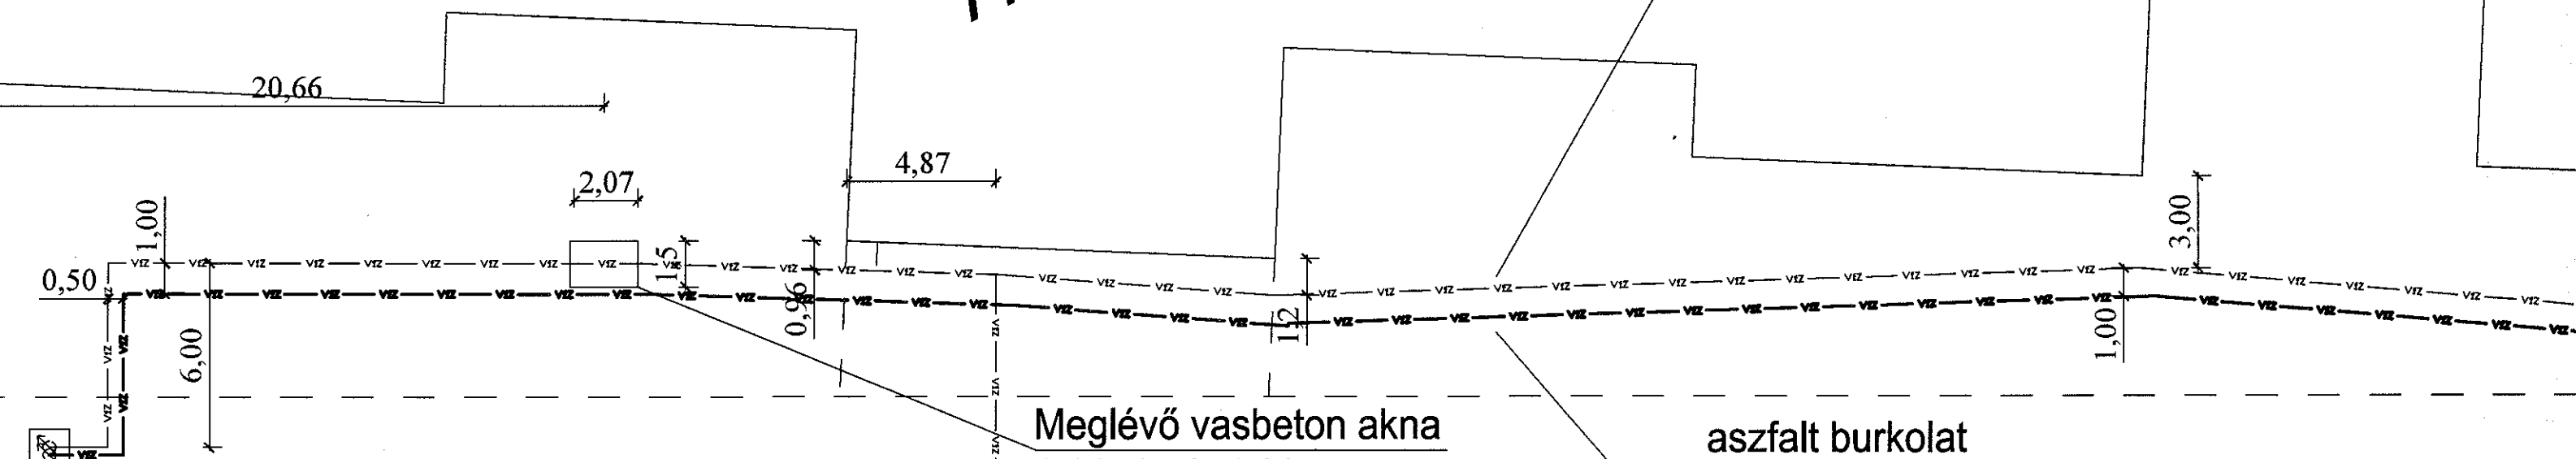

Meglévő vasbeton akna
2,20x1,50x1,30 m

aszfalt burkolat

Meglévő vasbeton vízmérőakna
0,75x0,75x1,30 m

Új vízmérőakna telepítése szükséges
1,20x1,50x1,60 m (CV-30/4)

Tervezett: D110 KPE PE100
SDR 11 - 154,15 m
(vízmérőaknától tűzcsapig)

HU 4

HU 34