



HU 25

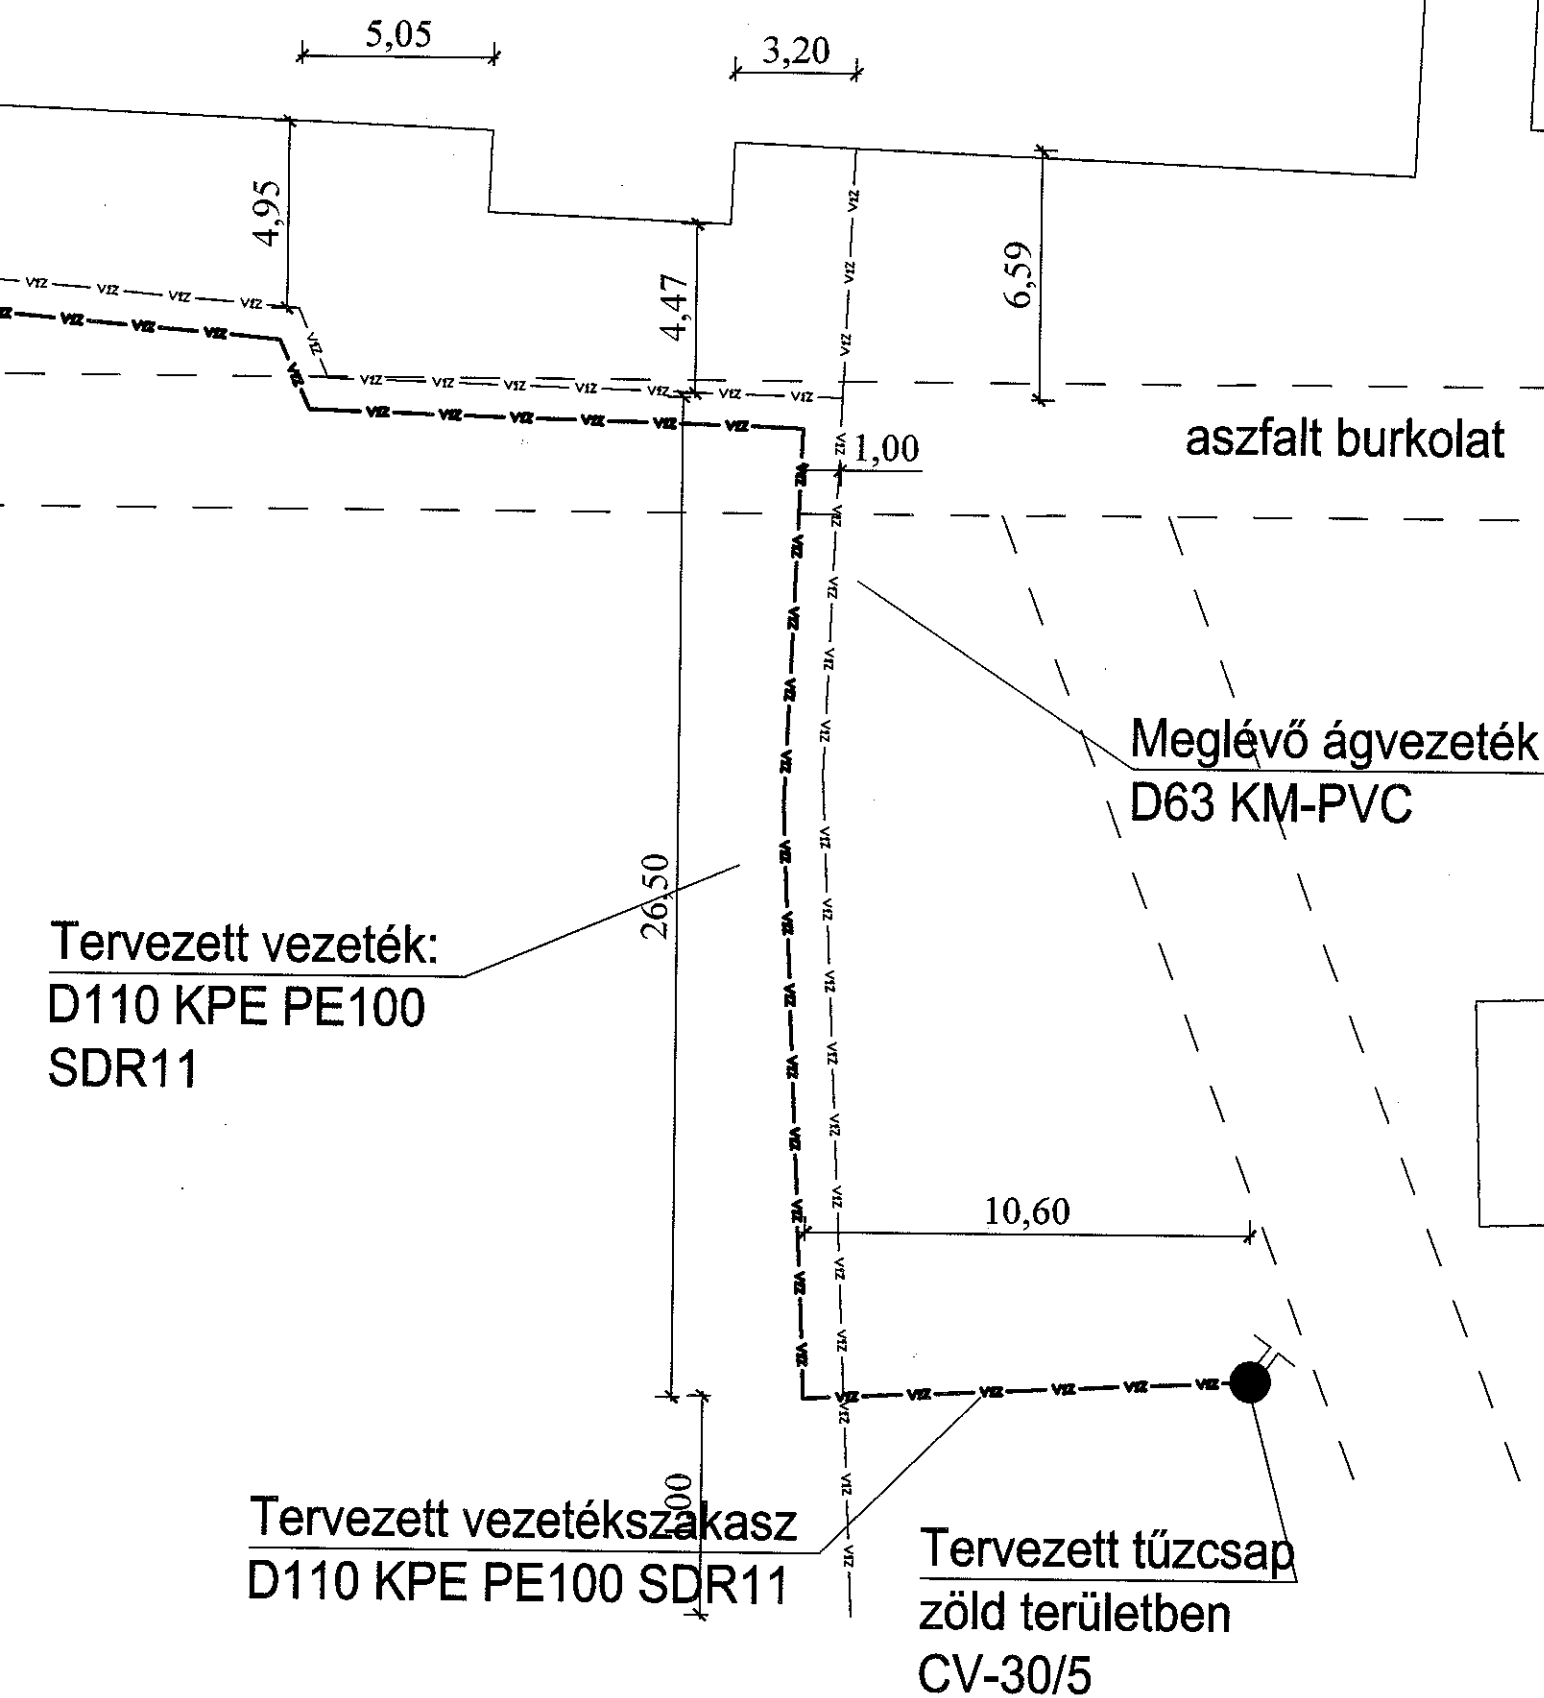

Jelmagyarázat

	meglévő ivóvíz bekötővezeték (D90 KM-PVC)
	meglévő vízvezeték (D90 KM-PVC)
	tervezett vízvezeték (D110 KPE)
	aszfalt burkolat
	telekhatár
	közvilágítási oszlop
	vízmérő
	közfolyó

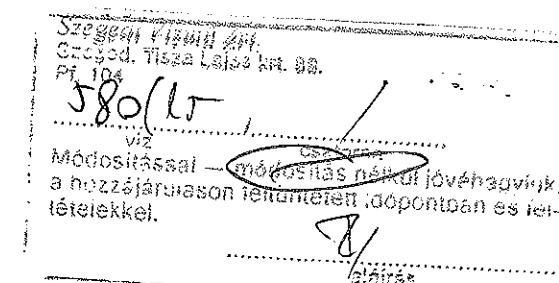

Munkaszám: CV-30/2015

Tervező: SZ&GY Kft. Gyubák József G-06/0762
6750 Algyő, Bartók Béla u. 53. Tel.: 30/678-3405
FAX: 62/268-086, e-mail: gyubak@gmail.com

SZTE Gazdasági és Műszaki Főigazgatóság
Szeged, Hattyas sor 6-8.

Kültéri tűzcsap tervezése
Helyszínrajz

M=1:200

2015.06.

CV-30/3