



HU 8

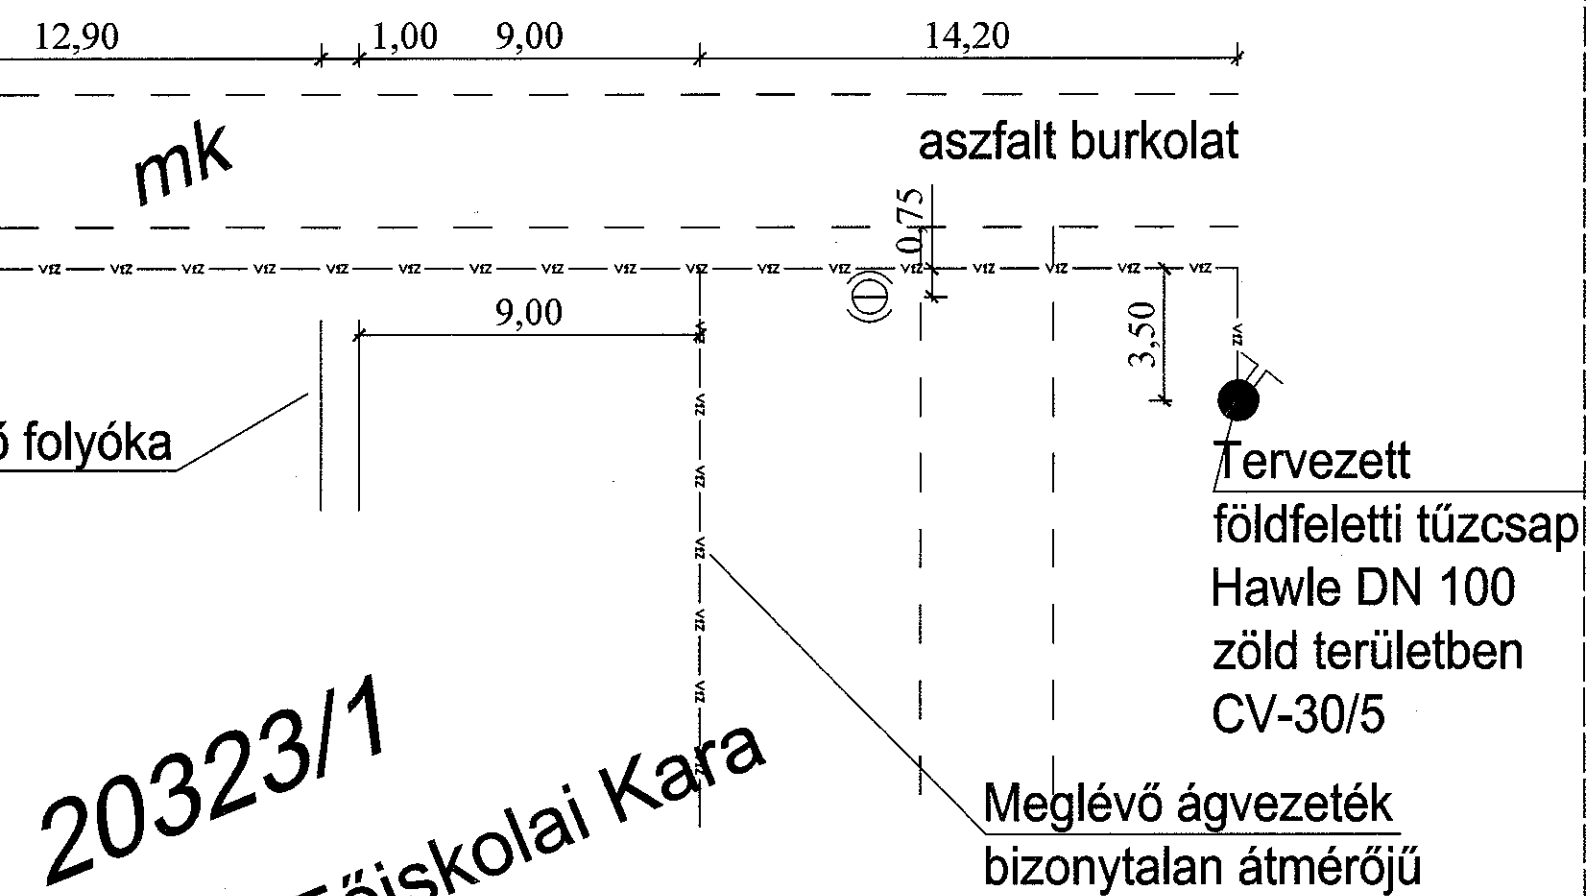

Jelmagyarázat

	meglévő ivóvíz bekötővezeték (D90 KM-PVC)
	meglévő vízvezeték (D90 KM-PVC)
	aszfalt burkolat
	telekhatár
	közvilágítási oszlop
	vízmérő
	közkifolyó

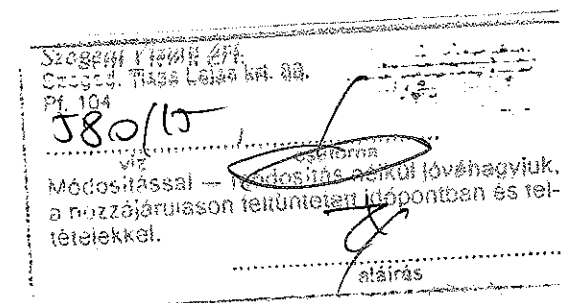

20323/1
Márképző Főiskolai Kara

Munkaszám: CV-30/2015

Tervező: SZ&GY Kft. Gyubak József G-06/0762
6750 Algyő, Bartók Béla u. 53. Tel.: 30/678-3405
FAX: 62/268-086, e-mail: gyubak@gmail.com

SZTE Gazdasági és Műszaki Főigazgatóság
Szeged, Hattyas sor 6-8.

Kültéri tűzcsap tervezése
Helyszínrajz

M=1:200

2015.06.

CV-30/2