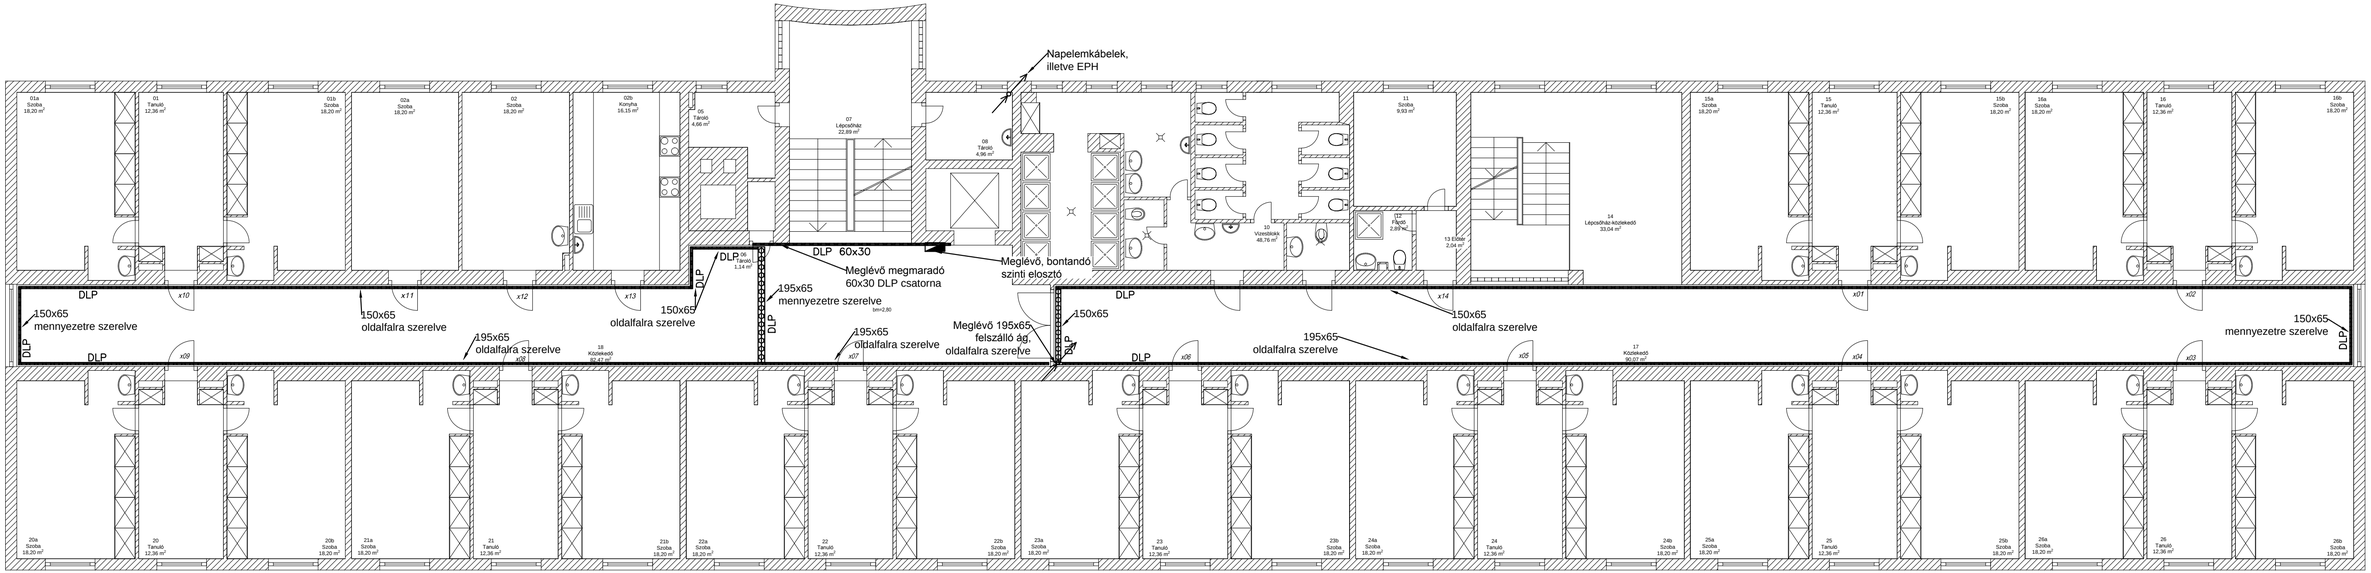

R0	2016.07.15.				első kiadás
Rev.	Dátum	Tervező	Szerkesztő	Rajzoló	Revízió tárgya

Tervező: Erdélyi Albert
V-T/06-01150

Szerkesztő:

Rajzoló:

Műszaki Tervező és Szolgáltató Kft.
6724 Szeged, Cserzy Mihály u. 10.
Tel: 62/555-597
E-mail: terv@szelterv.hu

A munka helye:
6725 Szeged, Semmelweis u. 5.

A munka megnevezése:
SZTE JGYPK Teleki Blanka Kollégium elavult elektromos hálózatrészeinek szakaszos felújítása

Rajz megnevezése :
II. emelet kábeltálca nyomvonal terve

Rajzméret:	Méret:	Rajzszám:	Rev:
297x750	1:100	SZEL_2016_063_02_09	0