


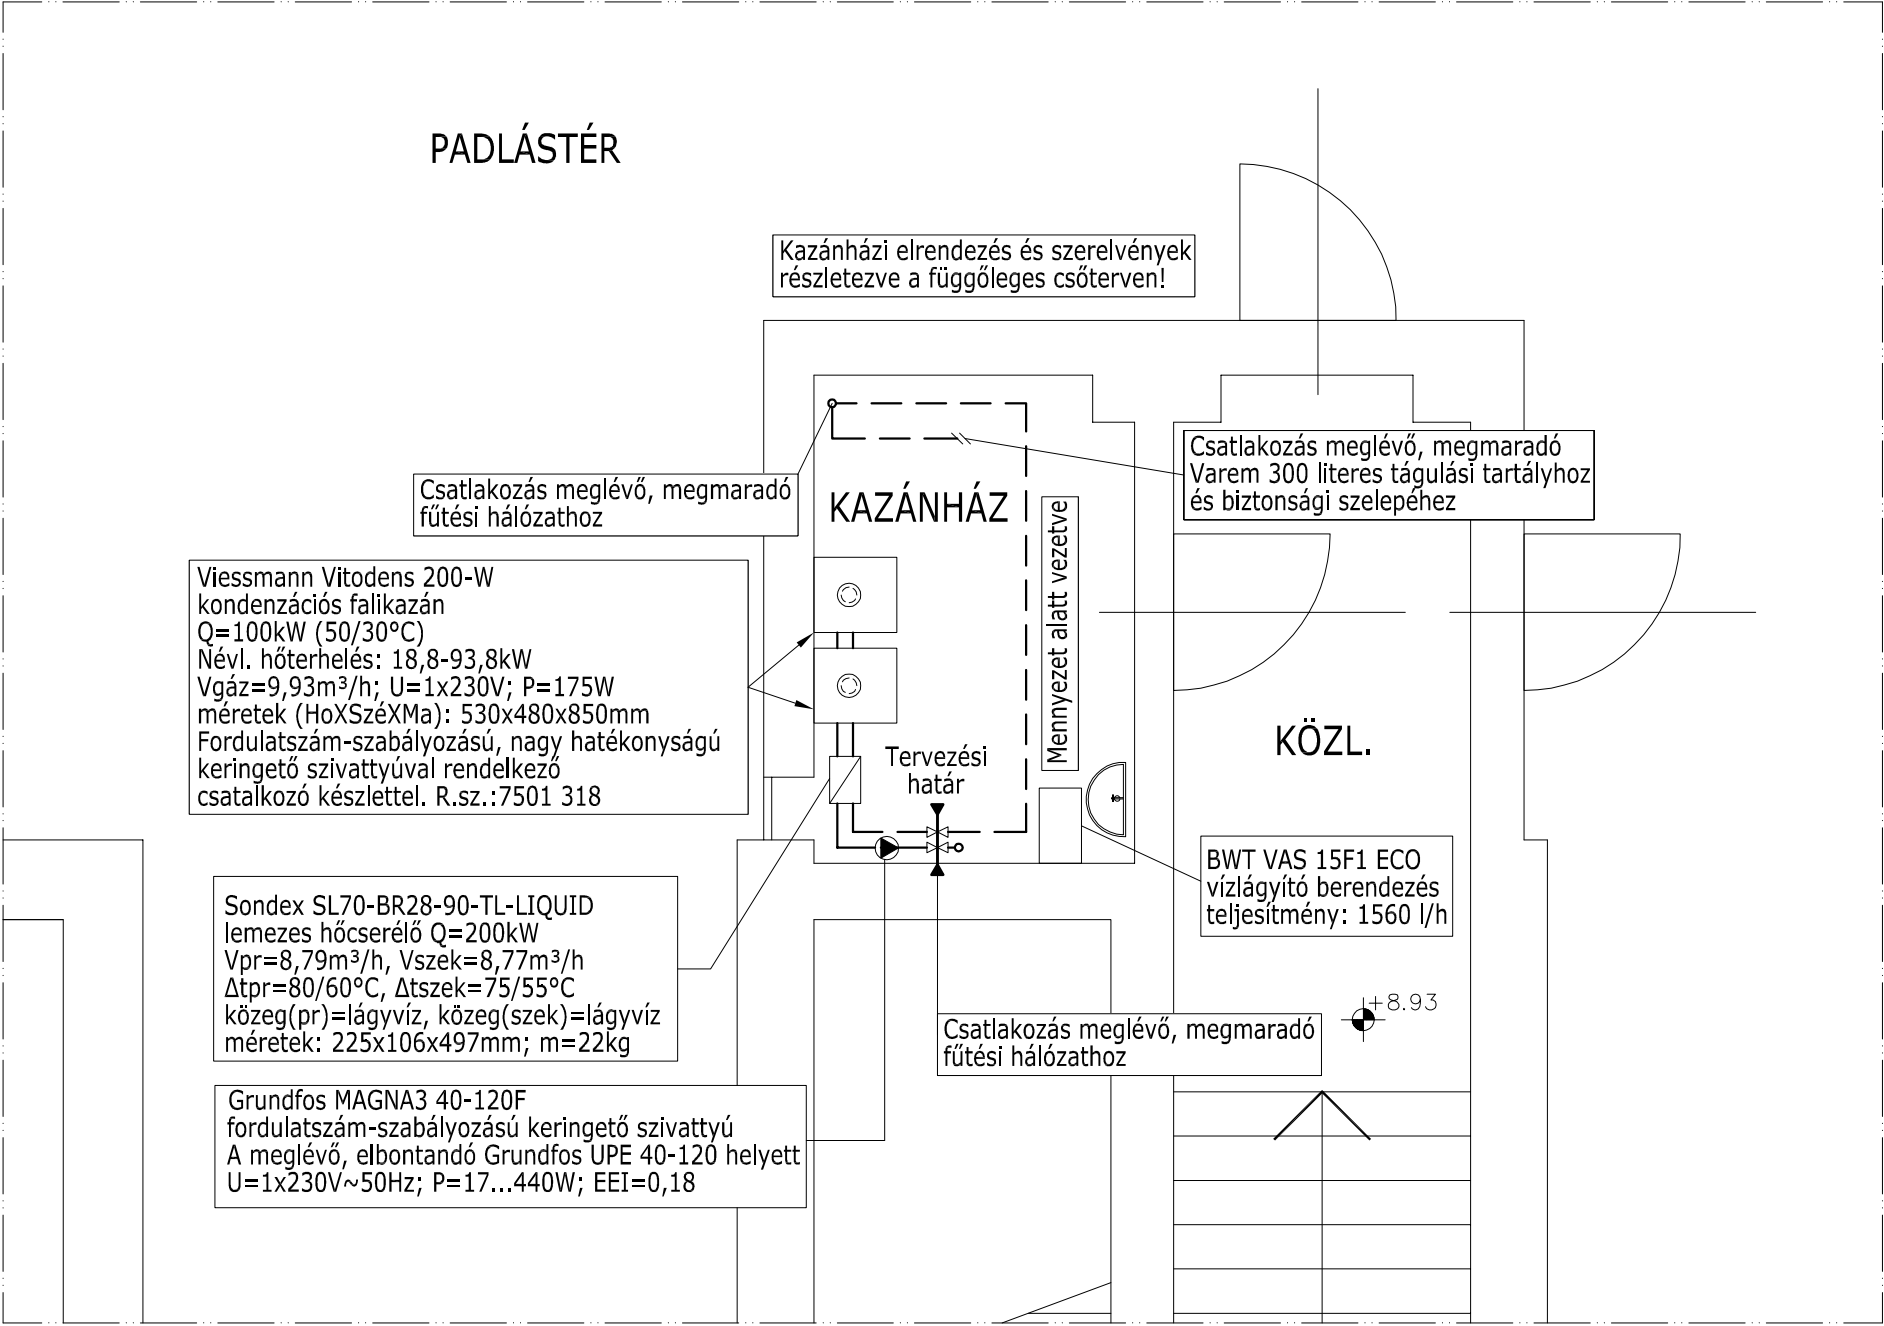

JELMAGYARÁZAT:

- Tervezett fűtési előremenő vezeték
- - - - - Tervezett fűtési visszatérő vezeték

MEGJEGYZÉS:

A tervlapok csak a teljes kiviteli tervdokumentációval együtt érvényesek! A műszaki leírásban lévő információkat a kivitelezés során figyelembe kell venni! A kiviteli tervdokumentációt jóvá kell hagyatni a Beruházóval, és a műszaki ellenőrrrel! A nem a kiviteli terv szerint kialakított, vagy a műszaki ellenőrrrel nem jóváhagyott tervekért a tervező felelősséget nem vállal! A kivitelezést csak a szakhatóságok írásos jóváhagyásával lehet megkezdeni! A méreteket és mennyiségeket a helyszínen a beépítés és legyártás előtt ellenőrizni kell! A kivitelezés során felhasznált agyagok, berendezések gyártói, beépítési, szerelési előírásait minden esetben be kell tartani! A fűtési rendszert minden esetben lágyított vízzel kell feltölteni! A rendszert használat előtt a hálózat magaspontjain ki kell légteleníteni! A szabadon vezetett fűtési csővezetékeket 20mm vastag Tubolit DG hőszigeteléssel kell ellátni! A mechanikai védelem érdekében a kazánházi csöveket aluburkolattal kell ellátni! A rendszerbe épített elzáró szerelvények DN50 méretig gömbcsapok, DN50 felett pillangószelepek.



Indubius Mérnöki és Tanácsadó Kft.
Cím.:1115 Budapest, Halmi u. 1. ; 6701 Szeged, Pf.: 157.
www.indubius.hu

Tervtípus: Kiviteli	Tárgy: Szeged, Hattyas u. 6-8. sz. alatti SZTE-JGYPK HF01 jelű épületében lévő kazánház energetikai korszerűsítése
Méret arány: M 1:50	
Rajzszám: Gf-01	Megnevezés: Kazánház alaprajz
Dátum: 2016.08.19.	Megrendelő: Szegedi Tudományegyetem 6720 Szeged, Dugonics tér 13
Aláírás:	Tervező: Fekete László Épületgépész tervező Terv.eng.sz. 06/0889/H-1329/06 Tel.: 30/282-99-88 E-mail: feketelaszlo@indubius.hu

Ezen műszaki tervek mint szellemi alkotások feletti teljes és kizárólagos rendelkezési jog a Tervezőt illeti meg. (A szerzői jogról szóló 1999. évi LXXVI. törvény)