


Fűvészkeret kamerarendszer

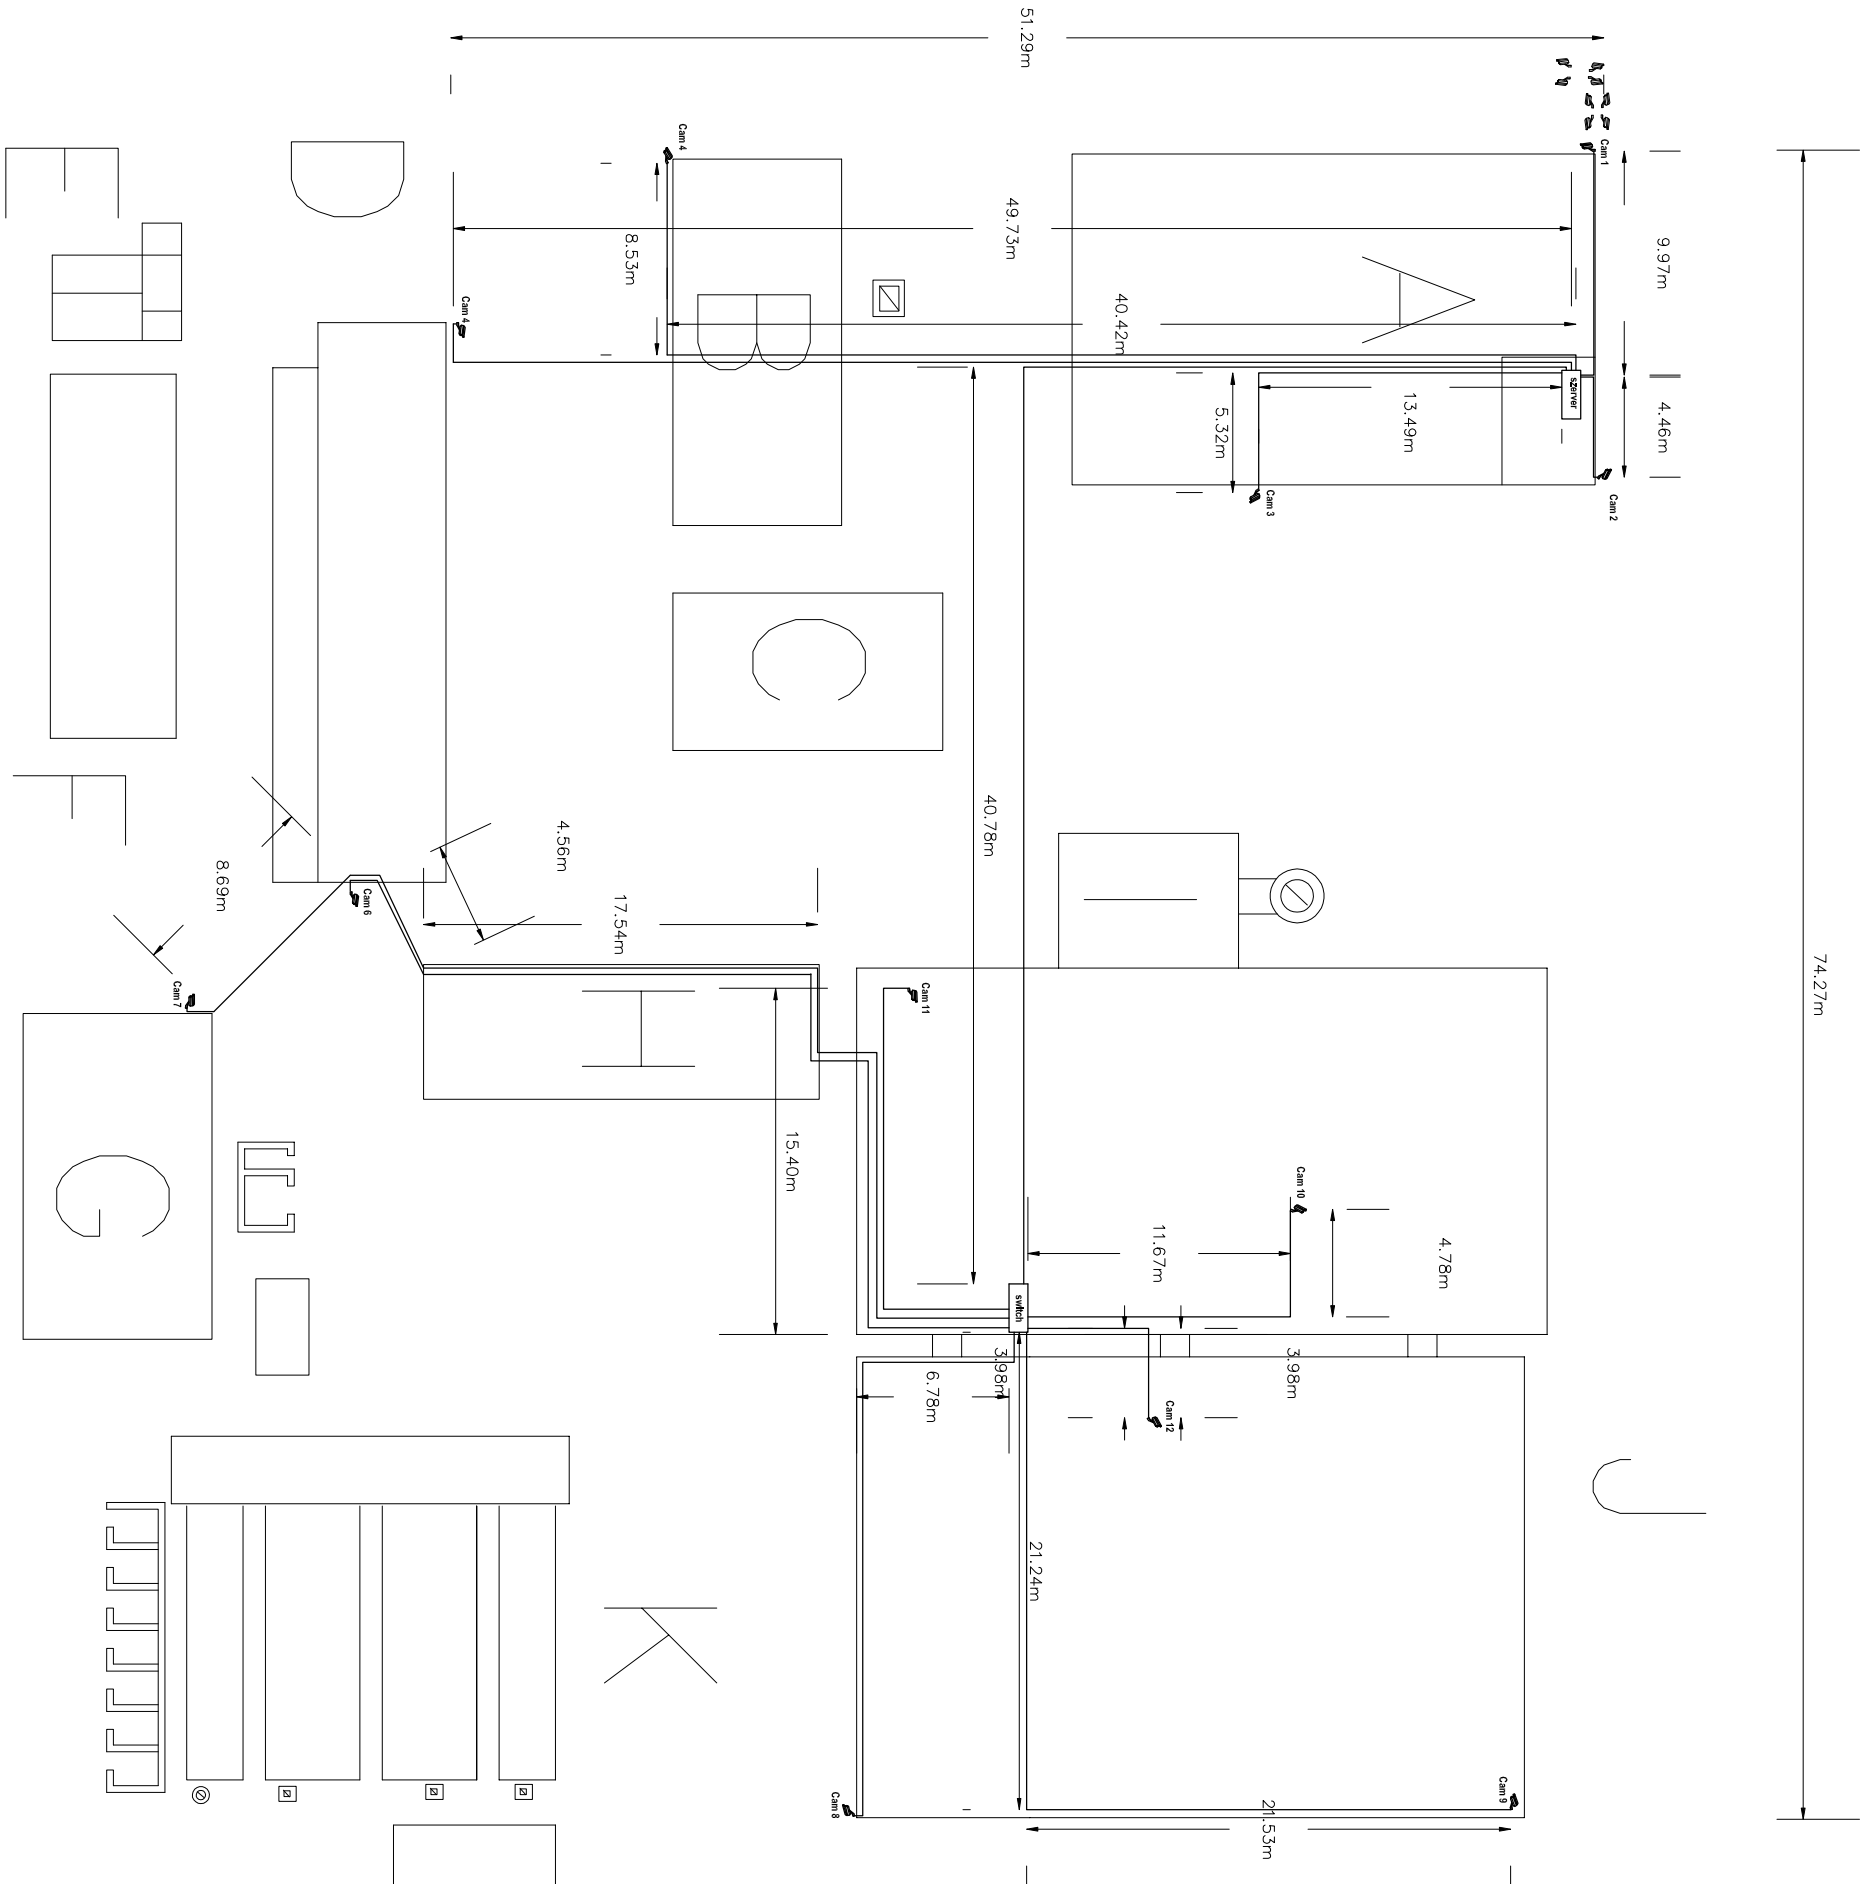

- A fitotron
- B új kazánház
- C gázolajtaroló / 2x50m³ szilylestett /
- D 1.raktár
- E háziállatok
- F 2.raktár
- G szin
- H szoc.épület
- I régi kazánház
- J növényházak
- K hollandi ház
- L szaporítóház
- M kerti ház
- N pavilon
- O hidroforház
- P pihenő
- Q nyitott lombgyűjtő
- R faház