


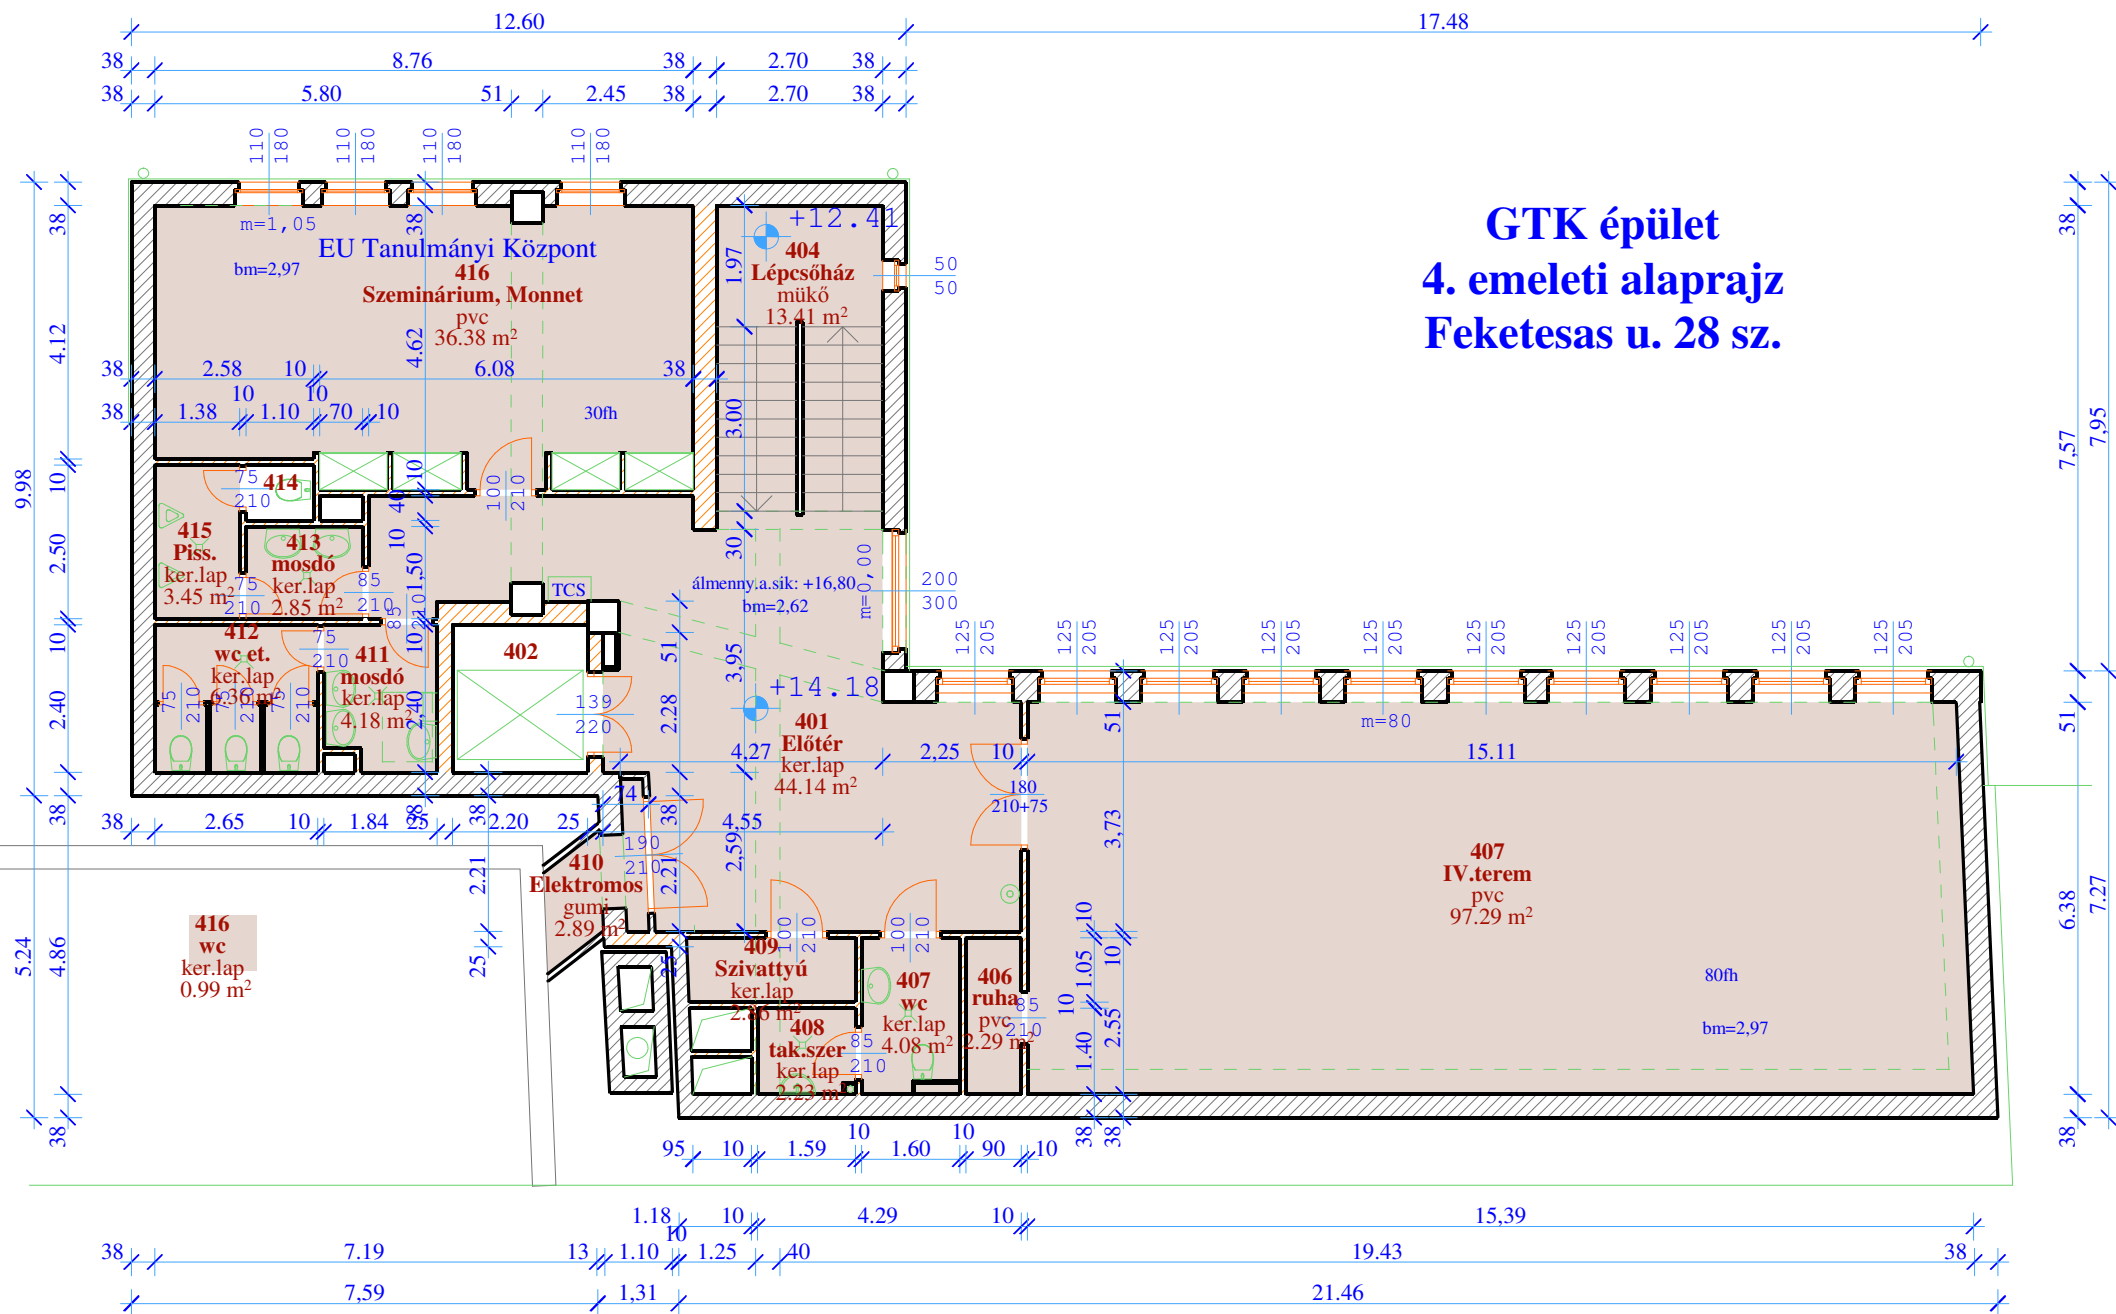

**GTK épület
4. emeleti alaprajz
Feketesas u. 28 sz.**