


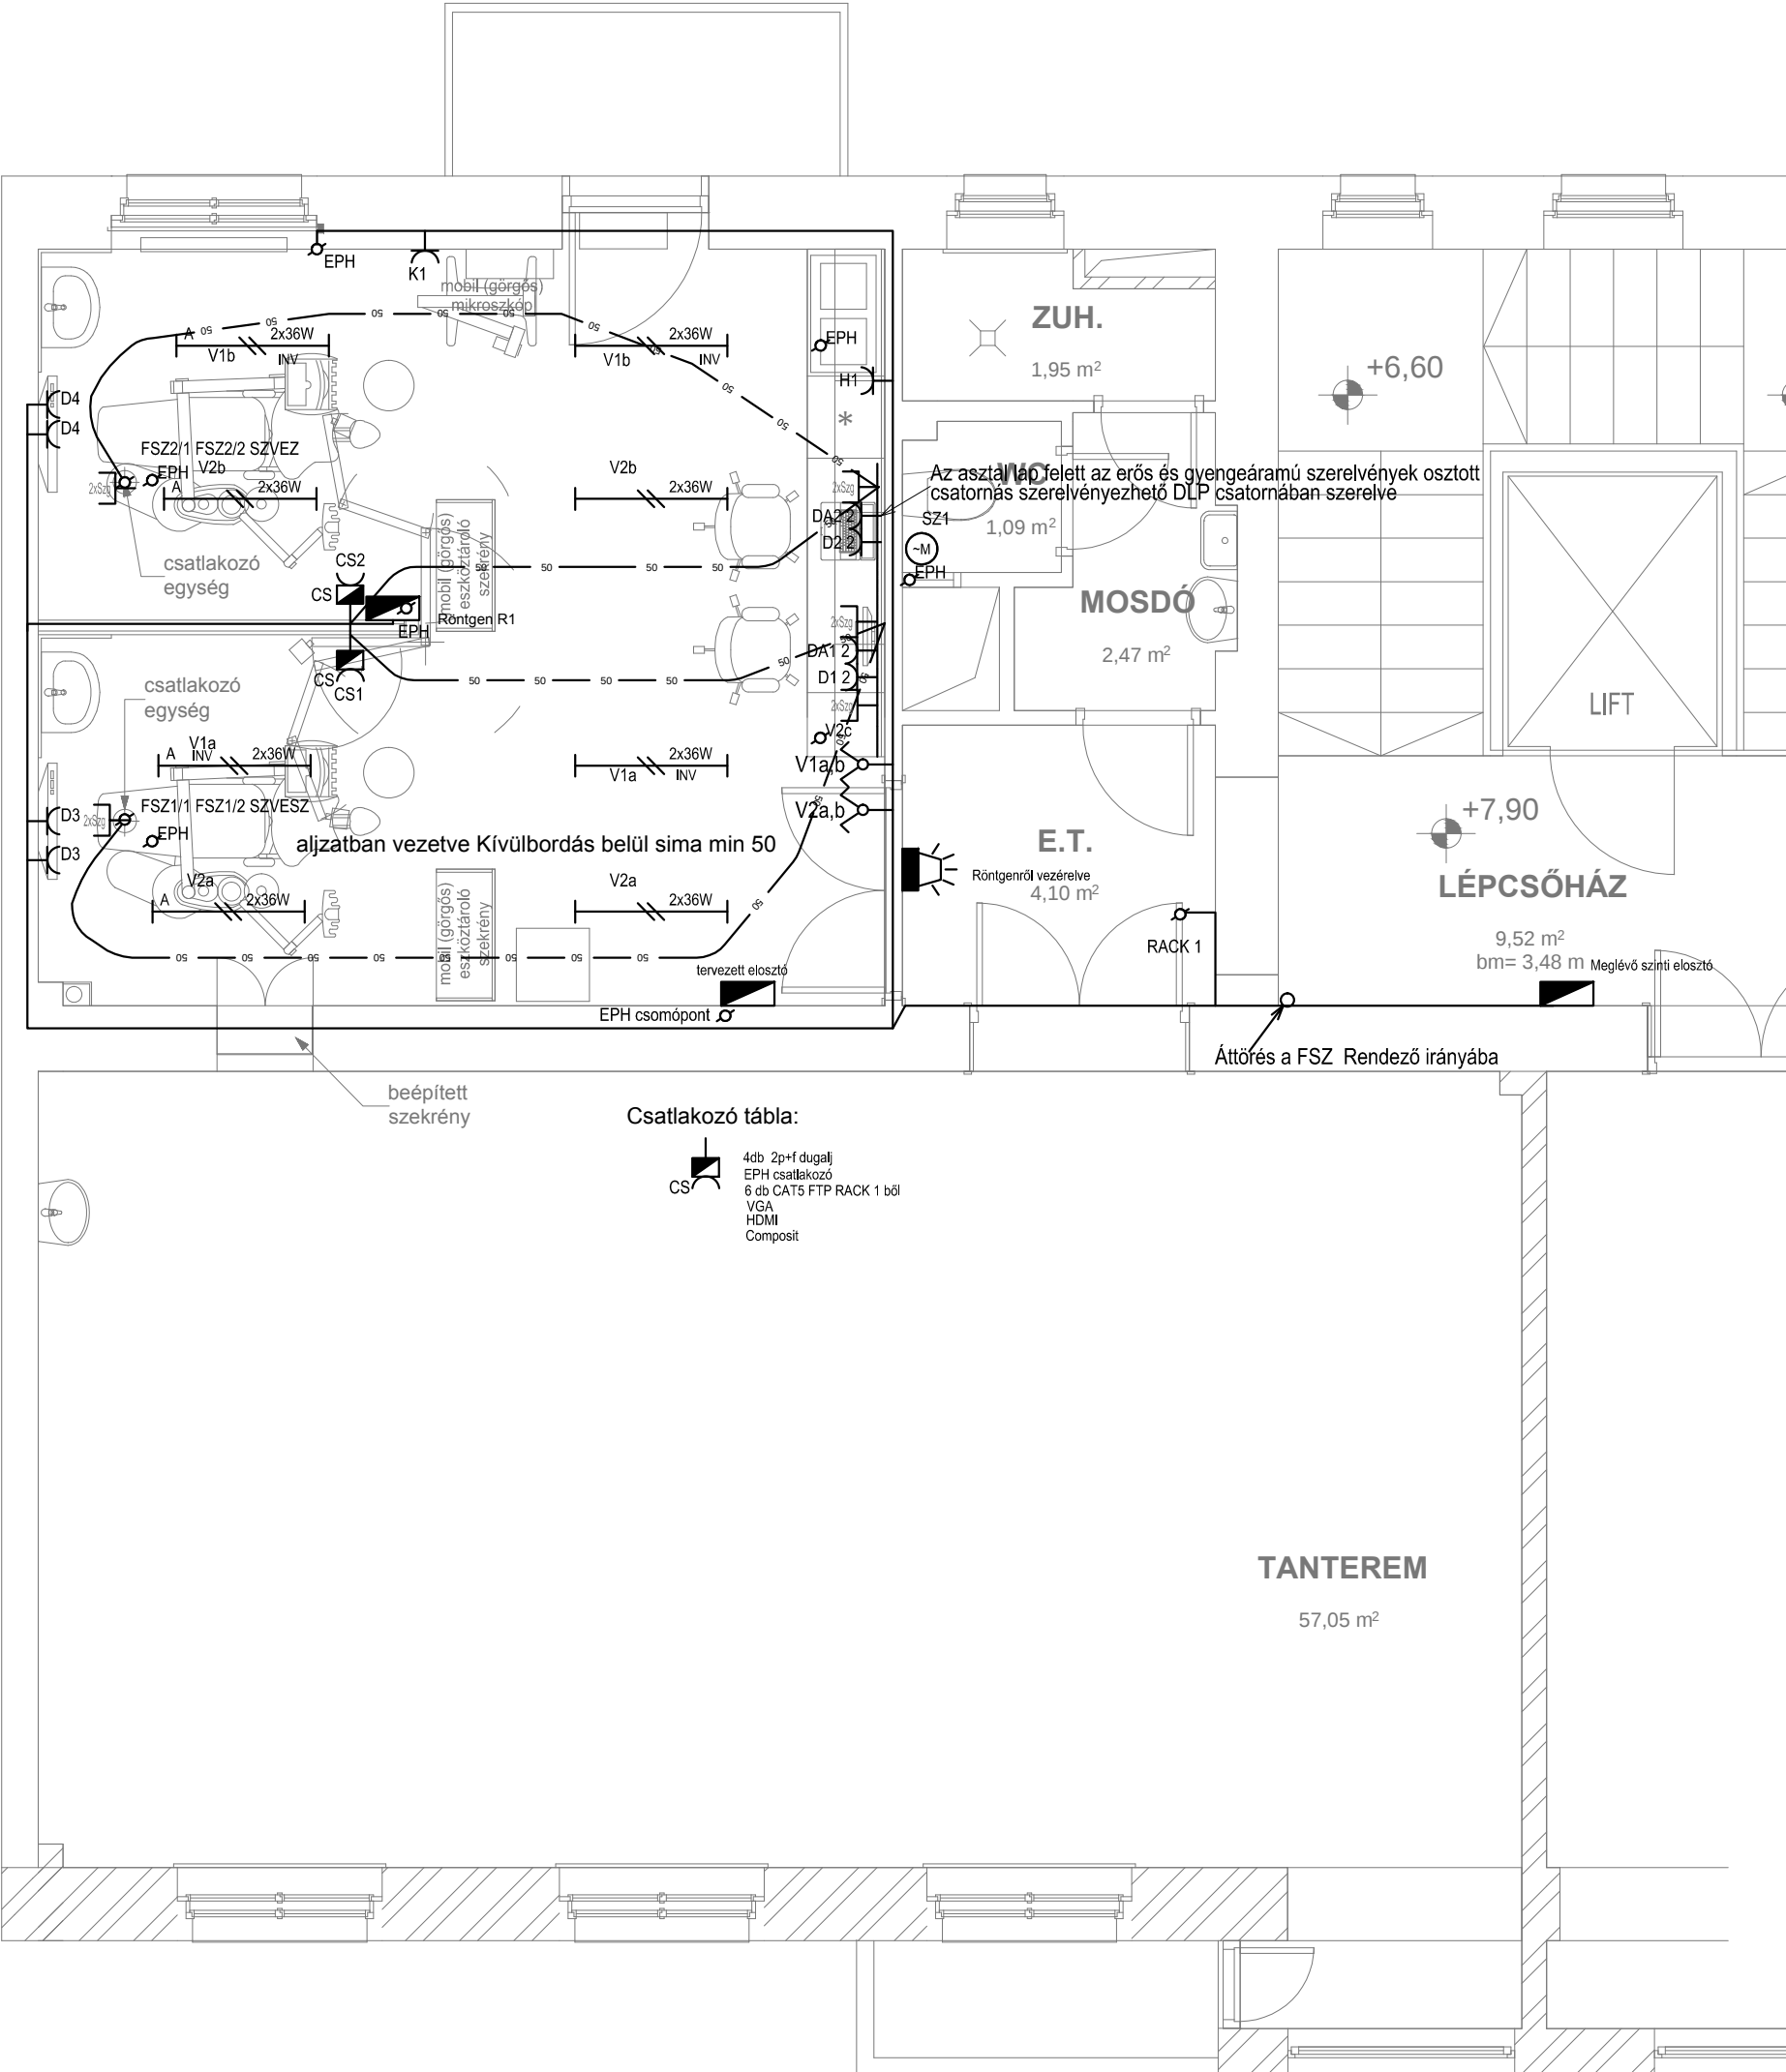

R0	2016.11.25				Első kiadás
Rev.	Dátum	Tervező	Szerkesztő	Rajzoló	Revízió tárgya
Tervező: Szalóki Tamás V-T 06-0733/H-1831/09			Szerkesztő:		Rajzoló:
 Műszaki Tervező és Szolgáltató Kft. 6724 Szeged, Cserzy Mihály u. 10. Tel: 62/555-597 E-mail: terv@szelterv.hu					
A munka helye: SZTE Fogklinika 2 székes rendelő kialakítása					
A munka megnevezése: SZEL_2016_192					
Rajz megnevezése : Erősáramú elrendezési rajz					
Rajzméret: A3		Méret: 1:50		Rajzszám: SZEL_2016_192_02_01	
		Rev: 0			