




Nullázási rendszer	TN
Névleges feszültség	230/400V
Beépített teljesítmény	3x32A
Ik1 max	6kA
Ik3 max	6kA

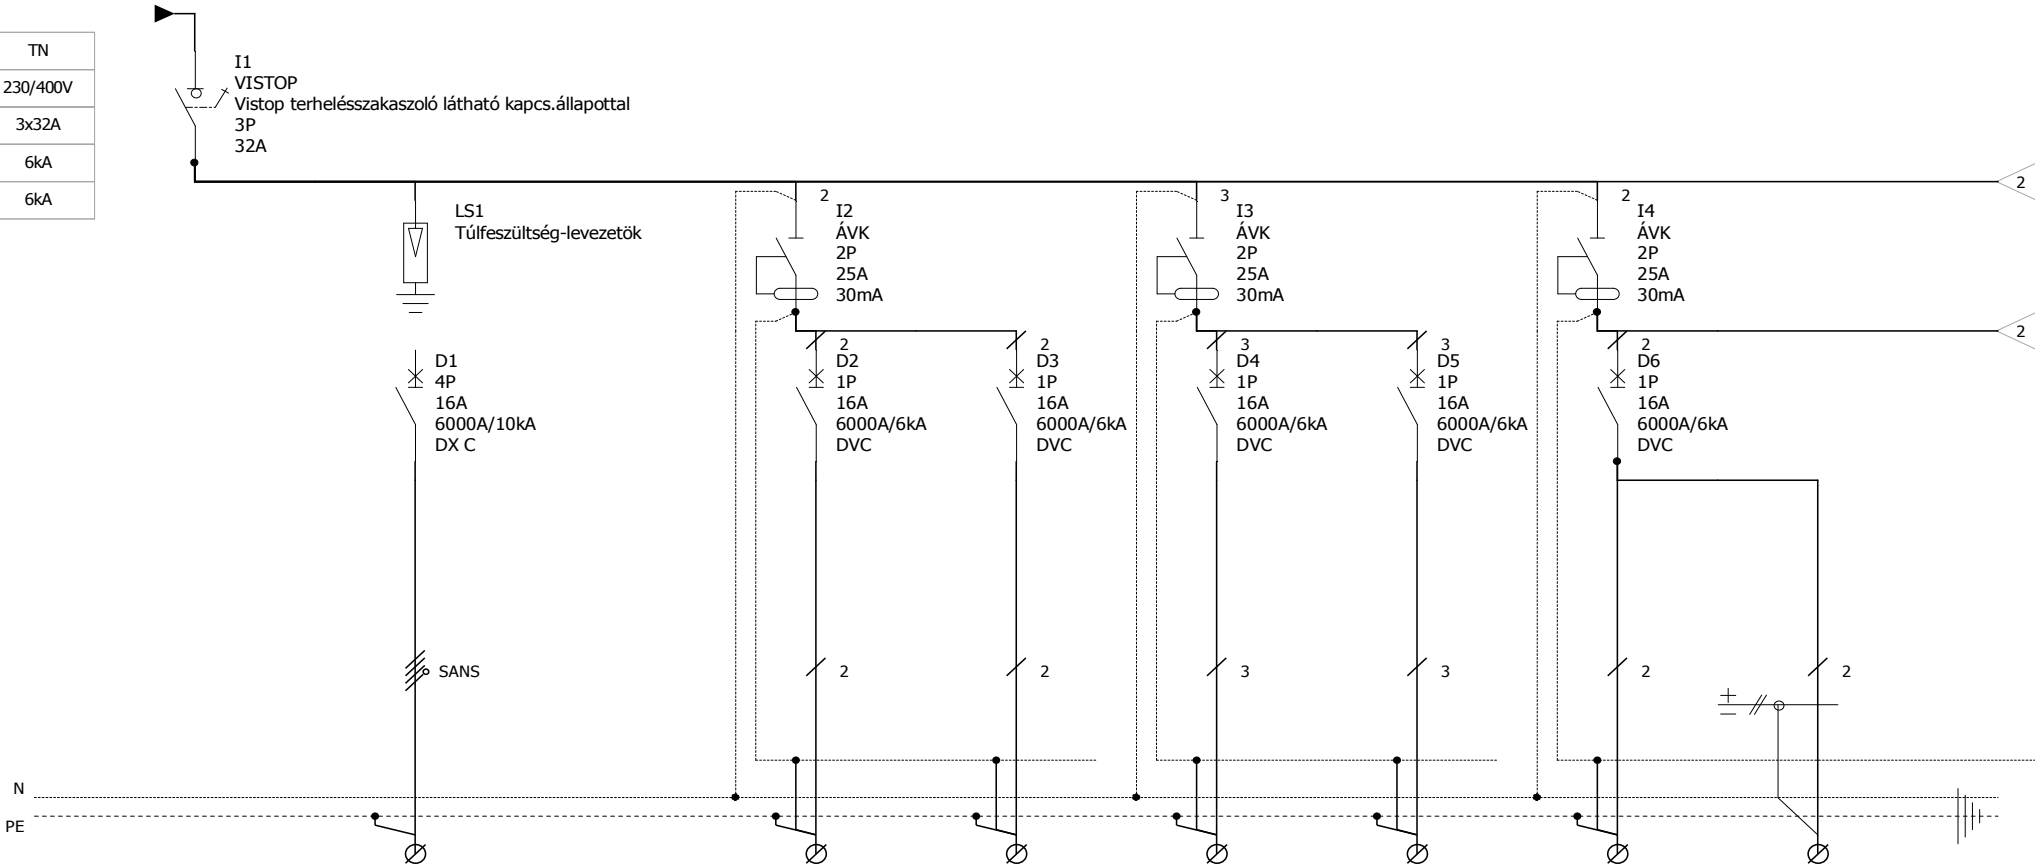


Készülék azonosító	I1	D1		D2	D3	D4	D5	D6	D6
Csatlakozó azonosító				DA1	RACK	DA2	H1	V1	
Leírás		Túlfeszültség védelem		Asztal dugalj állandó	Rack szekrény	Asztal dugalj állandó	Hűtő	Világítás állandó	
Vez-keresztmetsz				3x2,5	3x2,5	3x2,5	3x2,5	3x1,5	4x1,5
Kábel típus				NYM-J	NYM-J	NYM-J	NYM-J	MCU	MCU

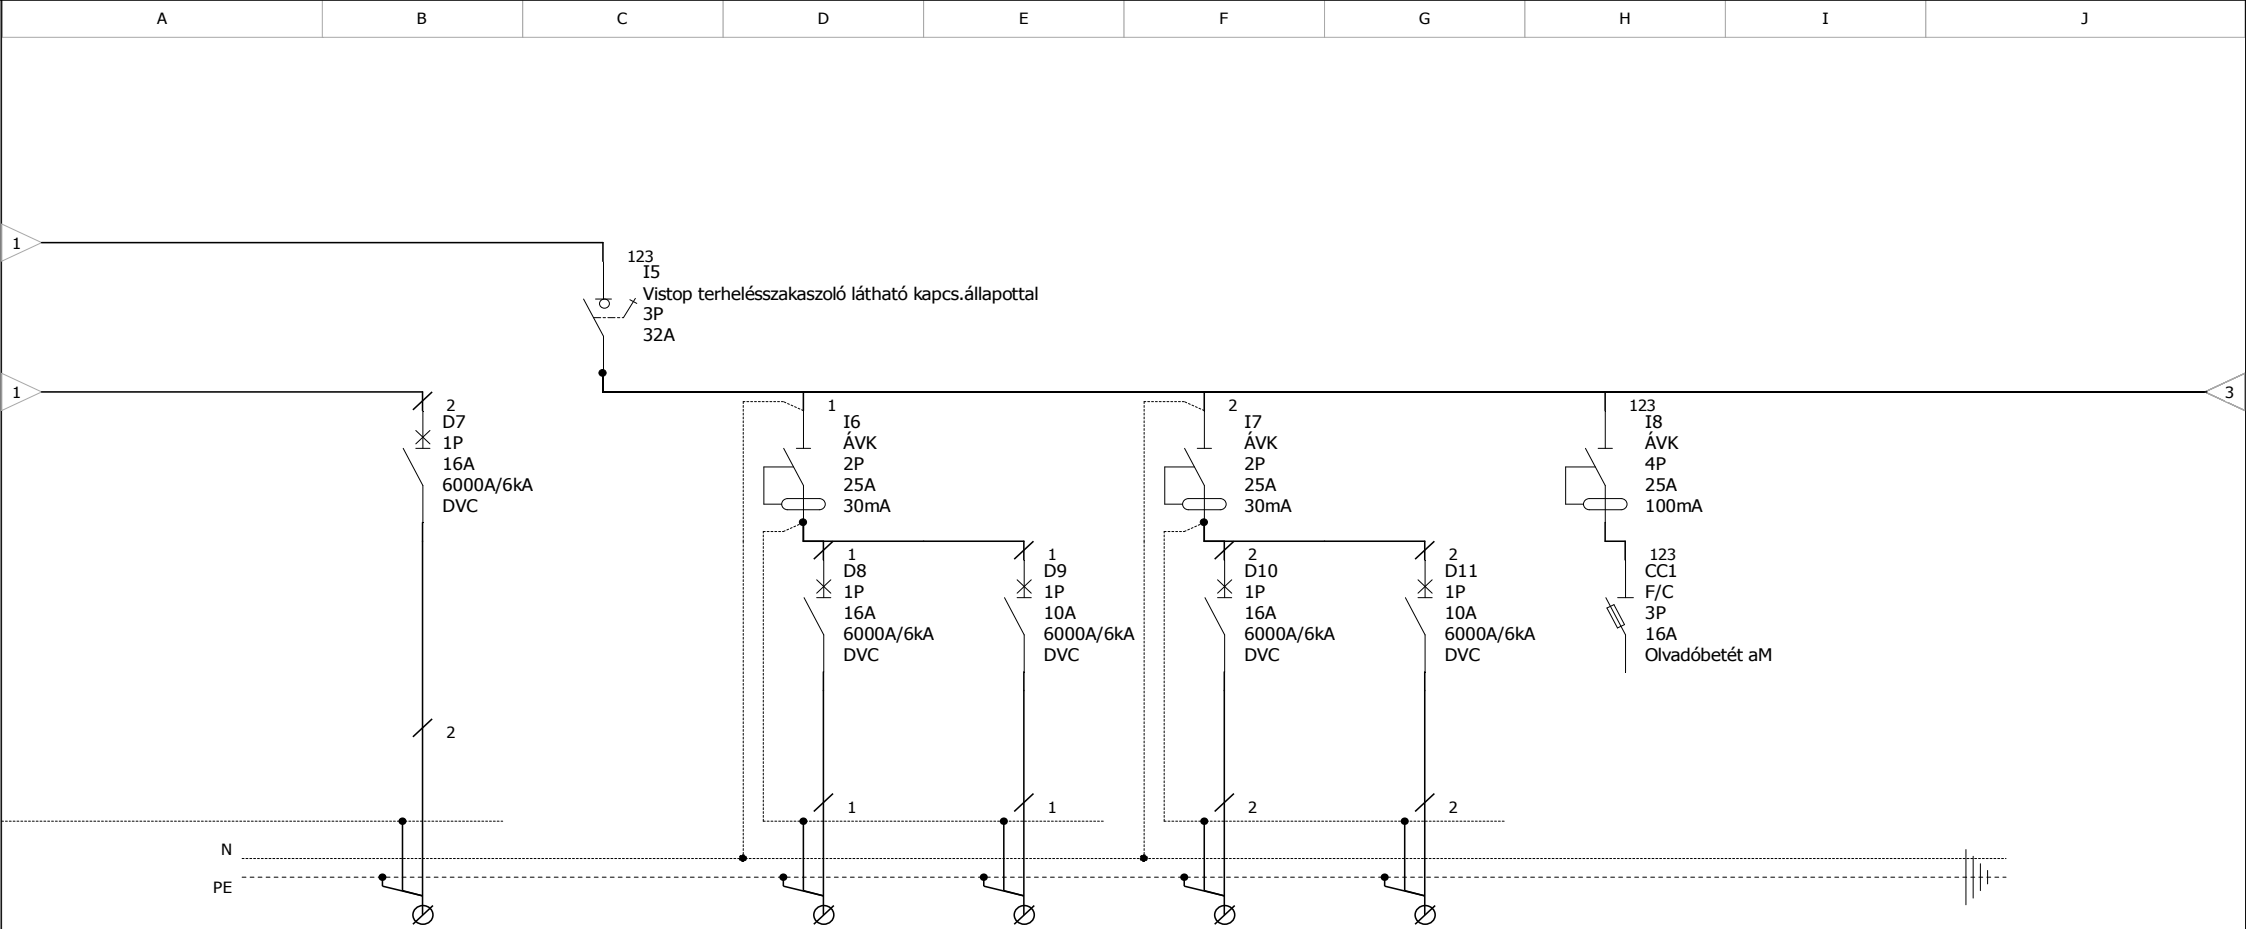


Készülék azonosító	D7	I5	D8	D9	D10	D11	CC1	
Csatlakozó azonosító			D1		D2	V2	R1	
Leírás	Tartalék	Napi áramtalanító	Asztal dugalj	Tartalék	Asztal dugalj	Világítás	Röntgen	
Vez-keresztmetsz			3x2,5		3x2,5		3x2,5	
Kábel típus			NYM-J		NYM-J		NYM-J	

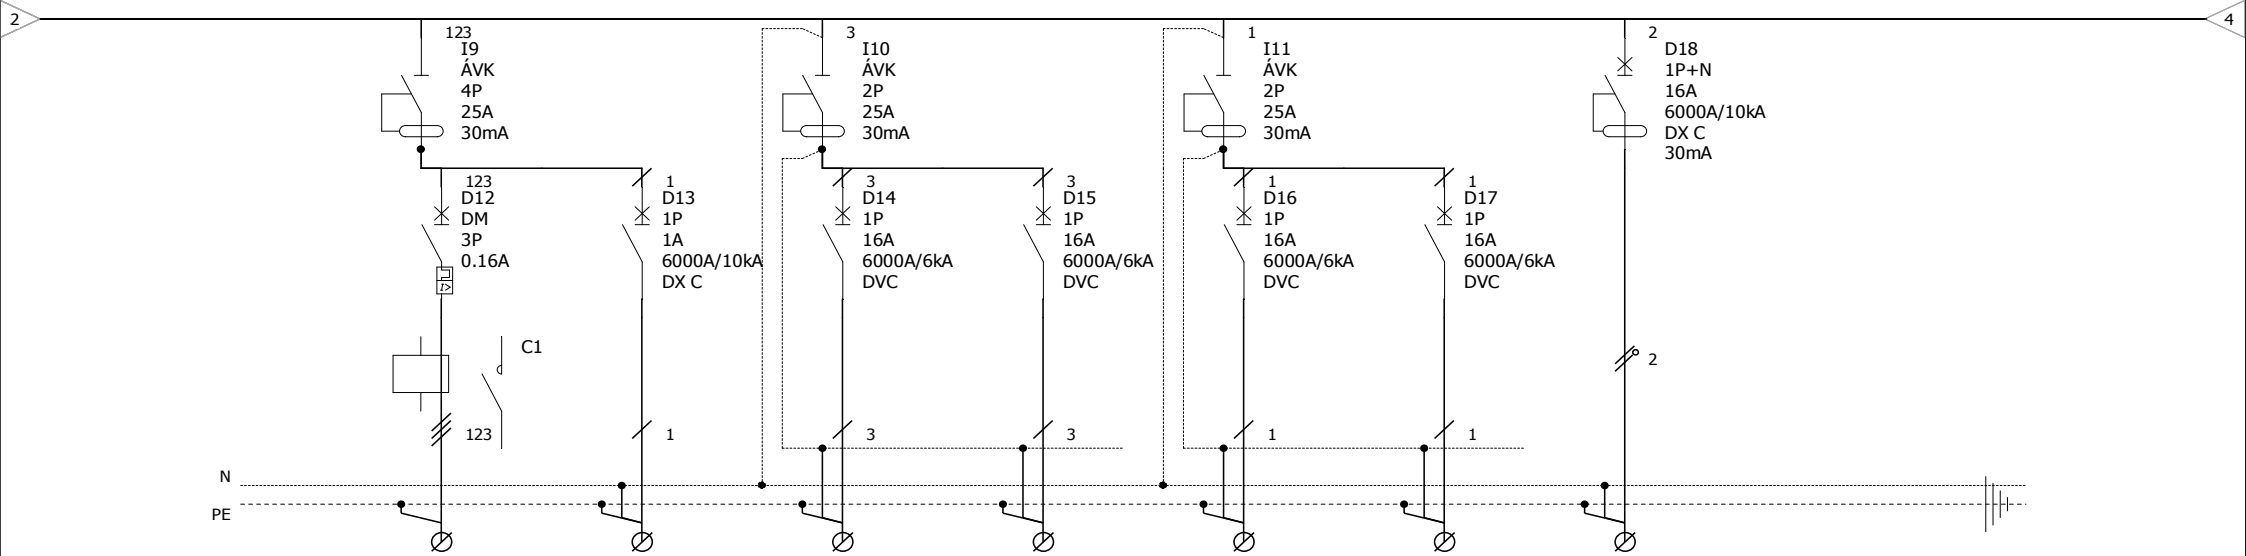

Készülék azonosító	D12	D13	D14	D15	D16	D17	D18	
Csatlakozó azonosító	SZ1	SZVEZ	CS1	D3	CS2	D4	K1	
Leírás	Vákuum szívó motor	Szívómotor vezérlő áramkör	Csatlakozó tábla	TV1 dugalj	Csatlakozó tábla	TV2 dugalj	Klíma	
Vez-keresztmetsz	3x2,5	2x0,75	3x2,5	3x2,5	3x2,5	3x2,5	3x2,5	
Kábel típus	NYM-J	MTL	MCU	MCU	MCU	MCU	MCU	

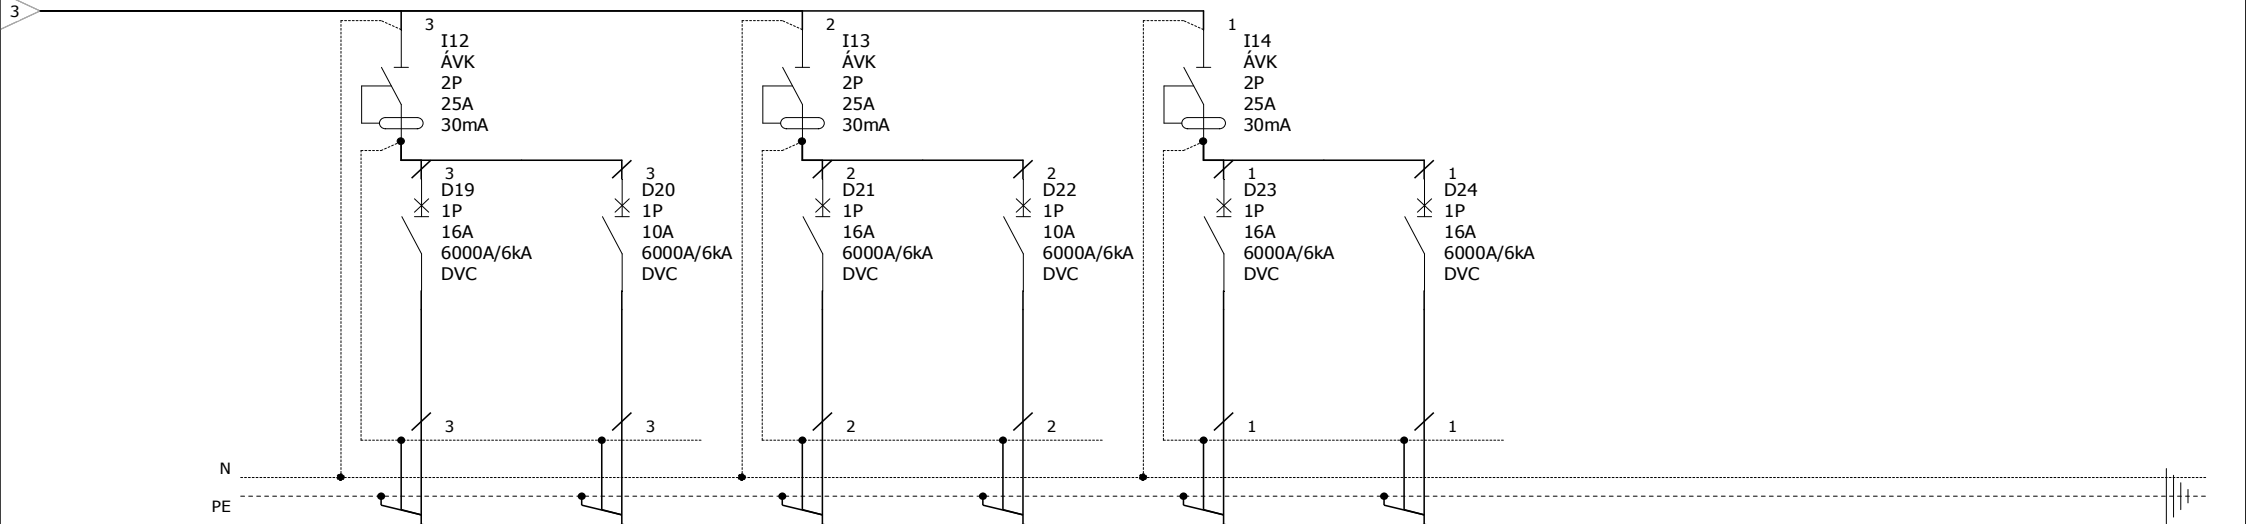

Készülék azonosító	D19	D20	D21	D22	D23	D24			
Csatlakozó azonosító	FSZ1/1	FSZ1/2	FSZ2/1	FSZ2/2					
Leírás	Fogorvosi szék 1/1	Fogorvosi szék 1/2	Fogorvosi szék 2/1	Fogorvosi szék 2/2	Tartalék	Tartalék			
Vez-keresztmetsz	3x2,5	3x1,5	3x2,5	3x1,5					
Kábel típus	MKH	MKH	MKH	MKH					

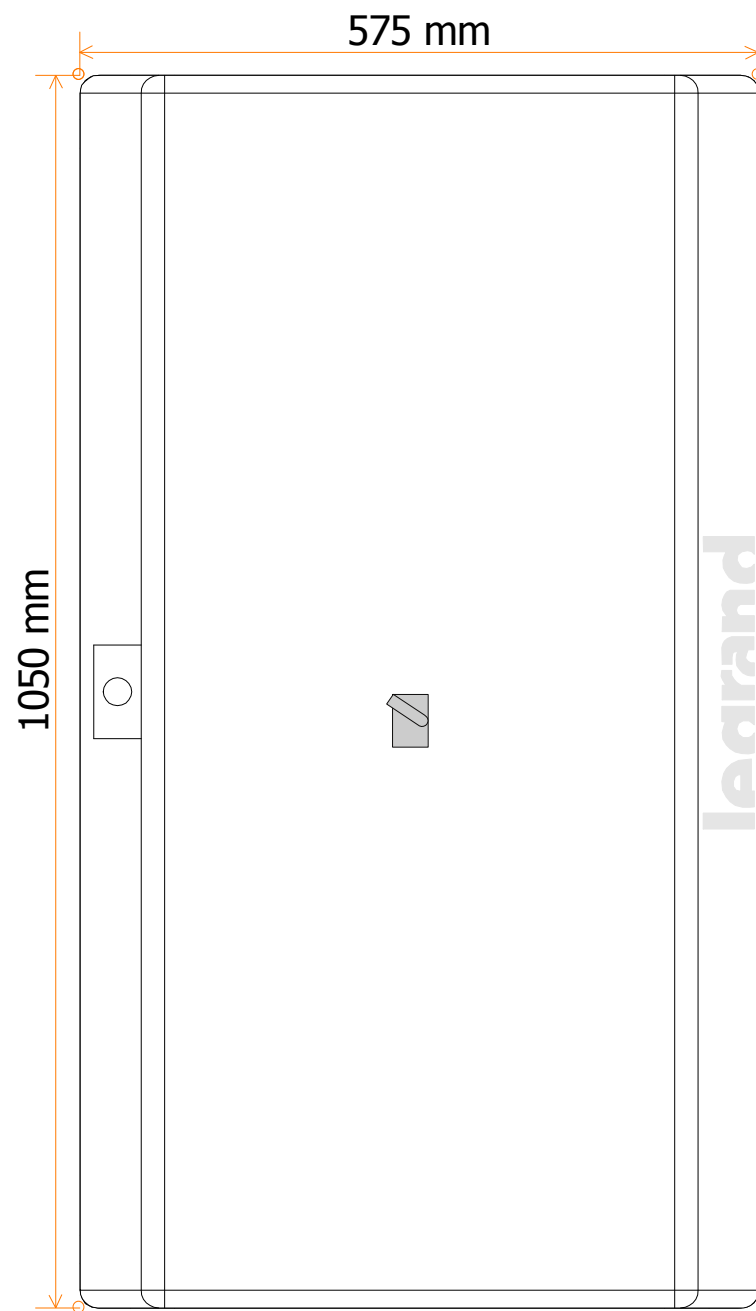

	Elosztó SZEL_2016_192	Projekt száma			C		F		
		Tervszám:			B		E		
					A		D		
		Dátum:			Tervező:	Szalóki Tamás	Fólia száma	7 / 7	