



TERVEZÉSEL ÉRINTETT TERÜLET

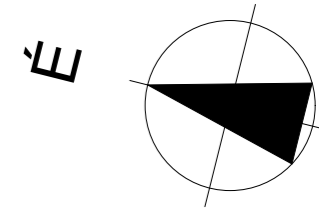

TERVEZÉSEL ÉRINTETT TERÜLET

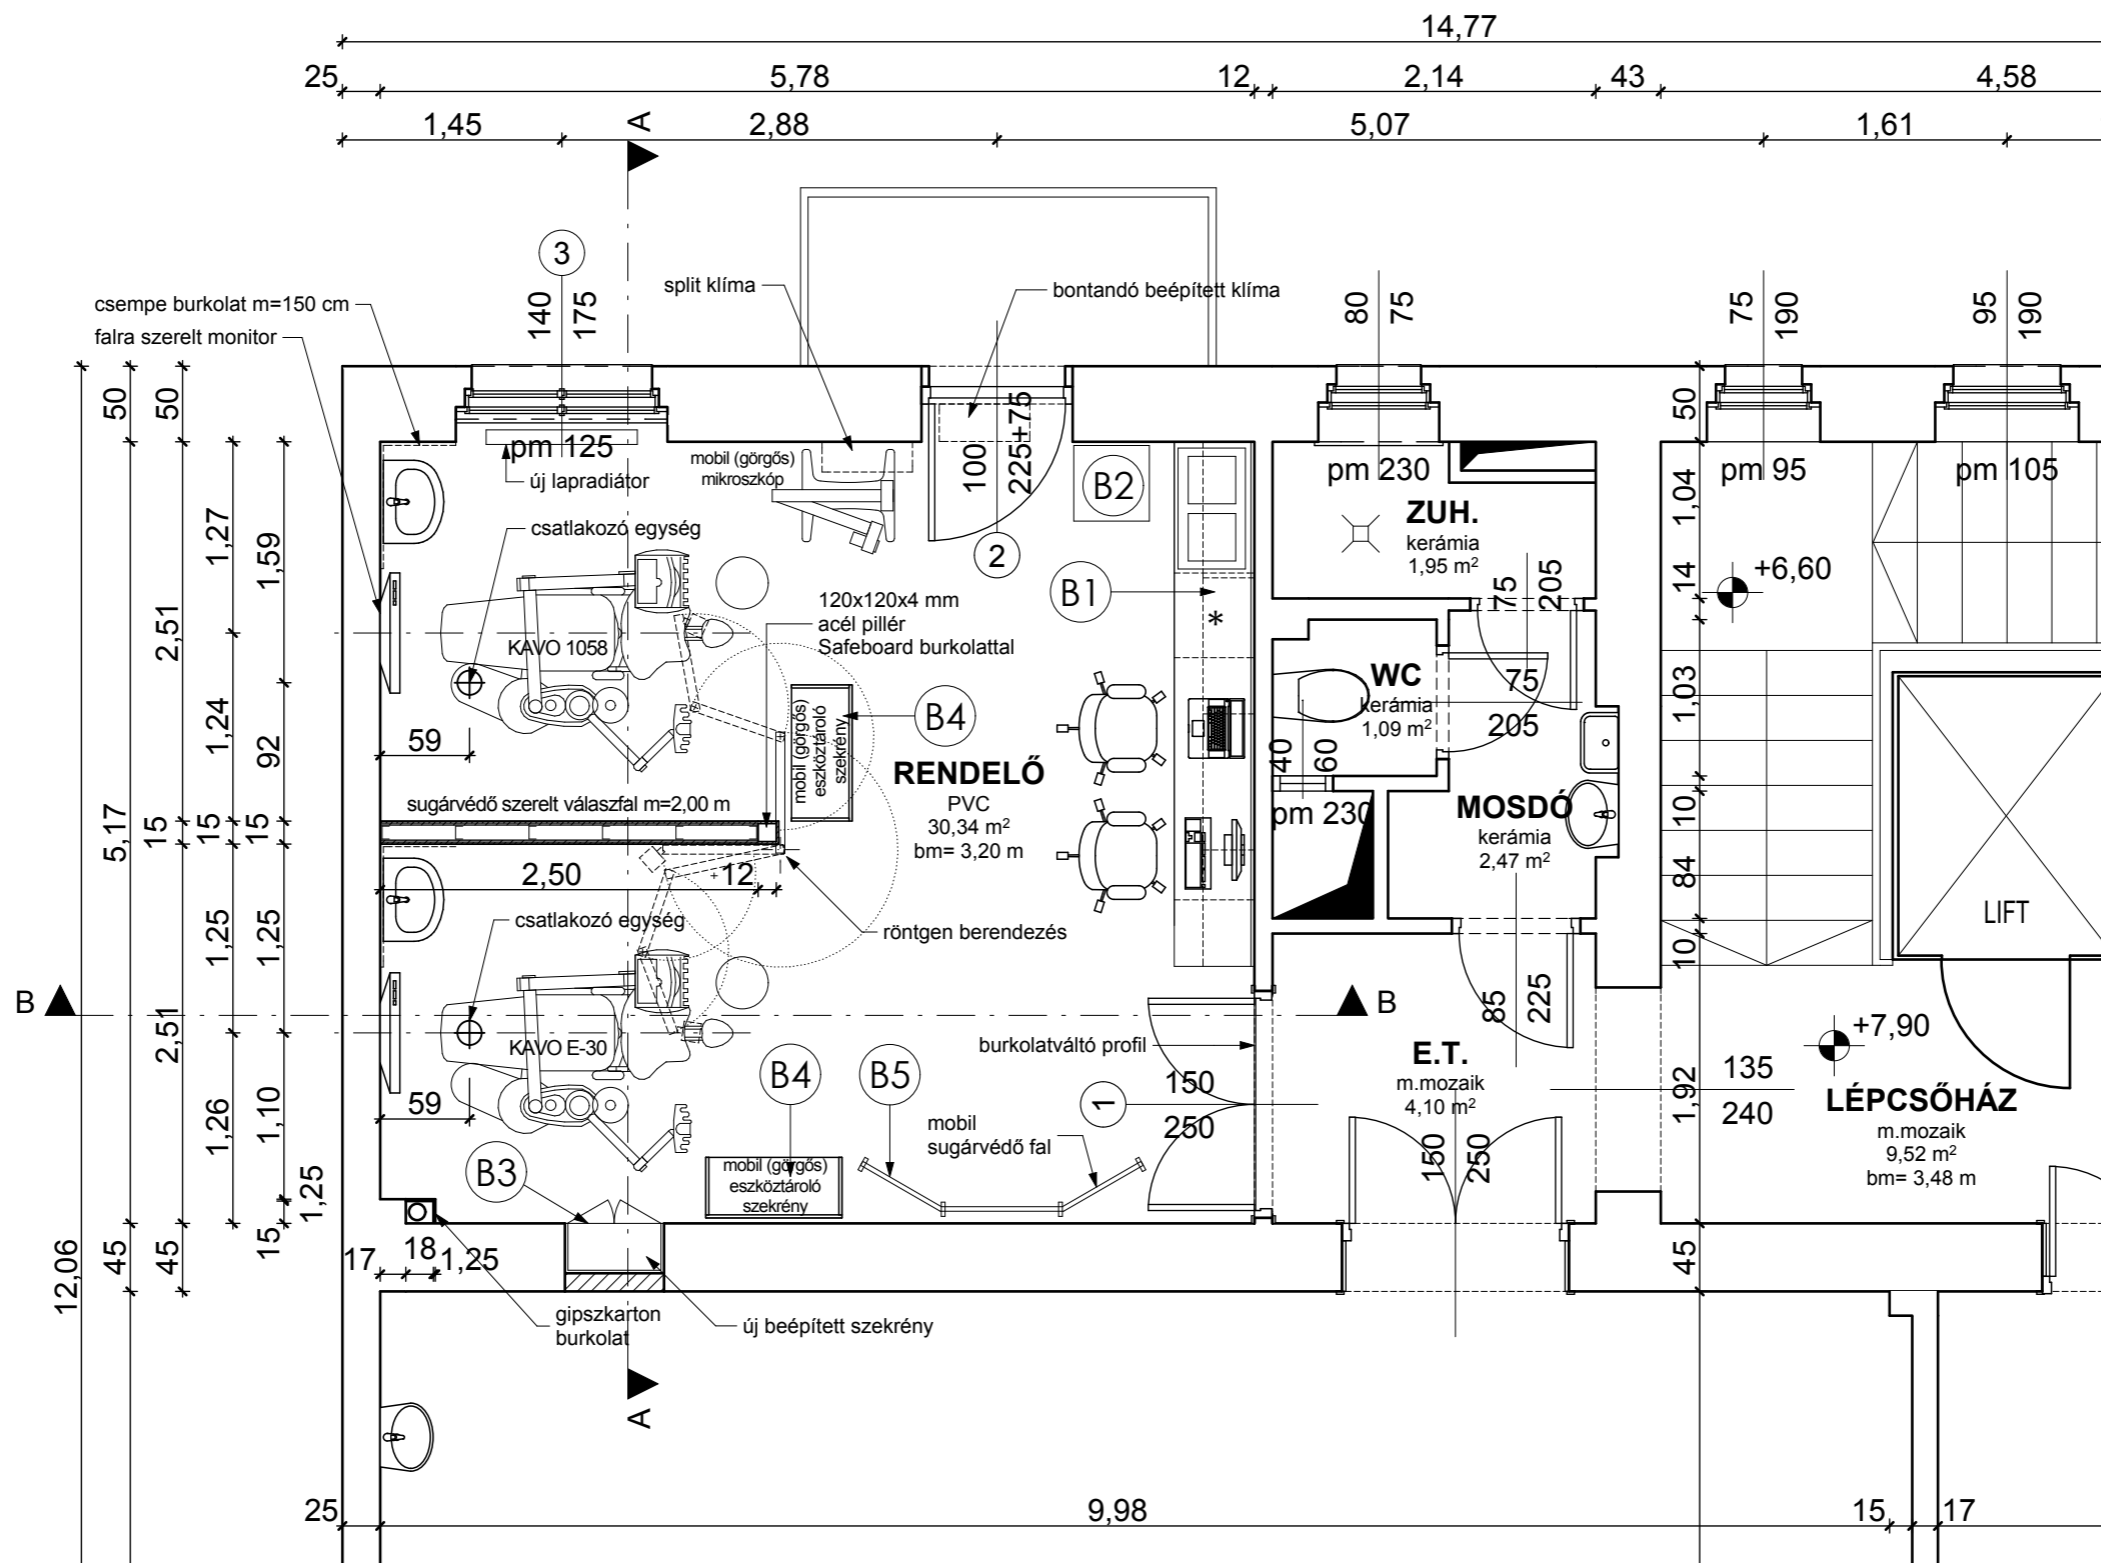

<p>ARCHITECTON 4 Kft. 6725 Szeged, Kormányos u. 29.</p>
<p>ÉPÍTETŐK: Szegedi Tudományegyetem 6720 Szeged, Dugonics tér 13.</p>
<p>TERVEZŐ: Szilágyi Ferenc okl. építészmérnök É 06-0124/13</p>
<p>ÉPÍTÉSZ MUNKATÁRS: Nádudvari-Szabó Gergő okl. építészmérnök</p>
<p>GÉPÉSZ TERVEZŐ: Várkonyi István okl. épületgépész mérnök TN-GT-06-0423</p>
<p>ELEKTROMOS TERVEZŐ: Szalóki Tamás okl. villamosmérnök V-T 06-0733/H-1831/09</p>
<p>A TERV FAJTÁJA: Kiviteli tervdokumentáció Alaprajz (részlet)</p>
<p>LÉPTÉK: M = 1 : 50</p>
<p>Tervezési munkával érintett ingatlan címe és helyrajzi száma: 6722 Szeged, Tisza Lajos krt. 64-66.</p>
<p>Tervezési munka tárgya: SZTE Fogklinika Kétszékés rendelő kialakítása</p>
<p>Tervezés időpontja: 2016. november</p>
<p>É-01</p>