



A - A METSZET

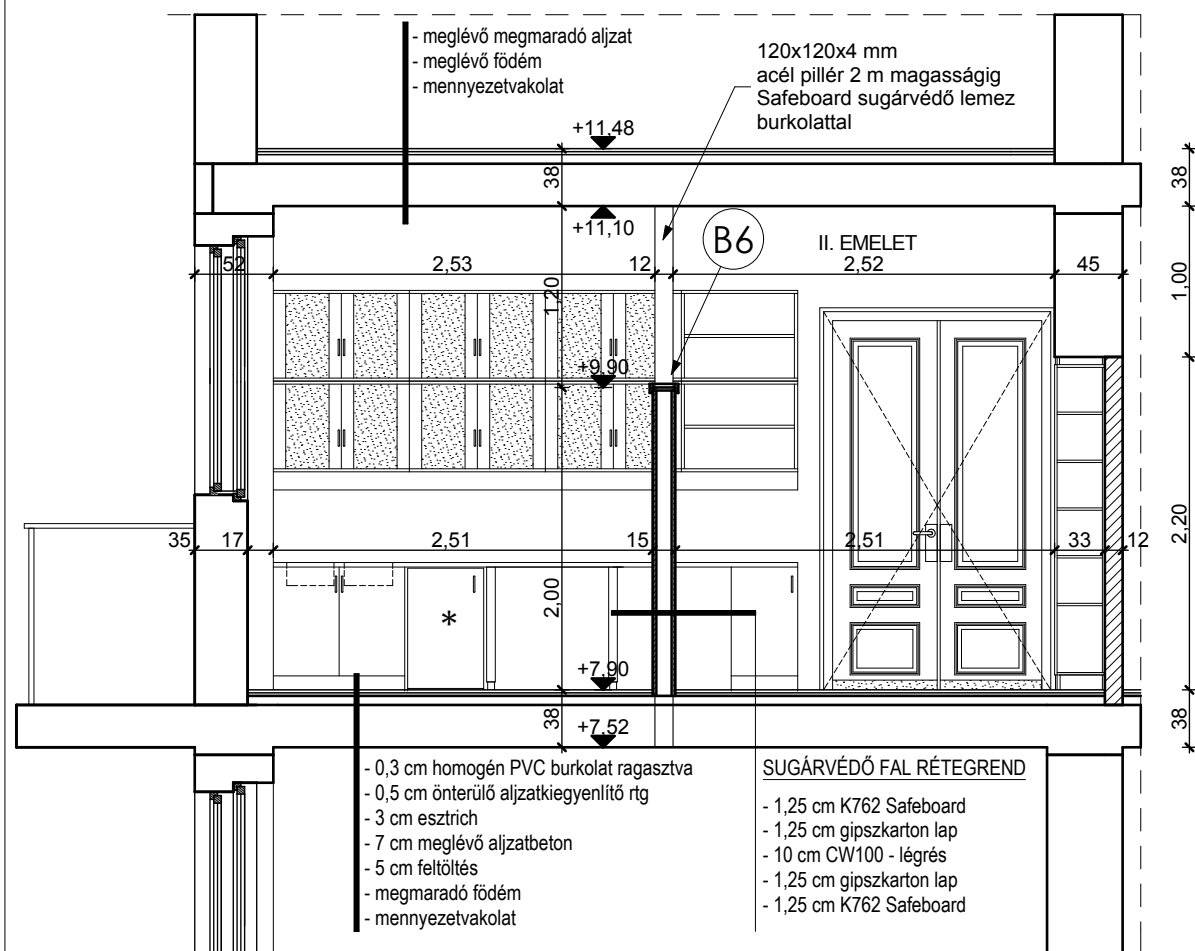

B - B METSZET

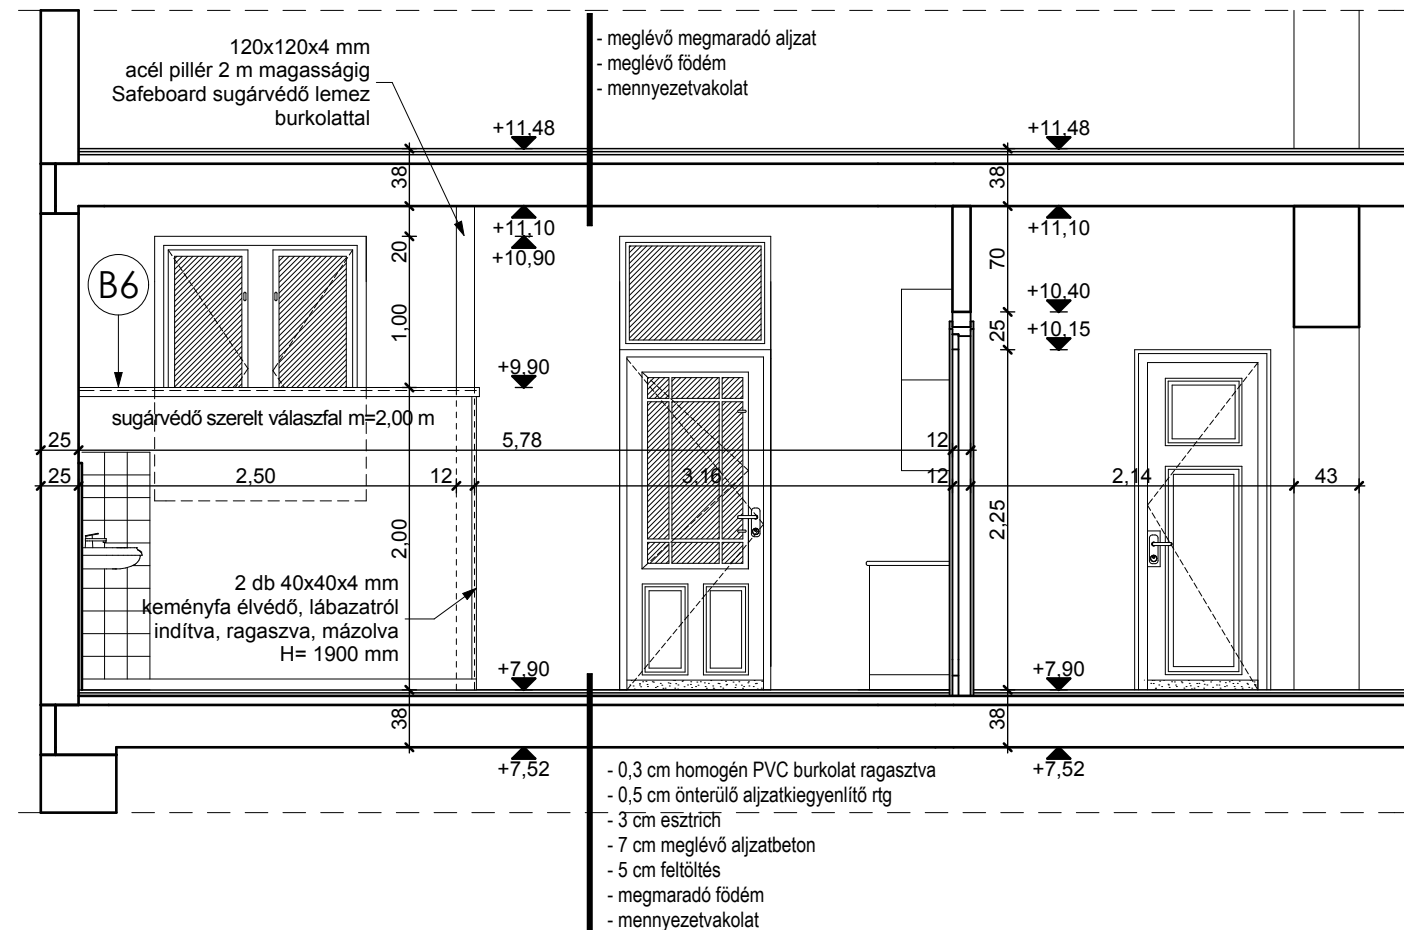

ARCHITECTON 4 Kft.
6725 Szeged,
Kormányos u. 29.

ÉPÍTETŐK:

Szegedi Tudományegyetem
6720 Szeged, Dugonics tér 13.

TERVEZŐ:

Szilágyi Ferenc
okl. építésmérnök
É 06-0124/13

ÉPÍTÉSZ MUNKATÁRS:

Nádudvari-Szabó Gergő
okl. építésmérnök

GÉPÉSZ TERVEZŐ:

Várkonyi István
okl. épületgépész mérnök
TN-GT-06-0423

ELEKTROMOS TERVEZŐ:

Szalóki Tamás
okl. villamosmérnök
V-T 06-0733/H-1831/09

A TERV FAJTÁJA:

Kiviteli tervdokumentáció

Metszetek

LÉPTÉK:

M = 1 : 50

Tervezési munkával érintett ingatlan címe
és helyrajzi száma:

6722 Szeged,
Tisza Lajos krt. 64-66.

Tervezési munka tárgya:

**SZTE Fogklinika
Kétszékes rendelő
kialakítása**

Tervezés időpontja:

2016. november

É-02