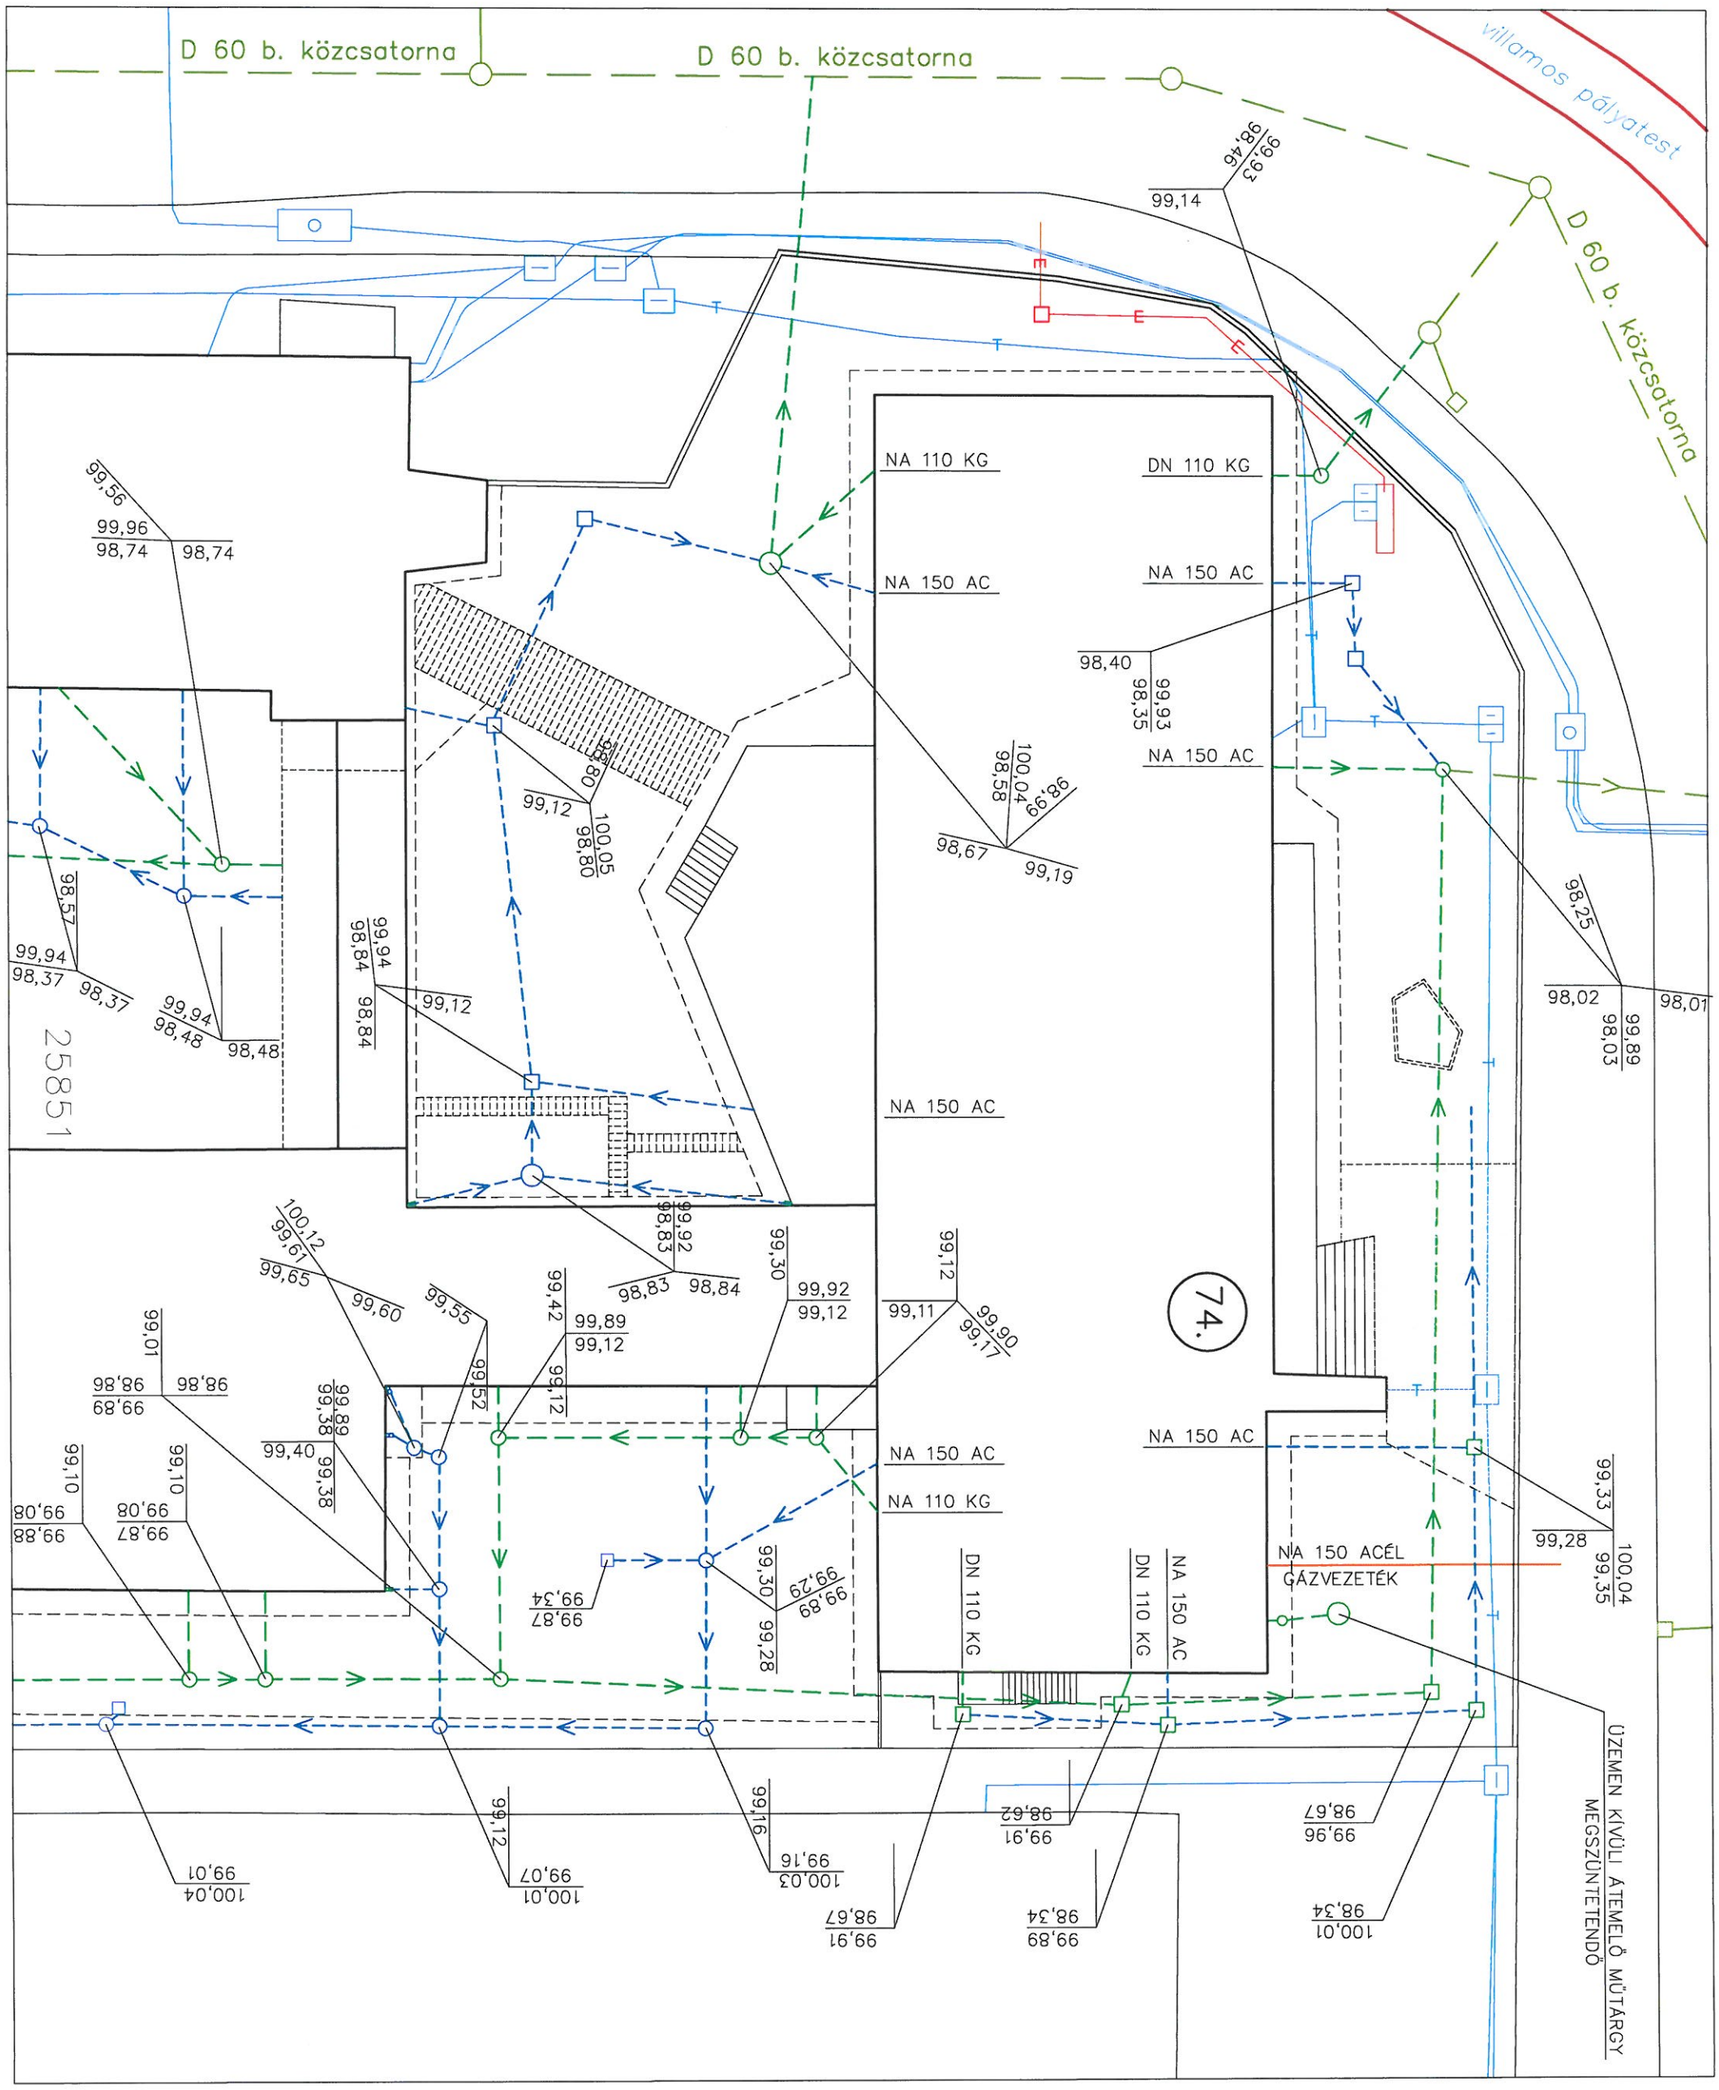

RANÉ-AQUA Magyarország Kft. - 6724 Szeged, Öthalom u. 20/A.	
Megbízó: Szegedi Tudományegyetem 6720 Szeged, Dugonics tér 13.	Tervszám: RA-1602.
Terv megnevezése: Szeged, Kossuth Lajos 74. sz. alatti Károlyi Mihály kollégium KL épület csatorna rekonstrukció	Rajzszám: A - 2.
Rajz megnevezése: ÁLLAPOTTERV - RÉSZLETES HELYSZÍNRAJZ	Méretarány: M=1:250
Tervező: Völgyesi Zoltán - MMK: VZ-06-0511	Dátum: 2016.07.

JELMAGYARÁZAT

- szennyvízcsatorna
- szennyvízcsatorna
- csapadékvíz csatorna
- G — gázvezeték
- T — távközlési földkábel
- E — elektromos földkábel