


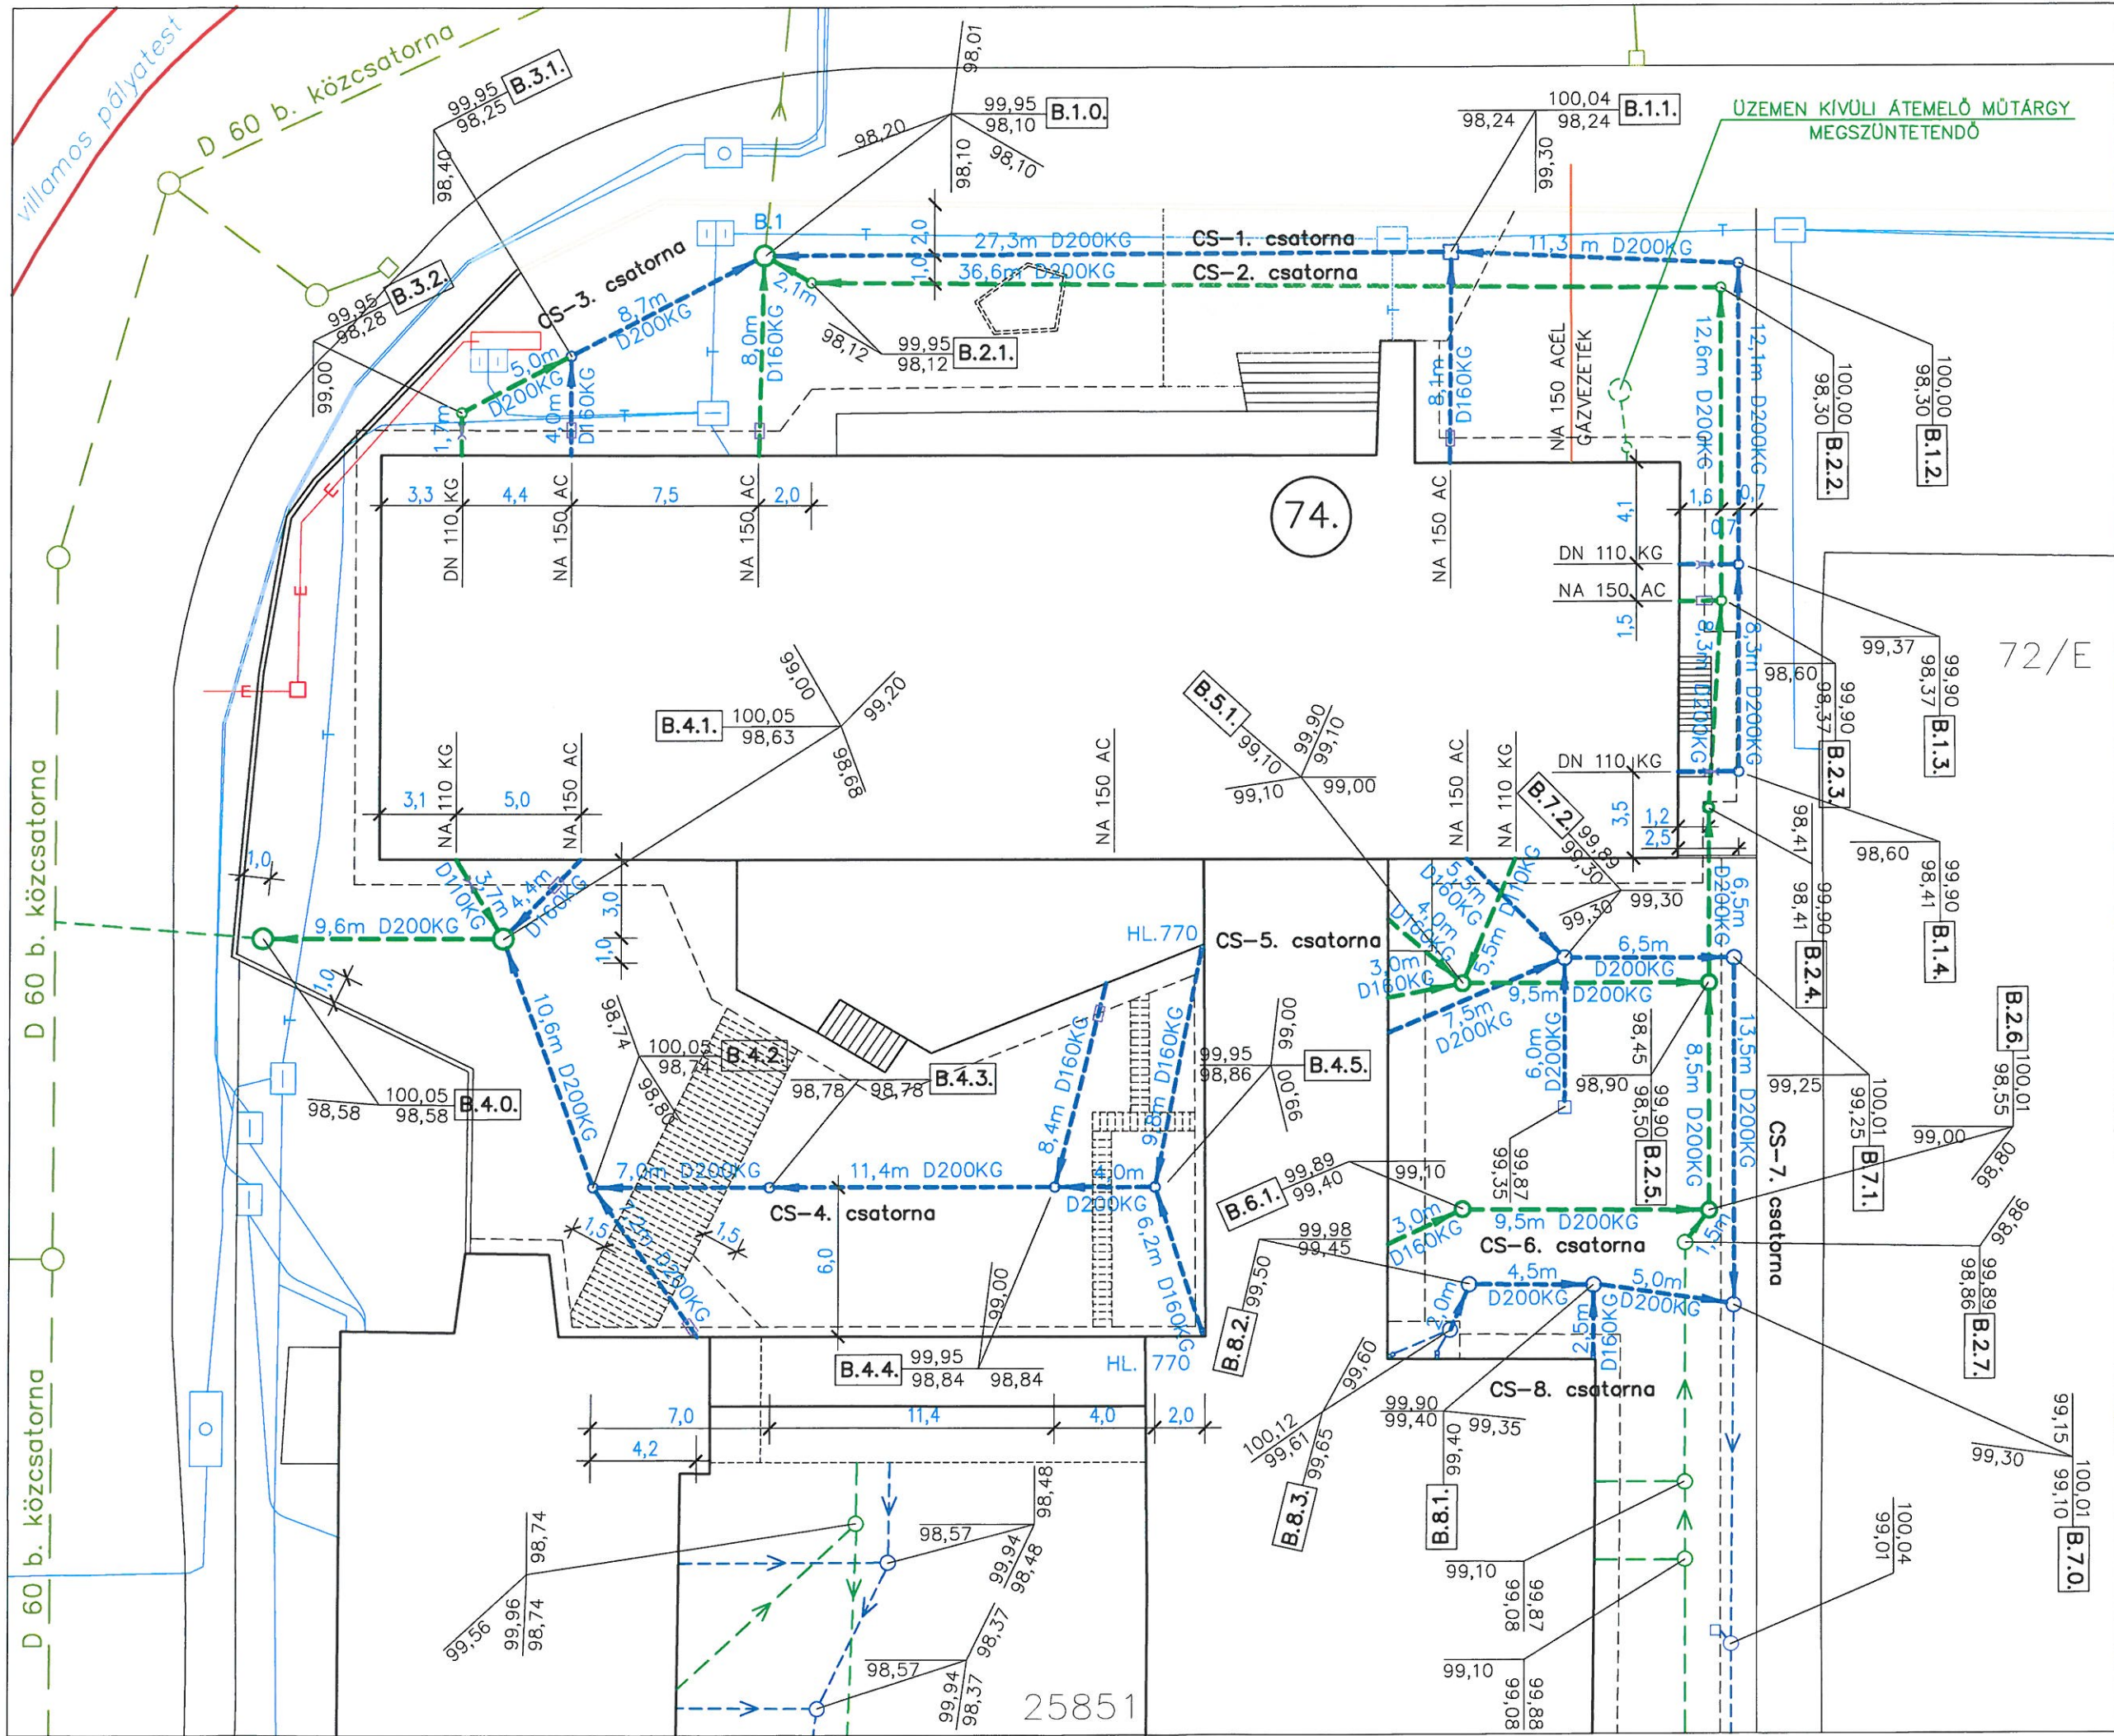

JELMAGYARÁZAT

- szennyvízcsatorna
- szennyvízcsatorna
- csapadékvíz csatorna
- gázvezeték
- távközlési földkábél
- elektromos földkábél
- KG csatorna csatlakozás - KGU áttoló karmanytű beép.
- azbeszt csatorna csatlakozás - HAWLE palásjavító beép.

RANÉ-AQUA Magyarország Kft. - 6724 Szeged, Öthalom u. 20/A.	
Megbízó: Szegedi Tudományegyetem 6720 Szeged, Dugonics tér 13.	Tervező: RA-1602.
Terv megnevezése: Károlyi Mihály kollégium KL épület csatorna rekonstrukció	Rajzszám: CS - 2.
Rajz megnevezése: KITÜZÉSI HELYSZÍNRAJZ	Méretarány: M=1:250
Tervező: Völgyesi Zoltán - HMK: VZ-05-0511	Dátum: 2016.07.