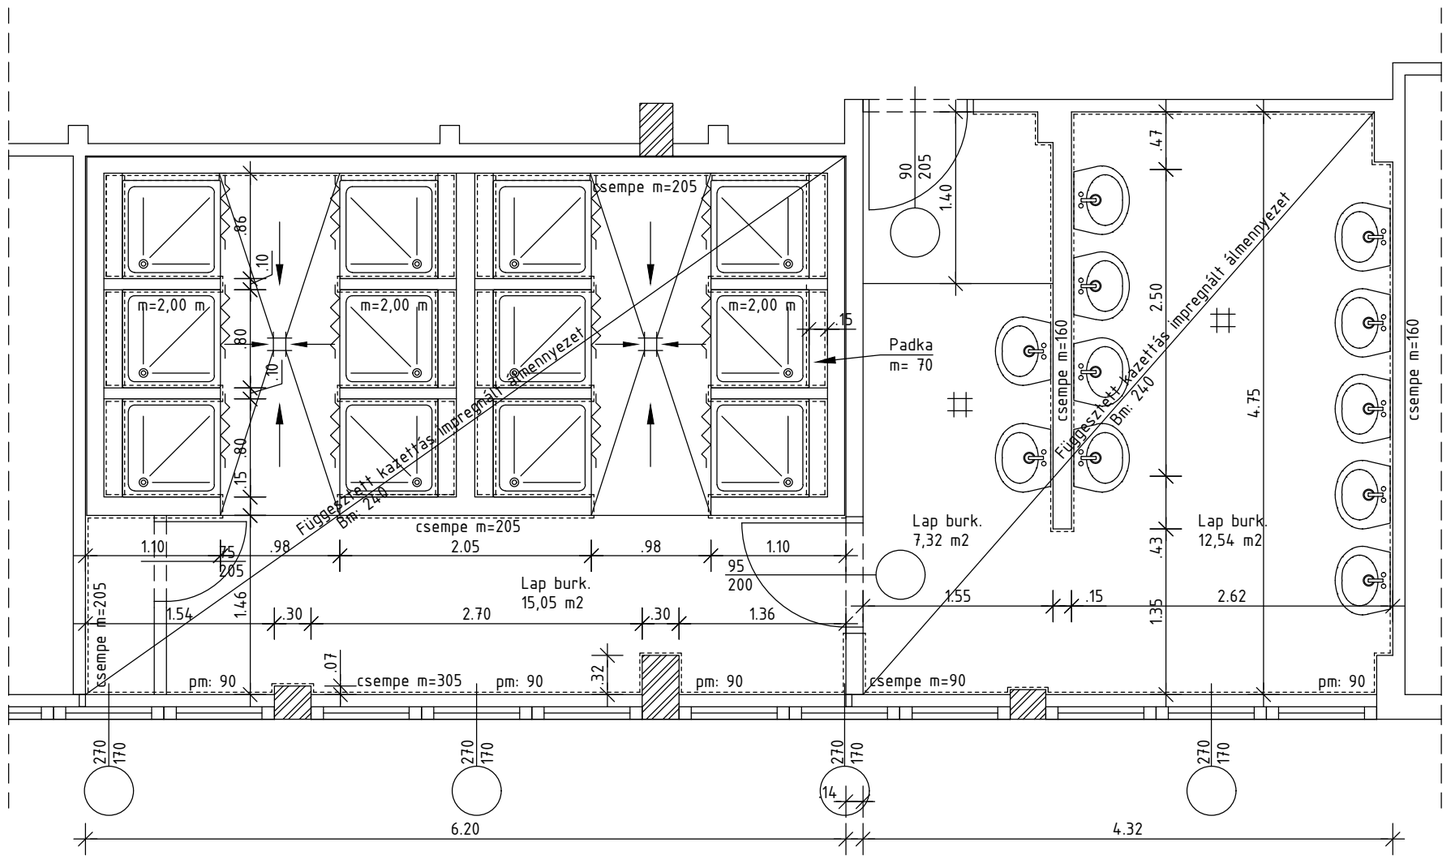

TENPLAN

EZEN TERV SZERZŐI JOGVÉDELEM ALATT ÁLL. FELHASZNÁLÁSA CSAK A TERVEZŐ HOZZÁJÁRULÁSÁVAL TÖRTÉNHET !

Tervező: Kocsis György
okl. építőmérnök, építészmérnök
T–06–0068
É–06–0236

Építkezés helye:
SZEGED, KOLLÉGIUMI ÚT
SZTE MÉRNÖKI KARI KOLLÉGIUM

Építmény megnevezése:
ZUHANYCSOPORTOK FELÚJÍTÁSA

Rajz megnevezése:
Alaprajz
I. emeleti alaprajz

Rajzszám:	Méretarány:
A–02	1:50
Tervfajta:	Dátum:
KIVITELI	2017. március HÓ

TENPLAN MÉRNÖKI IRODA
6724 SZEGED, RUSZTI U. 3.