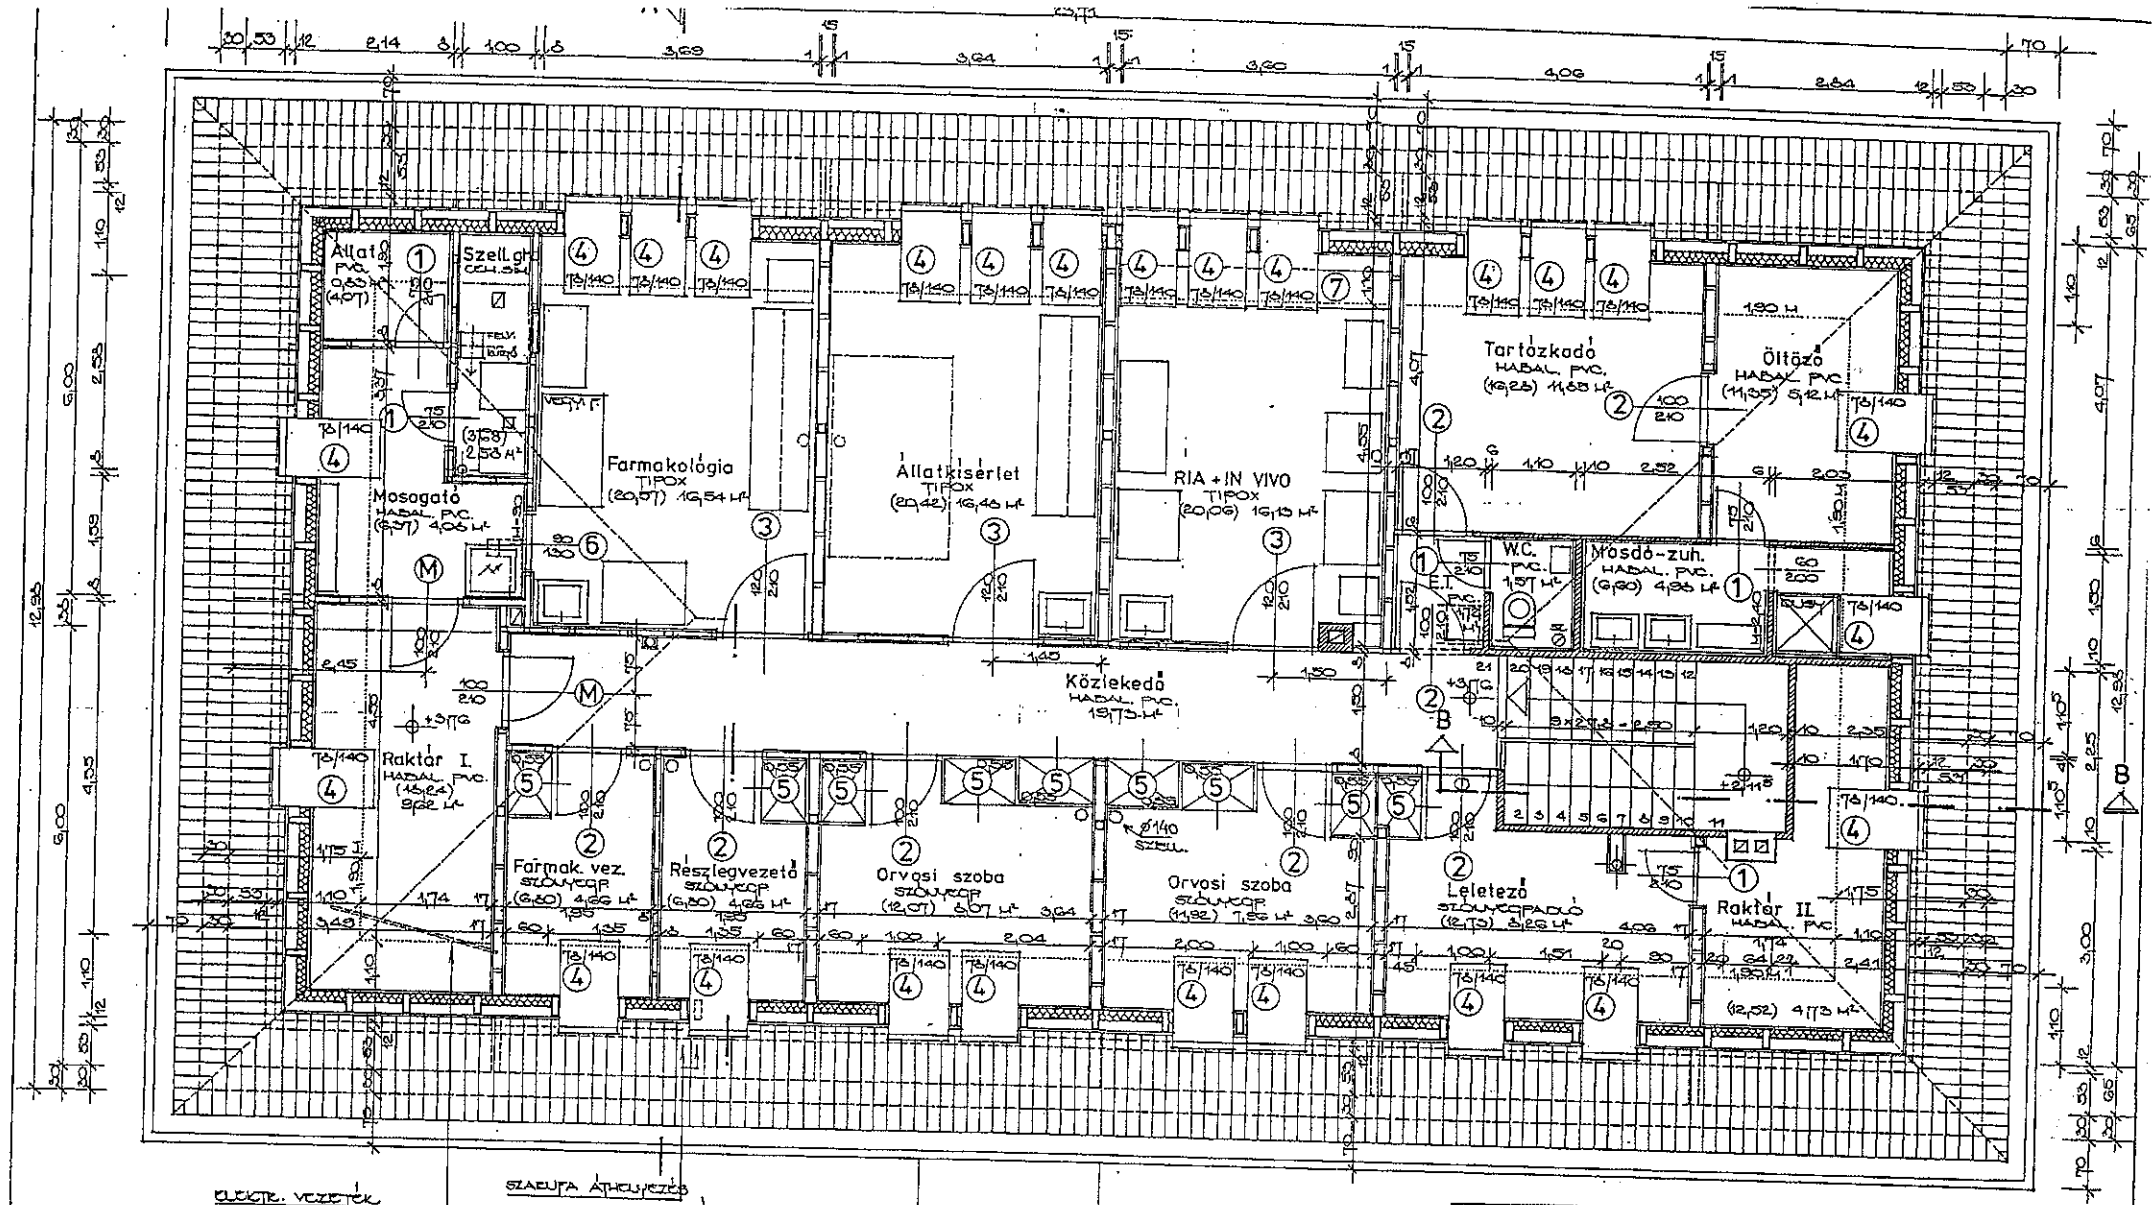

TRIMER ÉPÍTŐIPARI BETÉTI TÁRSASÁG			6723 SZEGED BECSEI U. 1 X/55.
ÉPÍTÉSZ: GERGELY	ÉPÍTMÉNY MEGNEVEZÉSE: SZOTI KÖZPONTI IZOTÓPDIAGNOSZTIKAI LABOR „D" ÉPÜLET BŐVÍTÉS TETŐTÉRBEN		TÖRZSSZÁM: 89-01
STATIKUS: HOUTI Gy.			MÉRETARÁNY: 1:100
ELEKTROMOS: SUGÁR	RAJZ TÁRGYA: TETŐTÉRI ALAPRAJZ		RAJZSZÁM: E-2
VÍZ-ÉSZTORNA: LOSZECKI B.			
GÁZ	FŰTÉS-SZELLŐZÉS: LOSZECKI B.	TALAJMECHANIKA:	GEODÉTA:
	ÜGYVEZETŐ: HOUTI Gy.	DÁTUM: 1989. 09.	

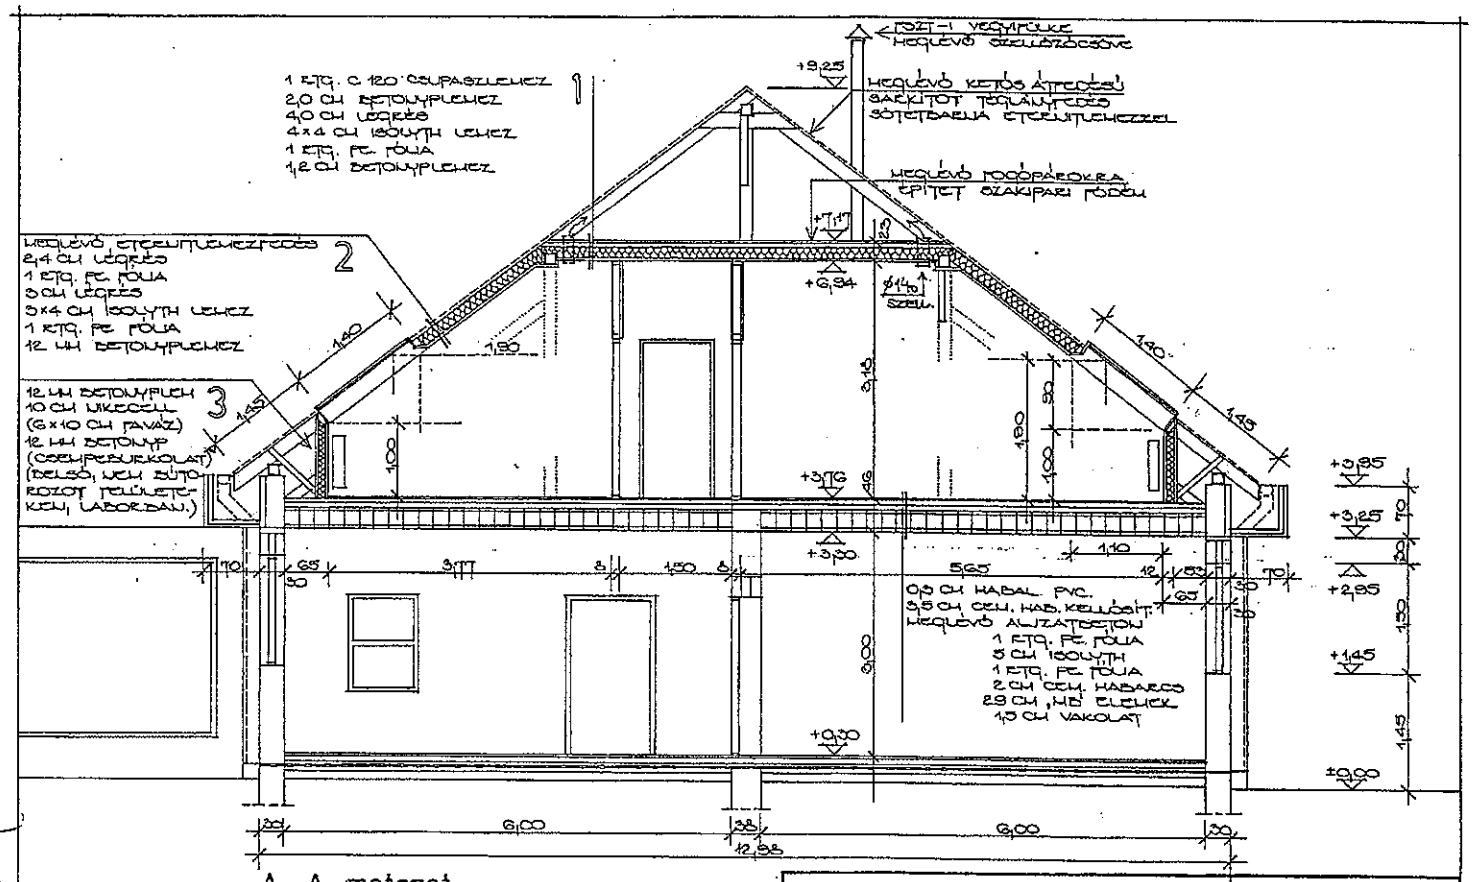

A - A metszet

TRIMER ÉPÍTŐIPARI BETÉTI TÁRSASÁG					6723 SZEGED BECSEI U. 1 X/55.
ÉPÍTÉSZ	ÉPÍTMÉNY MEGNEVEZÉSE: SZOTA KÖZPONTI IZOTÓPDIAGNOSZTIKAI LABOR „B" ÉPÜLET BŐVÍTÉS TETŐTÉRBEN				TÖRZSSZÁM: 89-01
STATIKUS HOLTI G.					MÉRETARÁNY: 1:100
ELEKTROMOS	RAJZ TÁRGYA: A-A METSZET				RAJZSZÁM: E-3
VÍZ-SZATORNA					
GÁZ	FŰTÉS-SZELLŐZÉS	TALAJMECHANIKA:	GEODÉTA:	ÜGYVEZETŐ: HOLTI GY.	DÁTUM: 1989. 09.

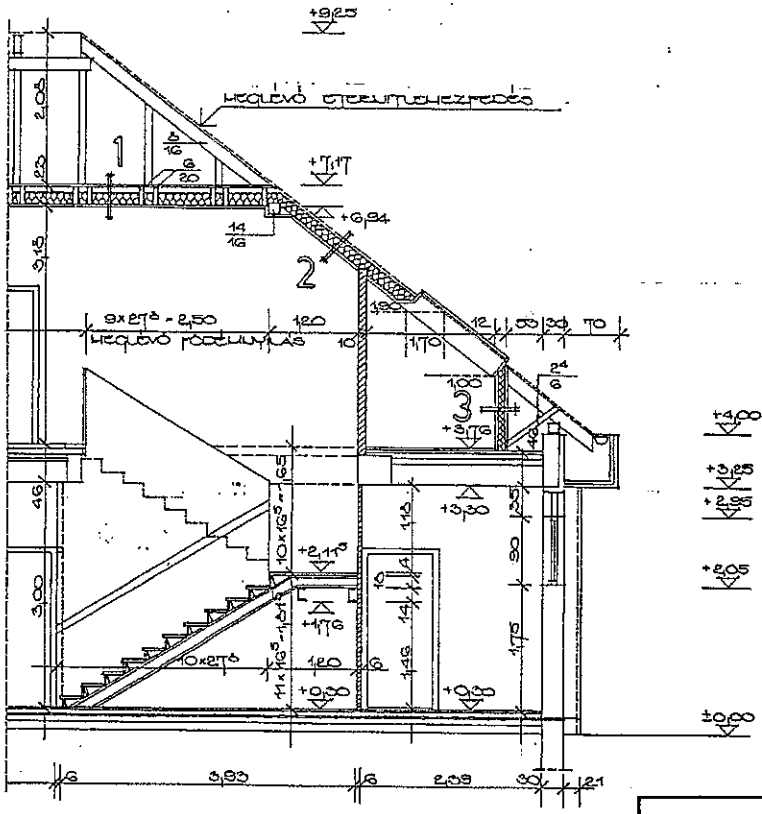

FÖDÉLRÉTEGZŐDÉST LÁSD E-3 JELŰ TERVEN.

LÉPCSŐ: KIVITELI TERV E-7 JELŰ RAJZA SZERINT

B-B metszet

TRIMER ÉPÍTŐIPARI BETÉTI TÁRSASÁG			6723 SZEGED BECSEI U. 1 X/55.
ÉPÍTESZ: GERGELY M.	ÉPÍTMÉNY MEGNEVEZÉSE: SZOTE, KÖZPONTI IZOTÓPDIAGNOSZTIKAI LABOR 'B' ÉPÜLET BŐVÍTÉS TETŐTÉRBEN		TÖRZSSZÁM: 89-01
STATIKUS: HOLLÓ G.			MÉRETARÁNY: 1:100
ELEKTROMOS: SUDÁRY	RAJZ TÁRGYA: B-B METSZET		RAJZSZÁM: E-4
VÍZ-CSATORNA:			
GÁZ:	FŰTÉS-SZELLŐZÉS:	TALAJMECHANIKA:	GEODÉTA:	ÜGYVEZETŐ: dr. Kovács Gy.	DÁTUM: 1989. 08.