

Körzeti Földhivatal

Szeged

6701.Szeged Kálvária sugárút 43. Pf:478.

Térképmásolat


Iktatószám: 1/950/2010

Szelvénytérkép: 27-341-34

Méretarány: 1:2000

Vetület: EOV

SZEGED I KERÜLET, belterület 3728/1

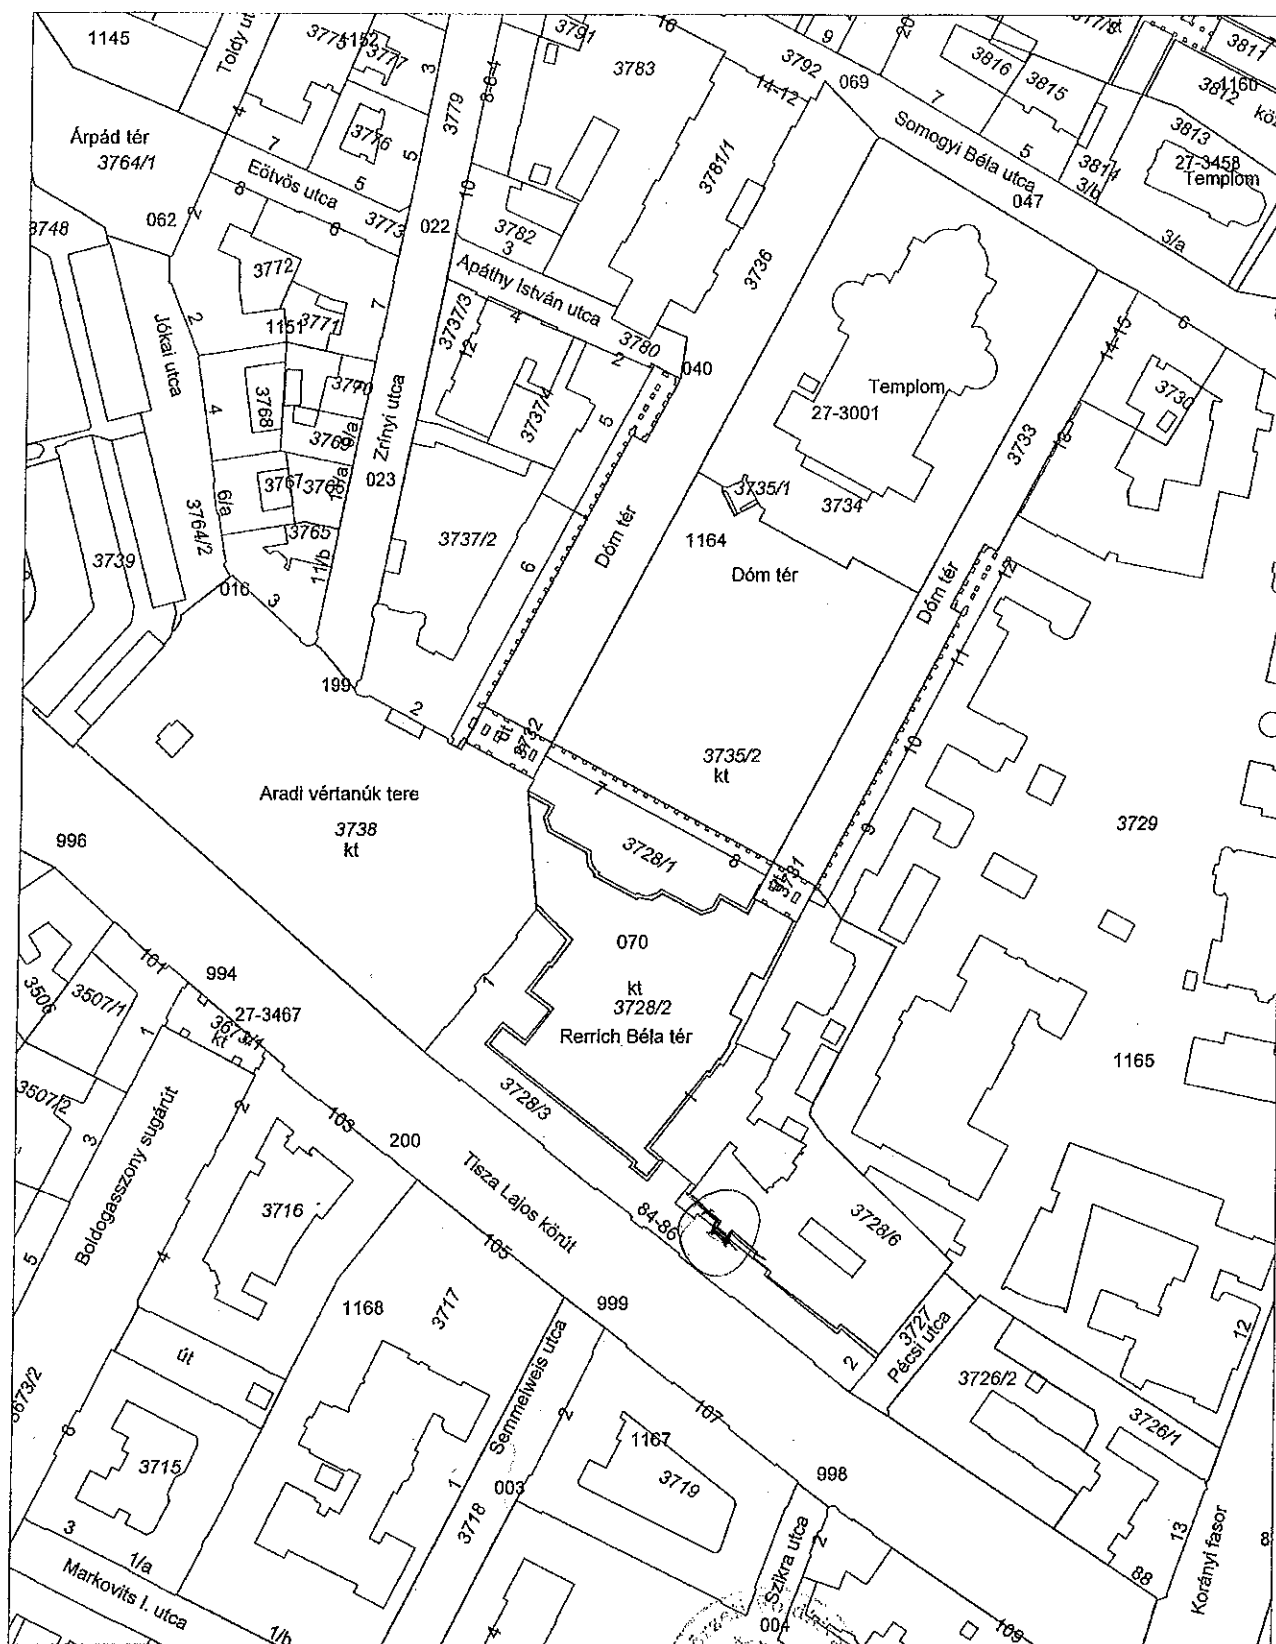


Ez a hiteles térképmásolat (földmérési adat) a keltezését megelőző napig megégyezik az eredetivel.

Szeged, 2010. március 30.

D 917 2010

Tóth Andrásné

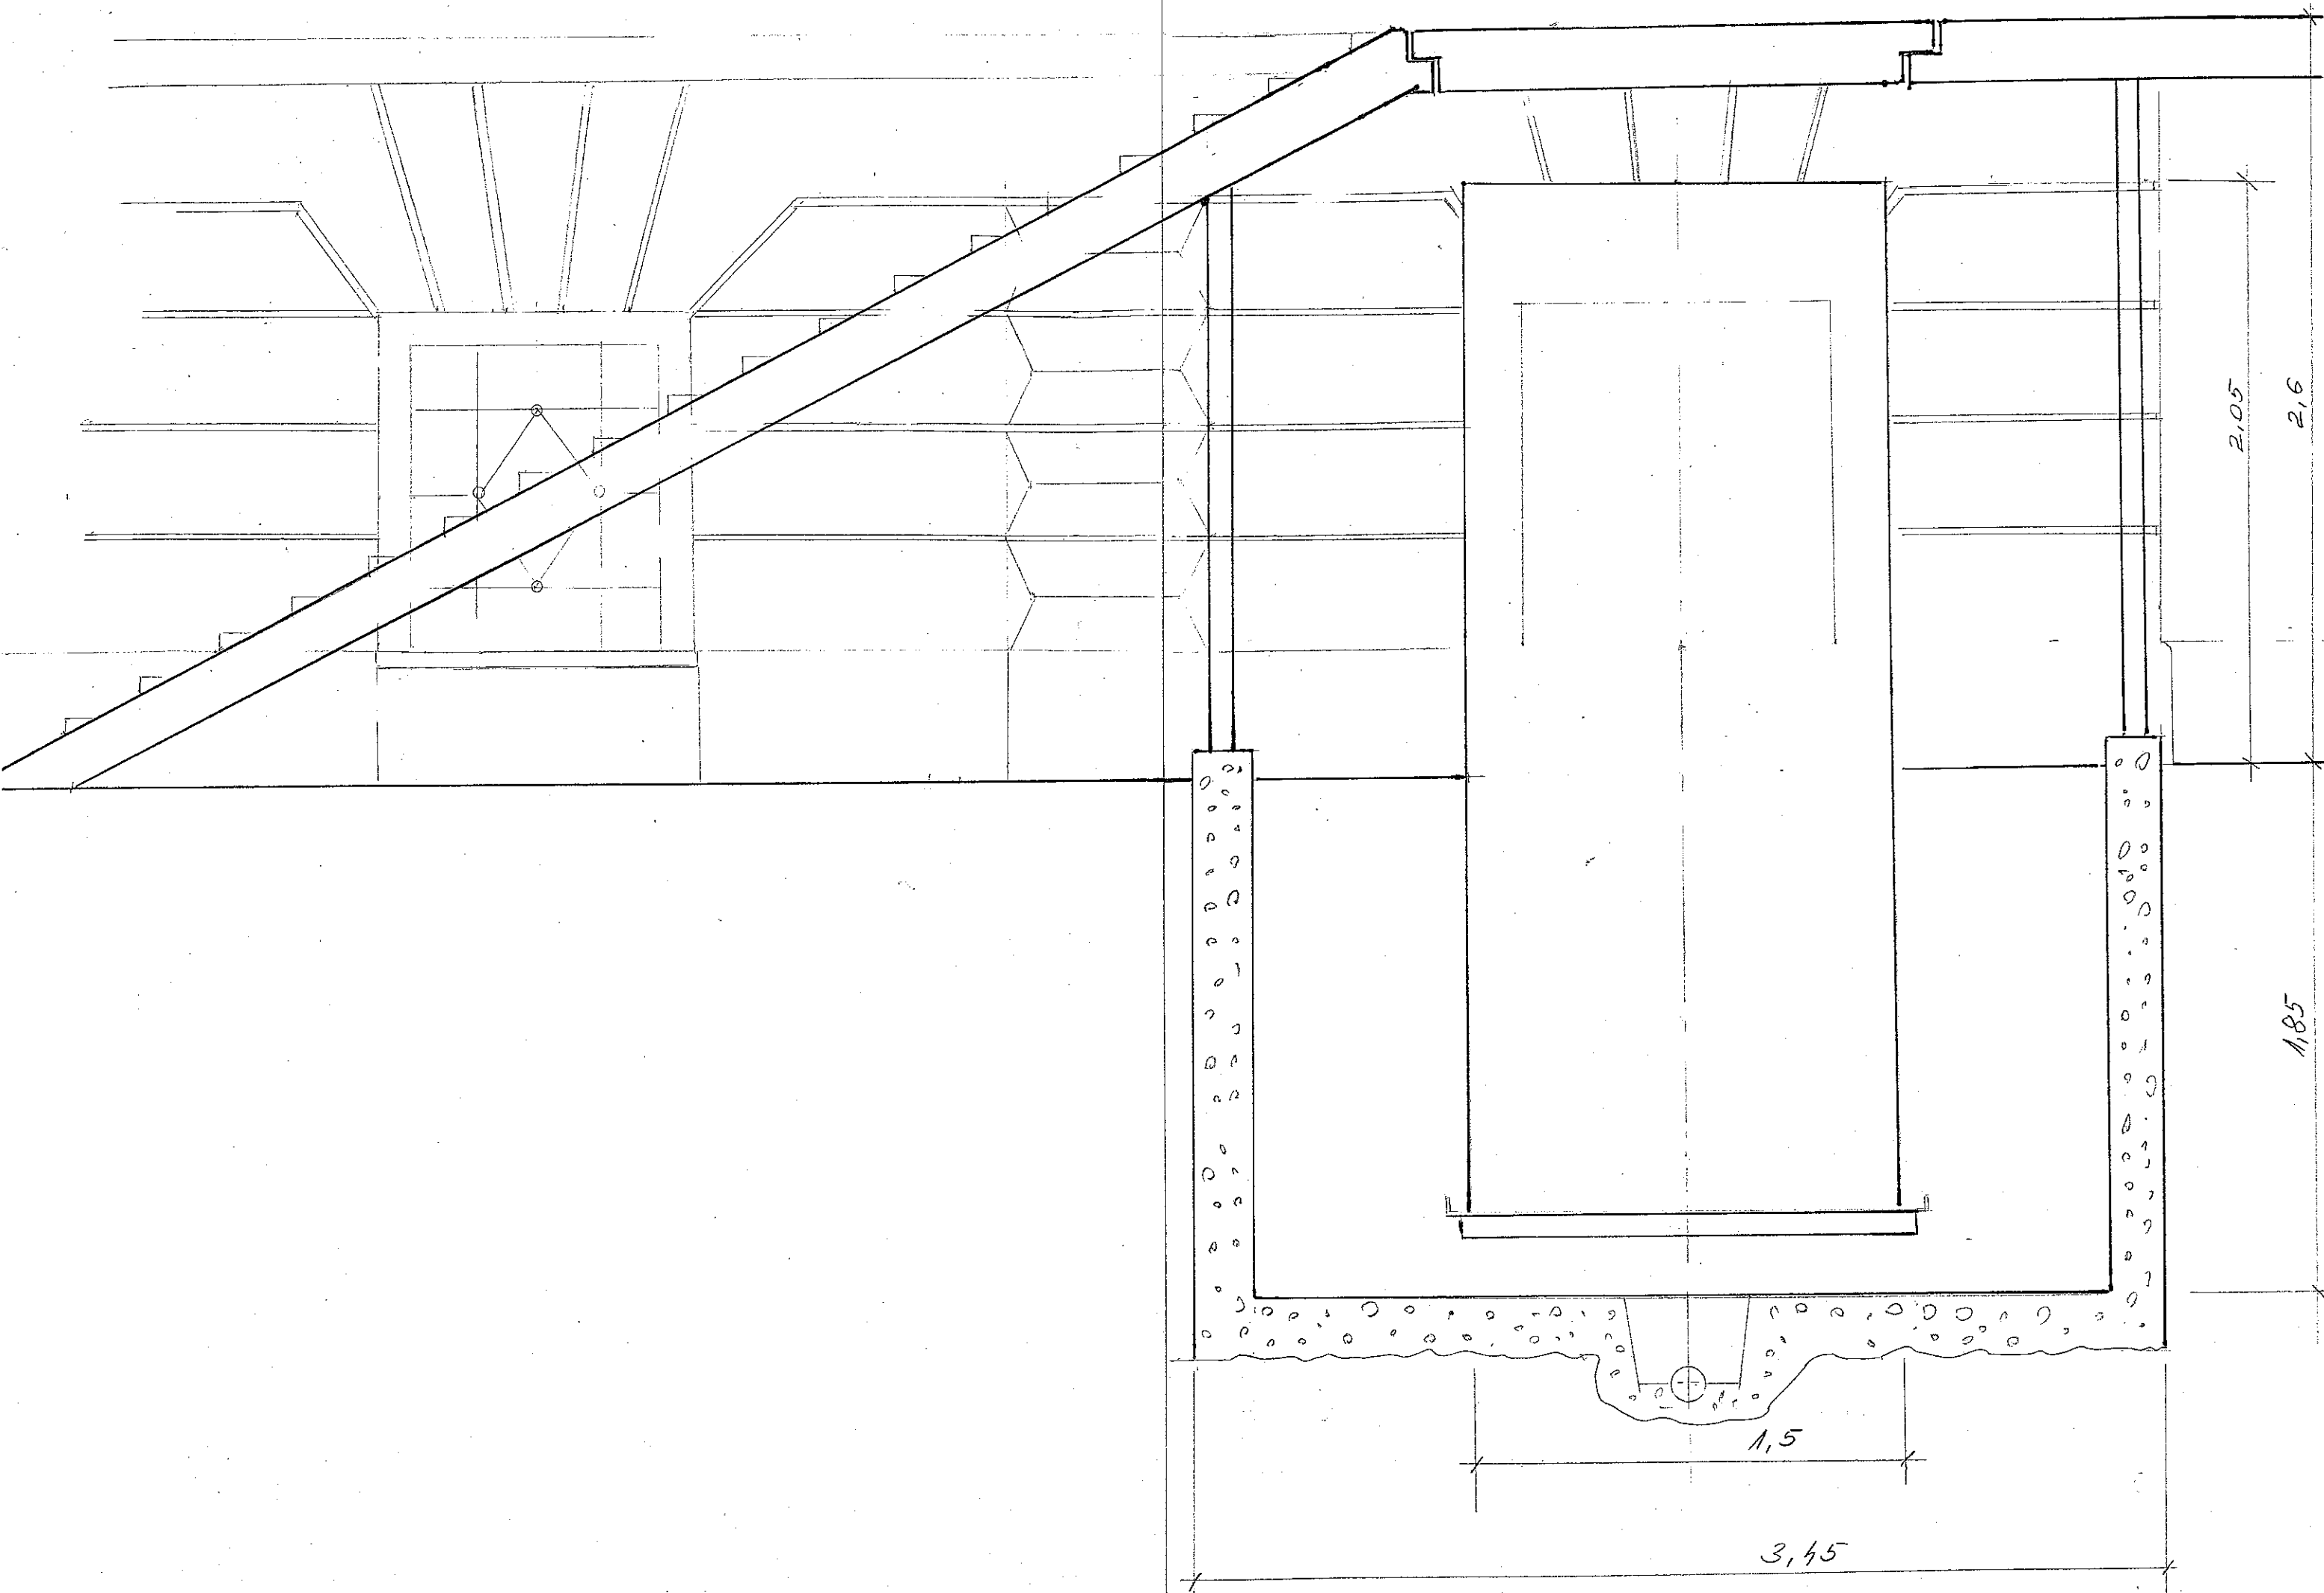

2,05

2,6

1,85

1,5

3,45

