


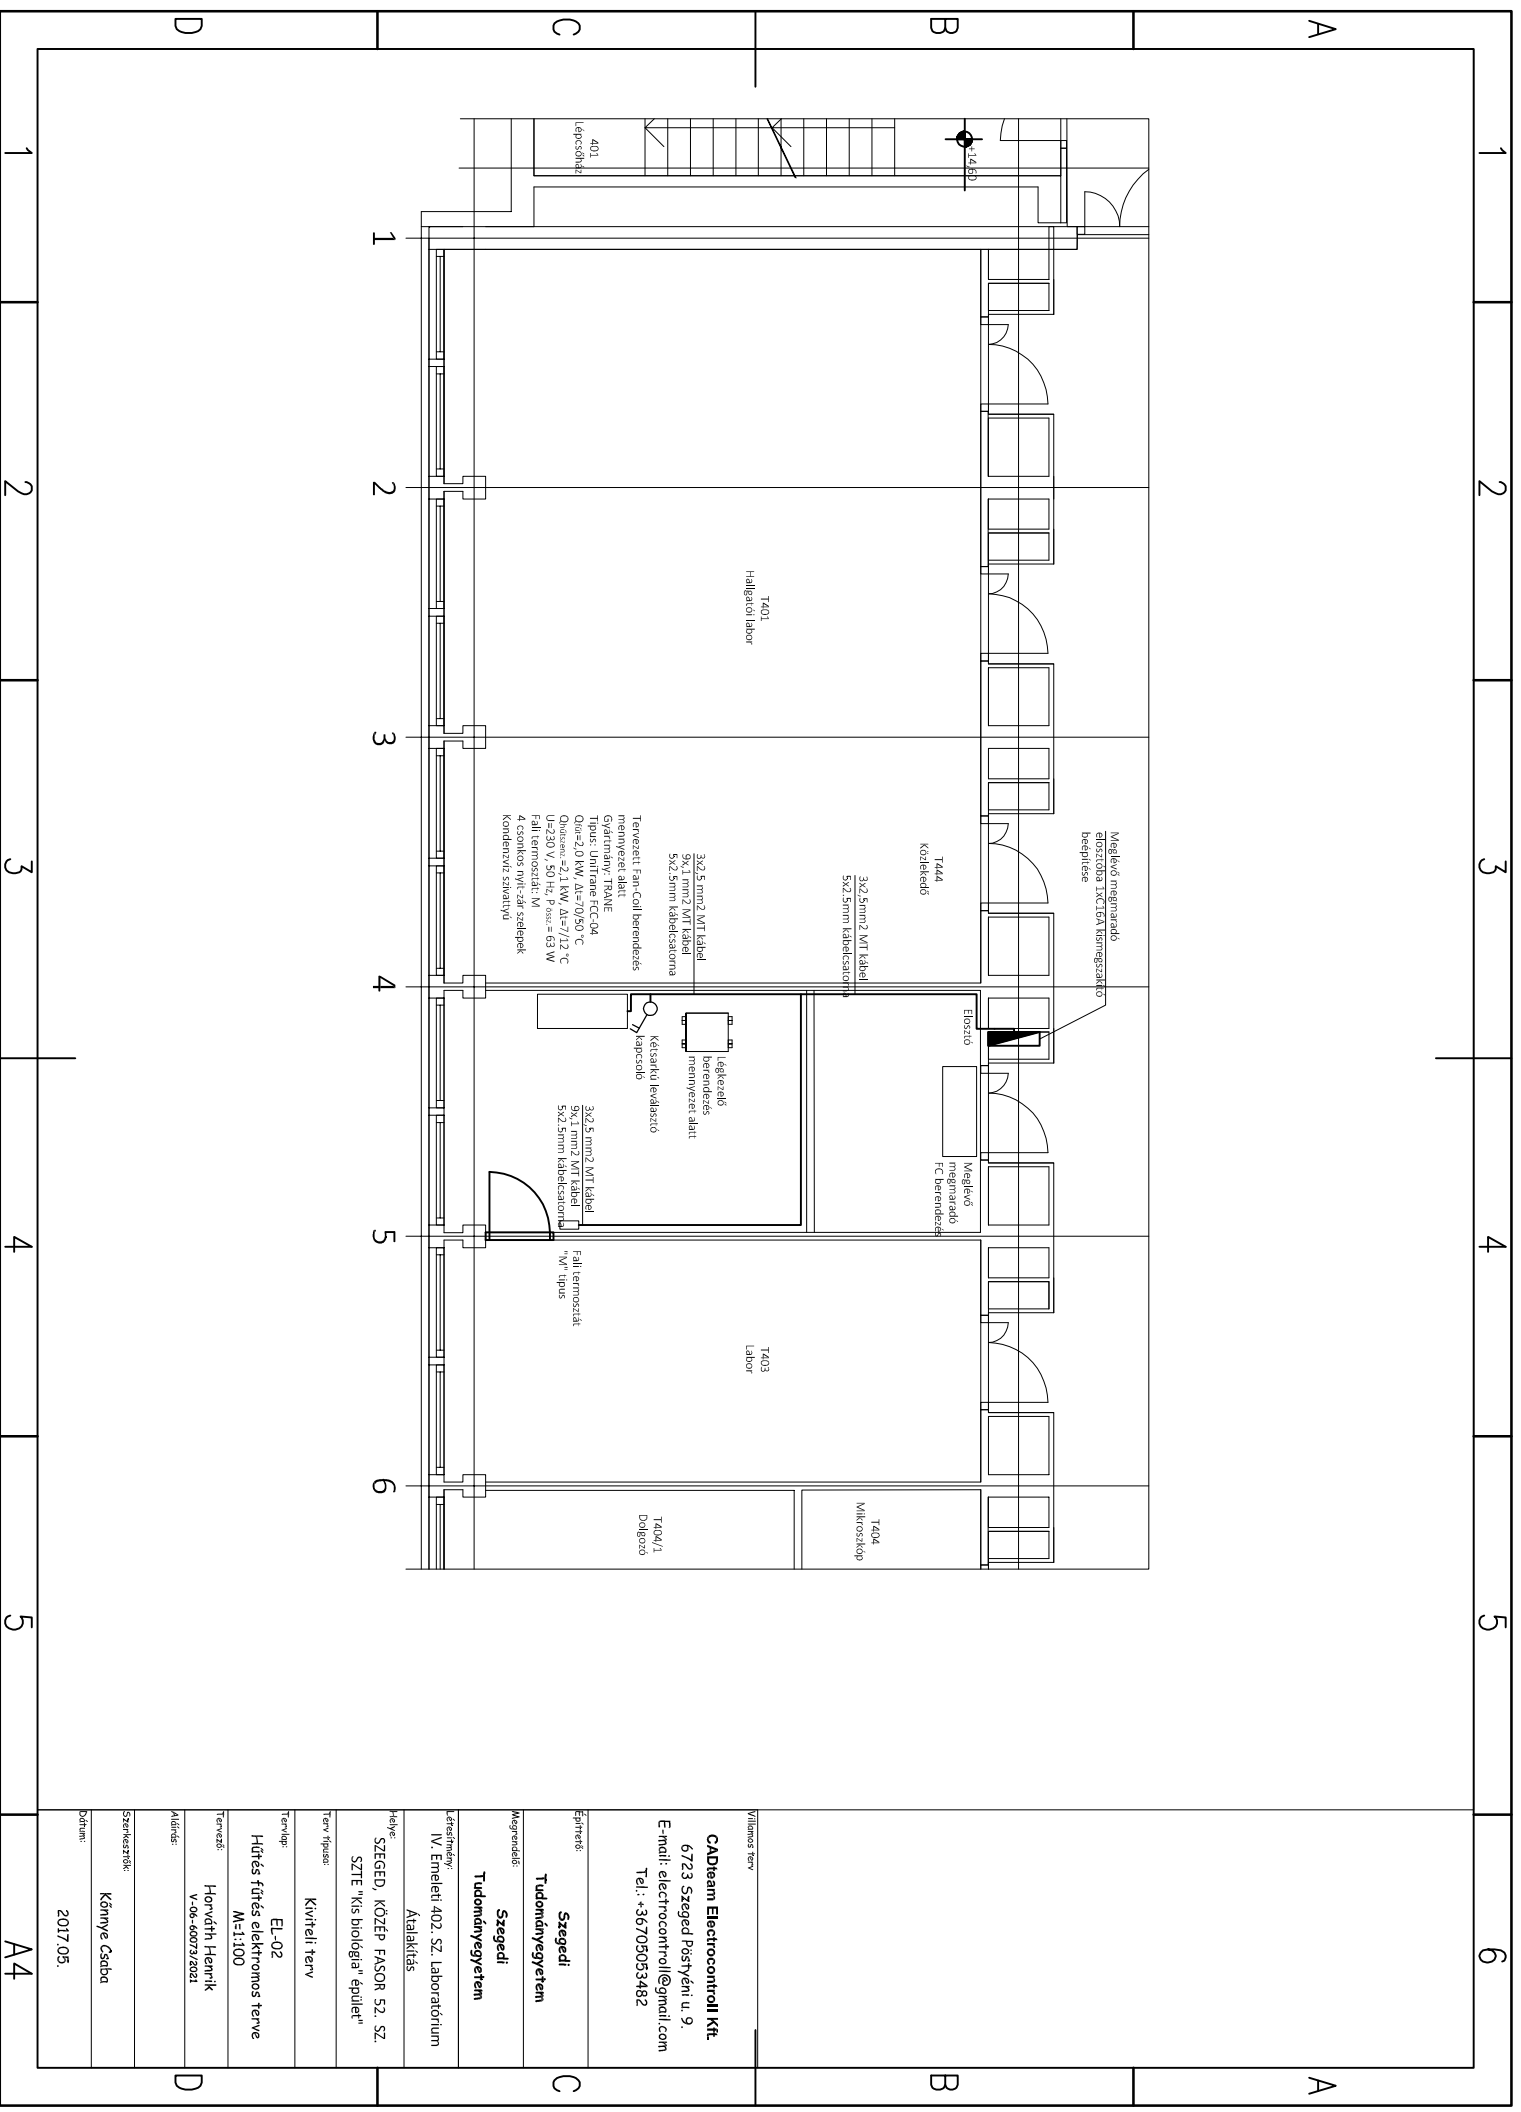

CADteam Electrocontrol Kft.
6723 Szeged Pöstyén u. 9.
E-mail: electrocontrol@gmail.com
Tel.: +36705053482

Villamos term

Építető:
Szegedi Tudományegyetem

Megrendelő:

Tudományegyetem

Létesítmény:
IV. Emelet 402. SZ. Laboratórium

Átalakítás

[illegible]

SZTE "Kis biológia" épület"

Terv ípusa:

Kiviteli terv

Terminology:	El 02
--------------	-------

Hītās fītās elektronas tēve

M=1:100

Tervező: Hosszú H

V-06-60073/2021

Aldírás:

Szerkesztők:

Szerkesztők

Dátum:

2017.05

A4