


A-A METSZET RÉSZLET - M = 1:50

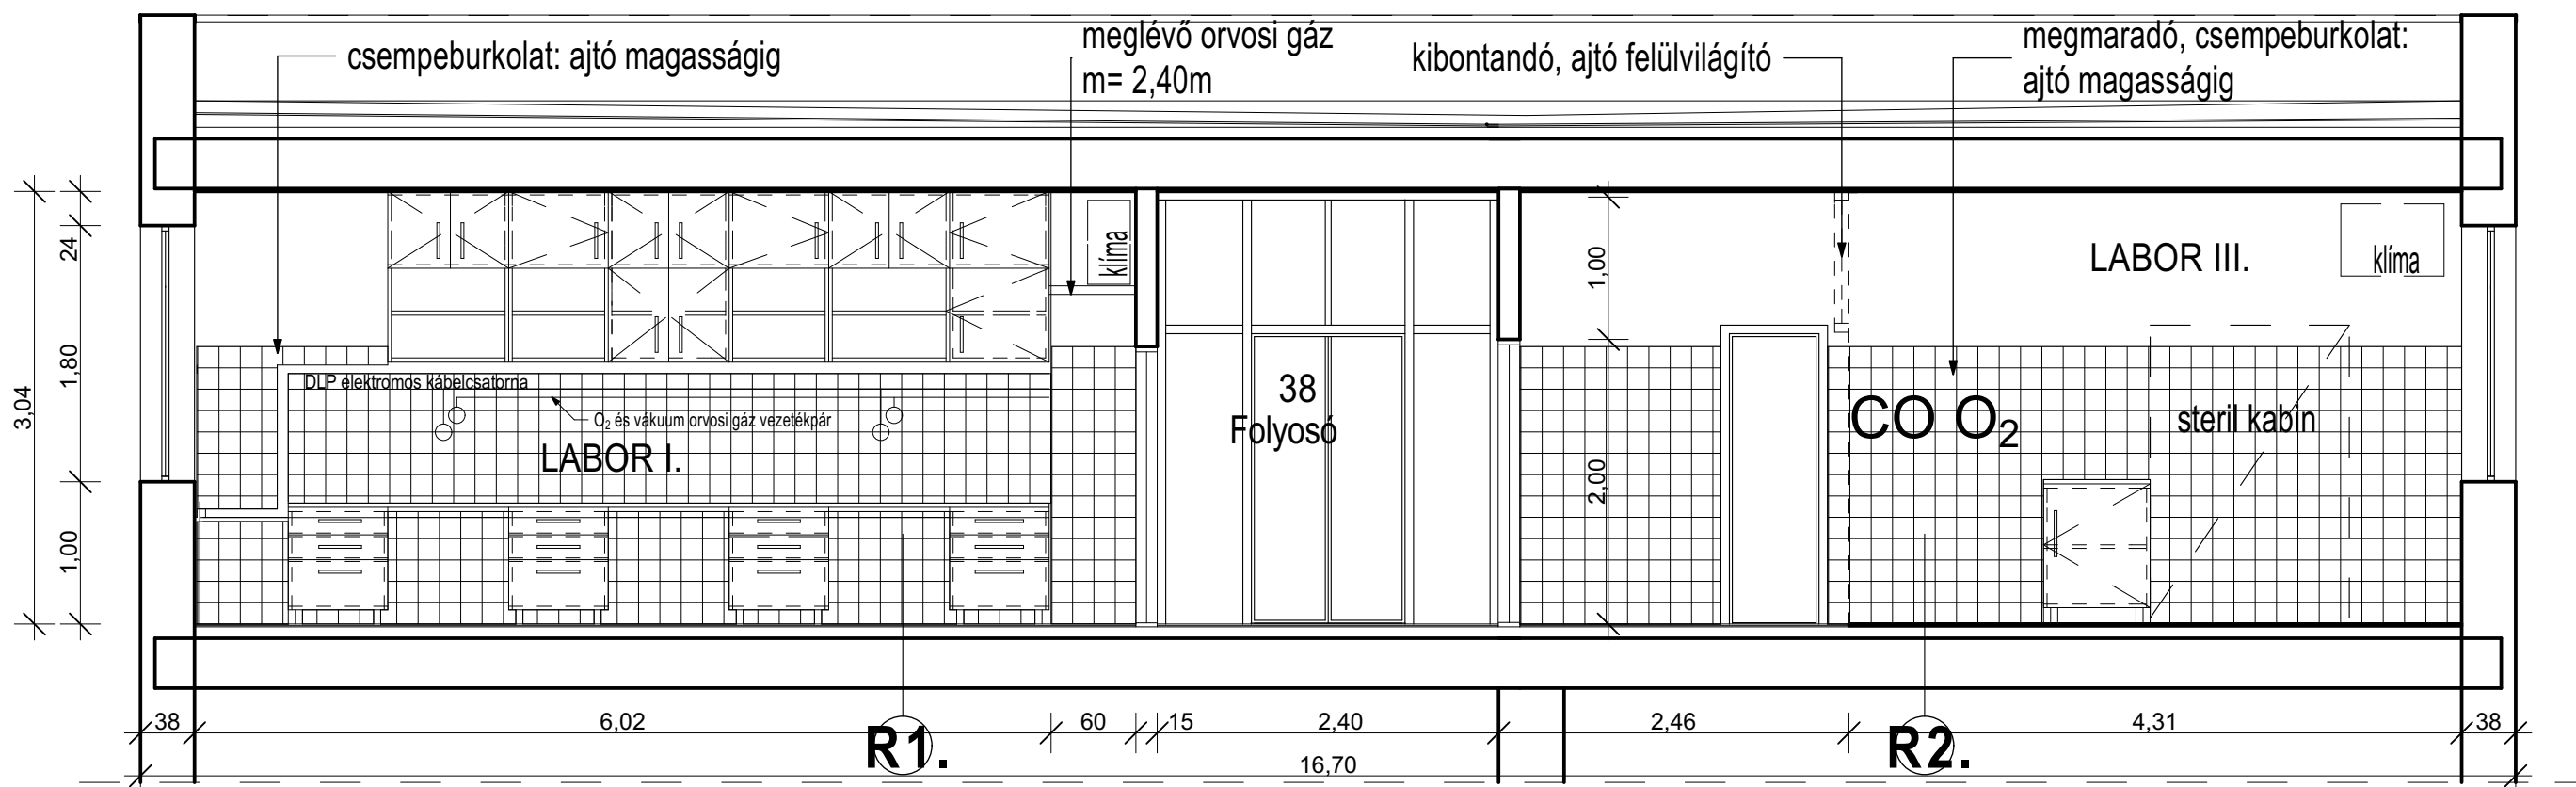

R1.
új greslap burkolat
ragasztó
önterülő aljzatkiegyenlítő réteg
3,0 cm esztrich beton (feltételezés)
meglévő rétegrend
meglévő födémszerkezet

R2.
megmaradó, meglévő födémszerkezet

ARCHUS 2001. Kft.

6800 Hódmezővásárhely, Garzó I. utca 4/b.

ÉPÍTETŐ: SZTE ÁOK Bőrgyógyászati és Allergológiai Klinika Szeged, Korányi fasor 6.	
DÁTUM: 2017. FEBRUÁR	ÉPÍTÉS HELYE: 6720 Szeged, Korányi fasor 6.
MÉRETARÁNY: M = 1:50	MUNKA MEGNEVEZÉSE: SZTE ÁOK Bőrklinika III. emeletén kialakítandó laboratóriumcsoport 33, 34, 35, 38, 46,47 sz. helyiségeiben
Pályázati elnevezés: GINOP 2.3.3-15 azonosító számú, "ECRIN nemzetközi független gyógyszerkutatási hálózatban való magyar részvétel elmélyítése" nevű projekt	
RAJZ MEGNEVEZÉSE: TERVEZETT - A-A METSZET	
TERVTÍPUS: KIVITELI TERV	
TERVEZŐ: Kiszely Róbert okl. építésmérnök É-06-0175/2018	Kerekes Árpád okl. gépészmérnök G-06/0478/H-2365/11
aláírás	aláírás
Szalóki Tamás okl. villamosmérnök V-T-06-0773(VN)	aláírás
TERVLAP SZÁMA: É - 02	