
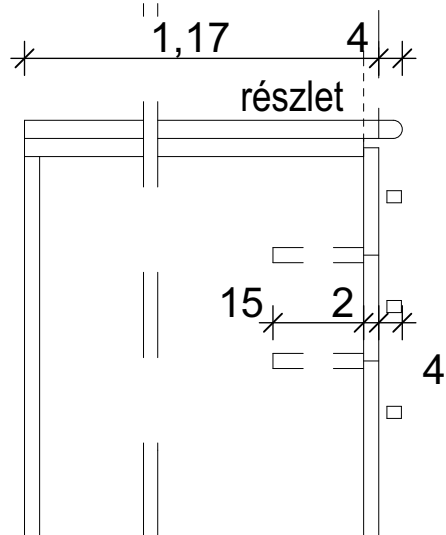
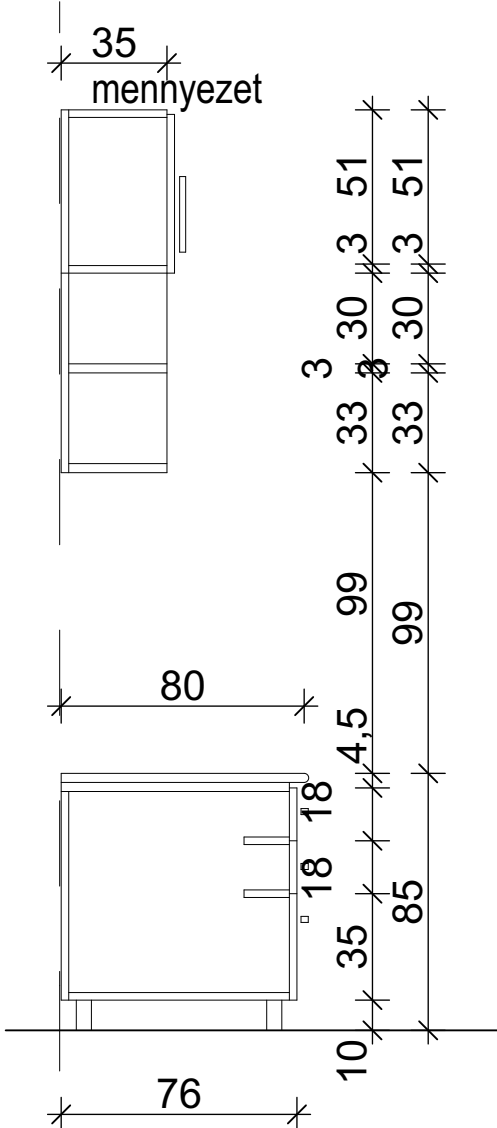


B2. BÚTOR

M = 1:25

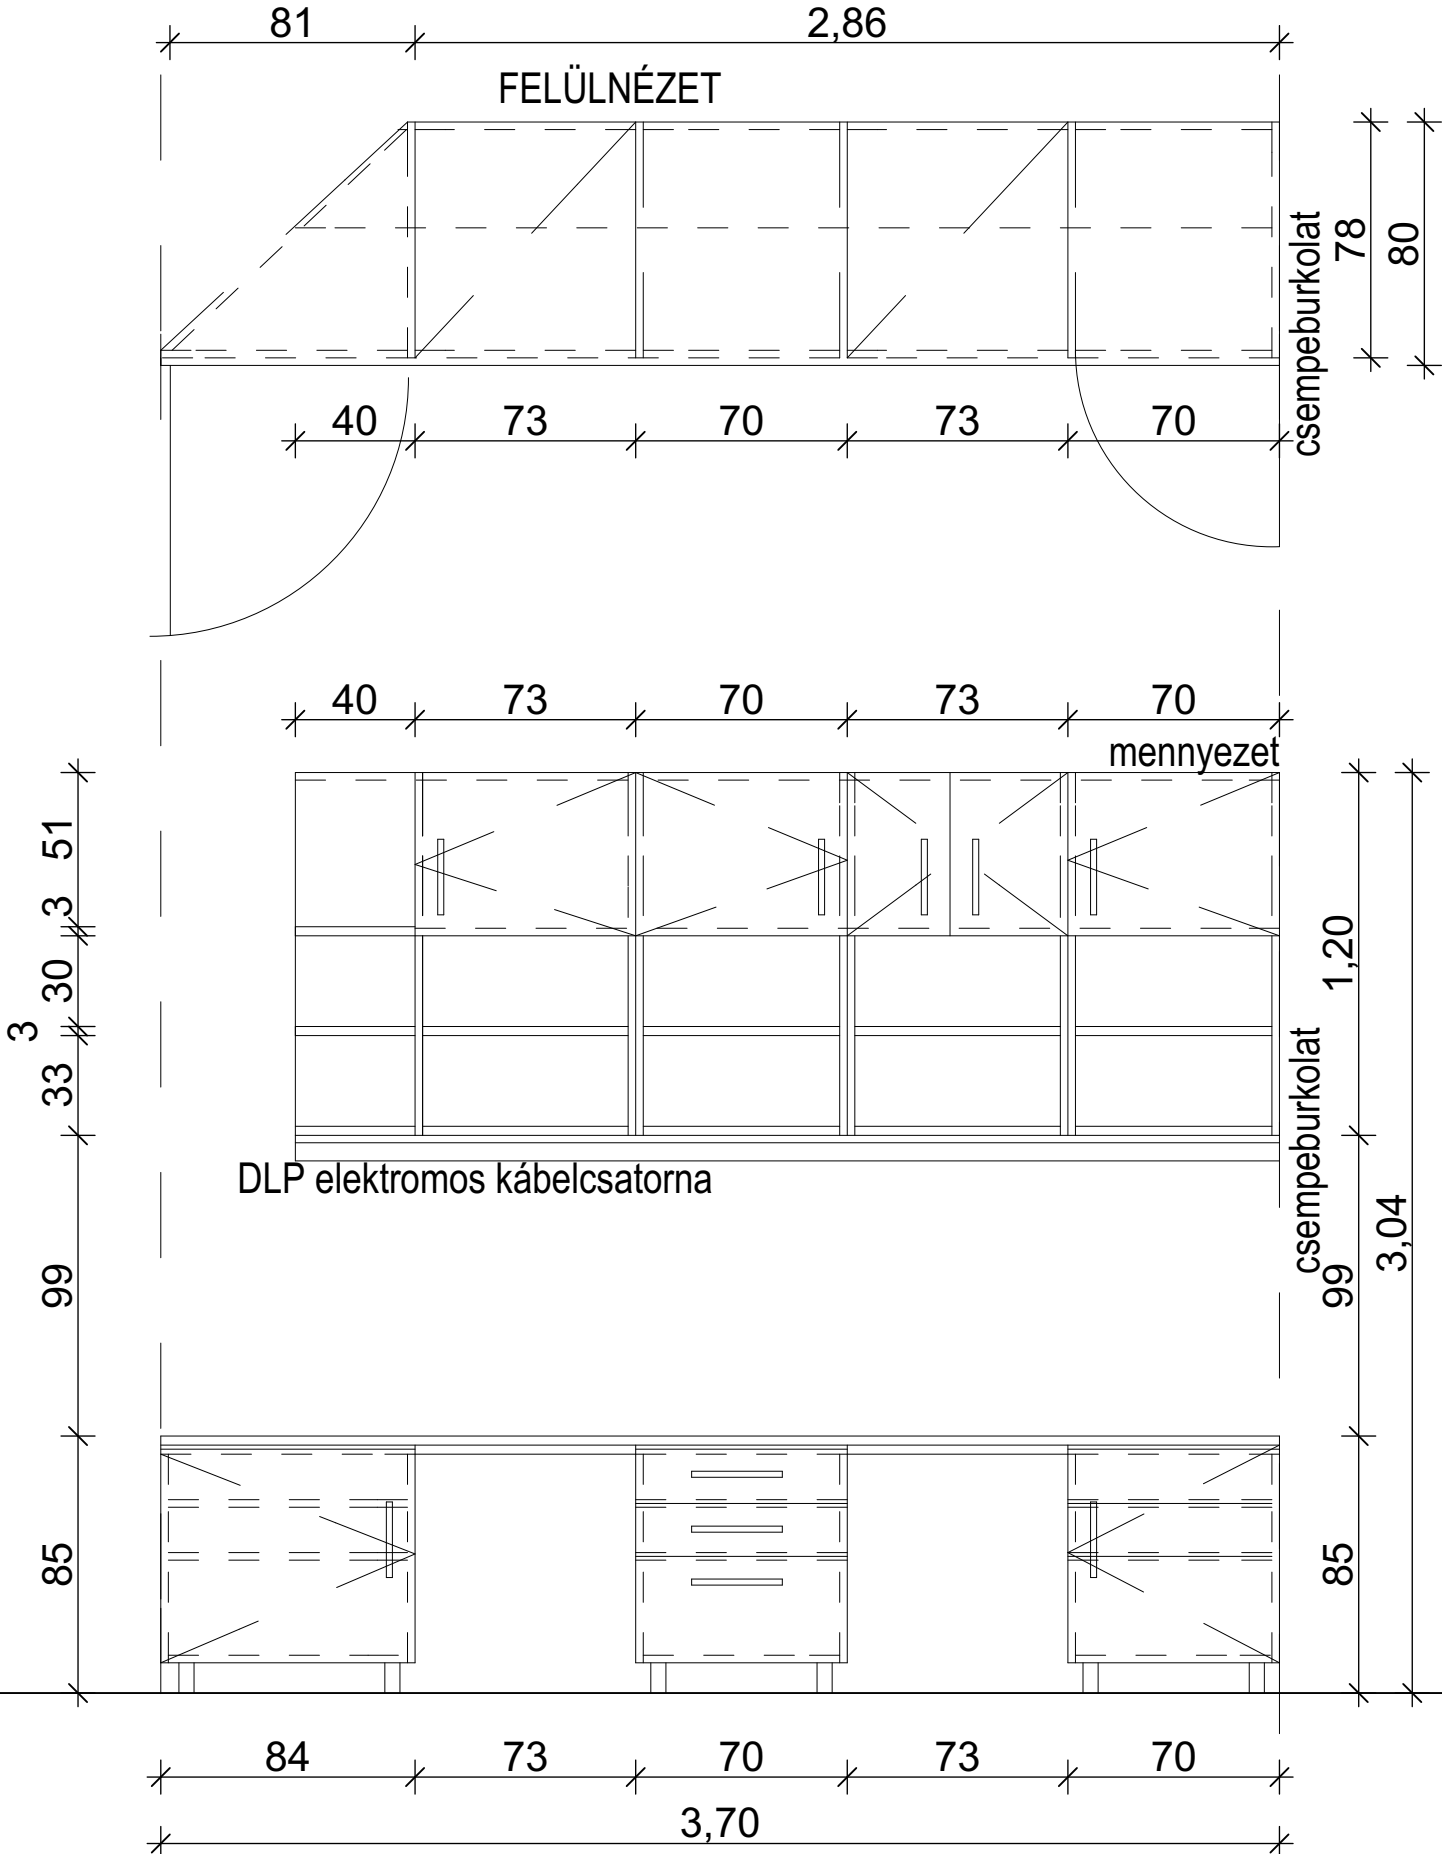

MÉRETEK A HELYSZÍNEEN ELLENŐRIZENDŐK!

BÚTOR MEGNEVEZÉSE:

LABOR BÚTOR

B2.

BEÉPÍTETT ANYAGOK

MUNKAPULT: - FELSŐ RÉTEG 38 mm vastag - FEHÉR
- ALSÓ RÉTEG 28 mm vastag - FEHÉR

BÚTORLAP: SZÜRKE

KÉRJÜK GYÁRTÁS ELŐTT A BÚTOR SZÍNEIT EGYEZTETNI!