
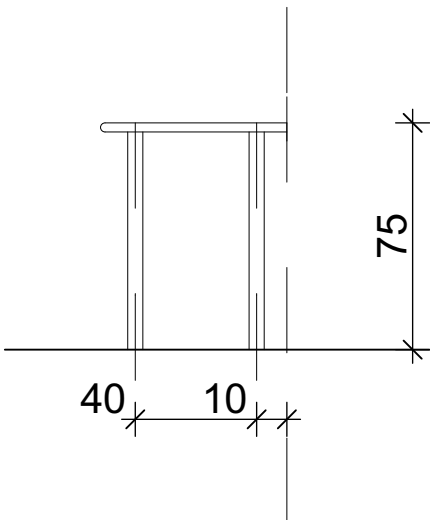



B4/1. BÚTOR

M = 1:25

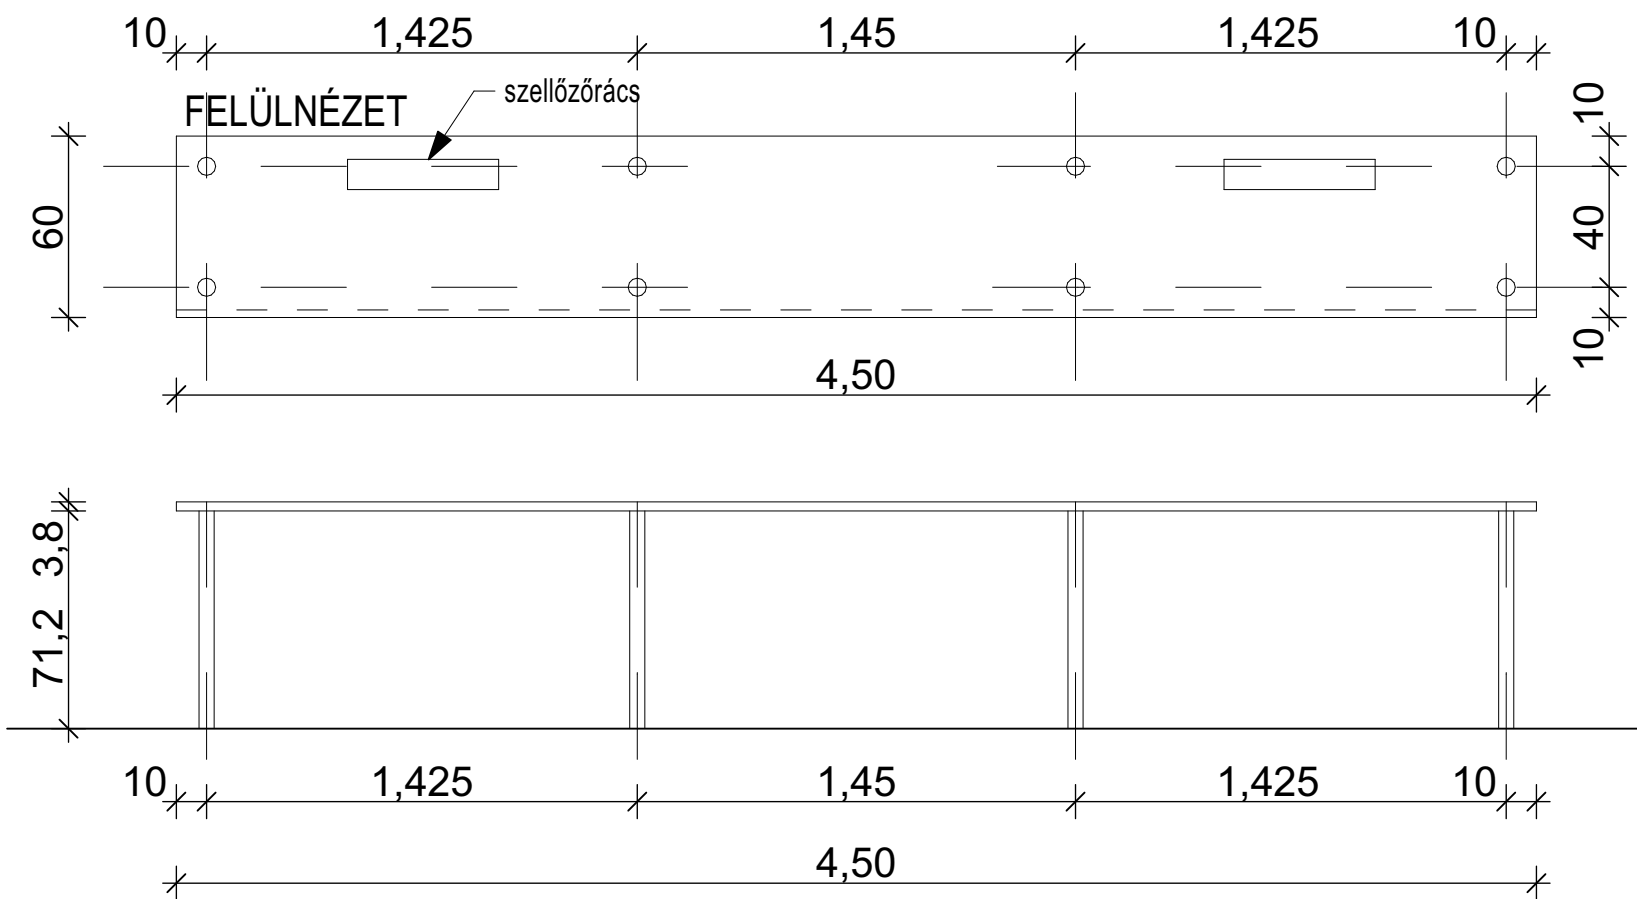

B4/2. BÚTOR

M = 1:25

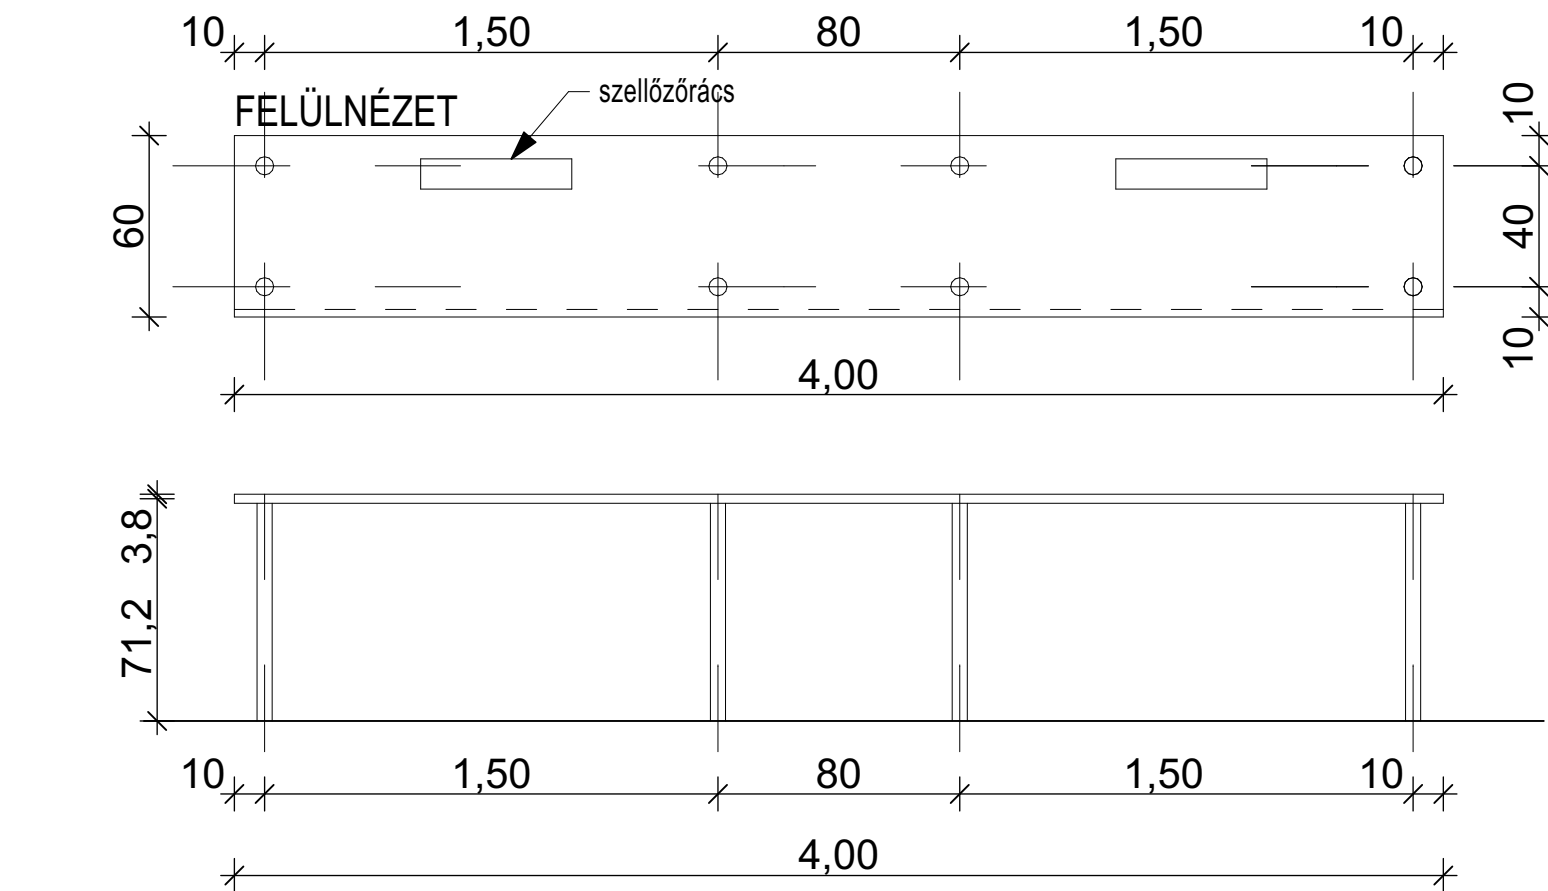

MÉRETEK A HELYSZÍNEEN ELLENŐRIZENDŐK!

BÚTOR MEGNEVEZÉSE:	LABOR ASZTAL	B4.
BEÉPÍTETT ANYAGOK:	MUNKAPULT: - FELSŐ RÉTEG 38 mm vastag - FEHÉR	
	BÚTORLAP: SZÜRKE	
	KÉRJÜK GYÁRTÁS ELŐTT A BÚTOR SZÍNEIT EGYEZTETNI!	