


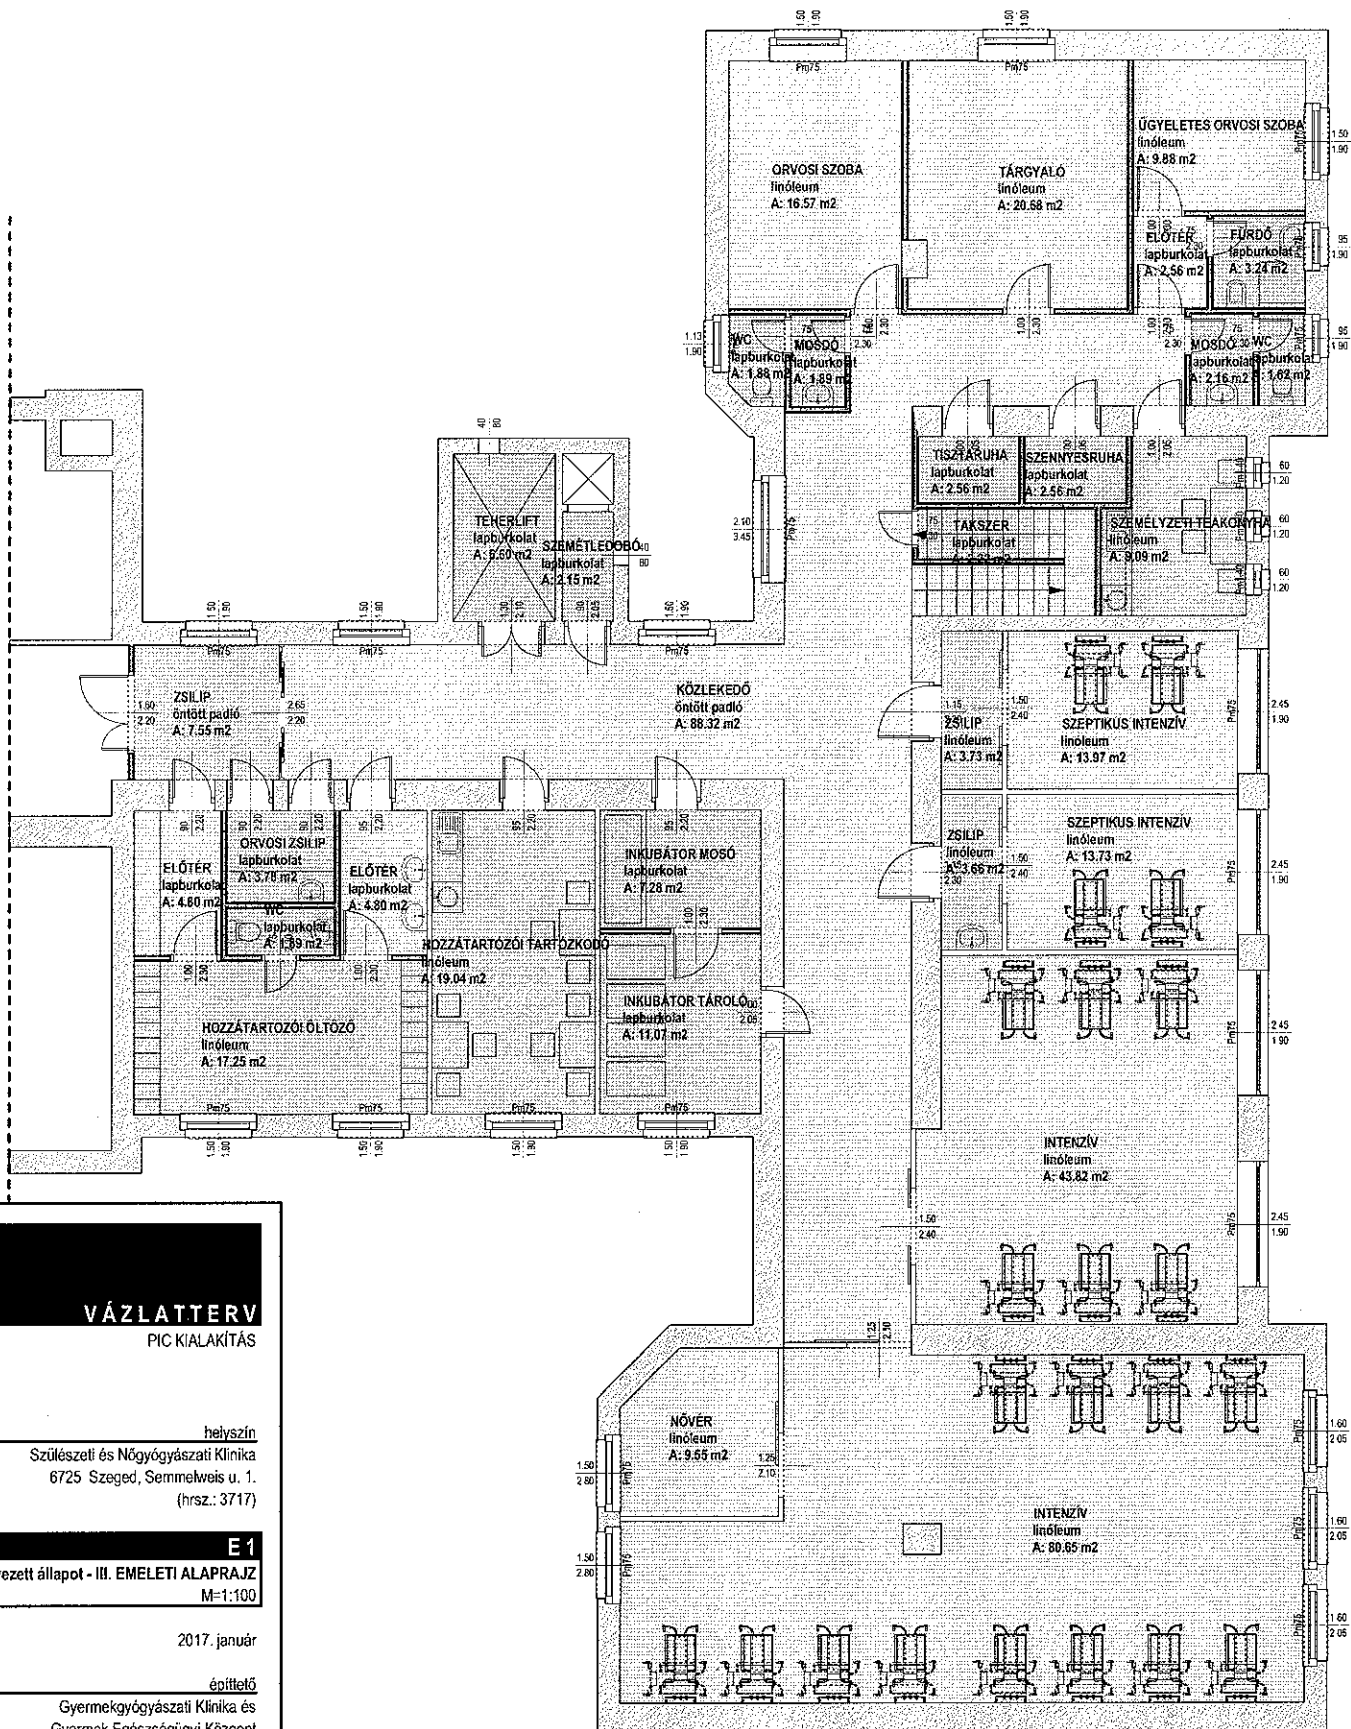

VÁZLATTERV

PIC KIALAKÍTÁS

helyszín

Szülészeti és Nőgyógyászati Klinika
6725 Szeged, Semmelweis u. 1.
(hrsz.: 3717)

E1

tervezett állapot - III. EMELETI ALAPRAJZ
M=1:100

2017. január

építető

Gyermekgyógyászati Klinika és
Gyermek Egészségügyi Központ
6720 Szeged, Korányi fasor 14-15.

tervezők