


ALAPRAJZI RÉSZLET:

M=1:50

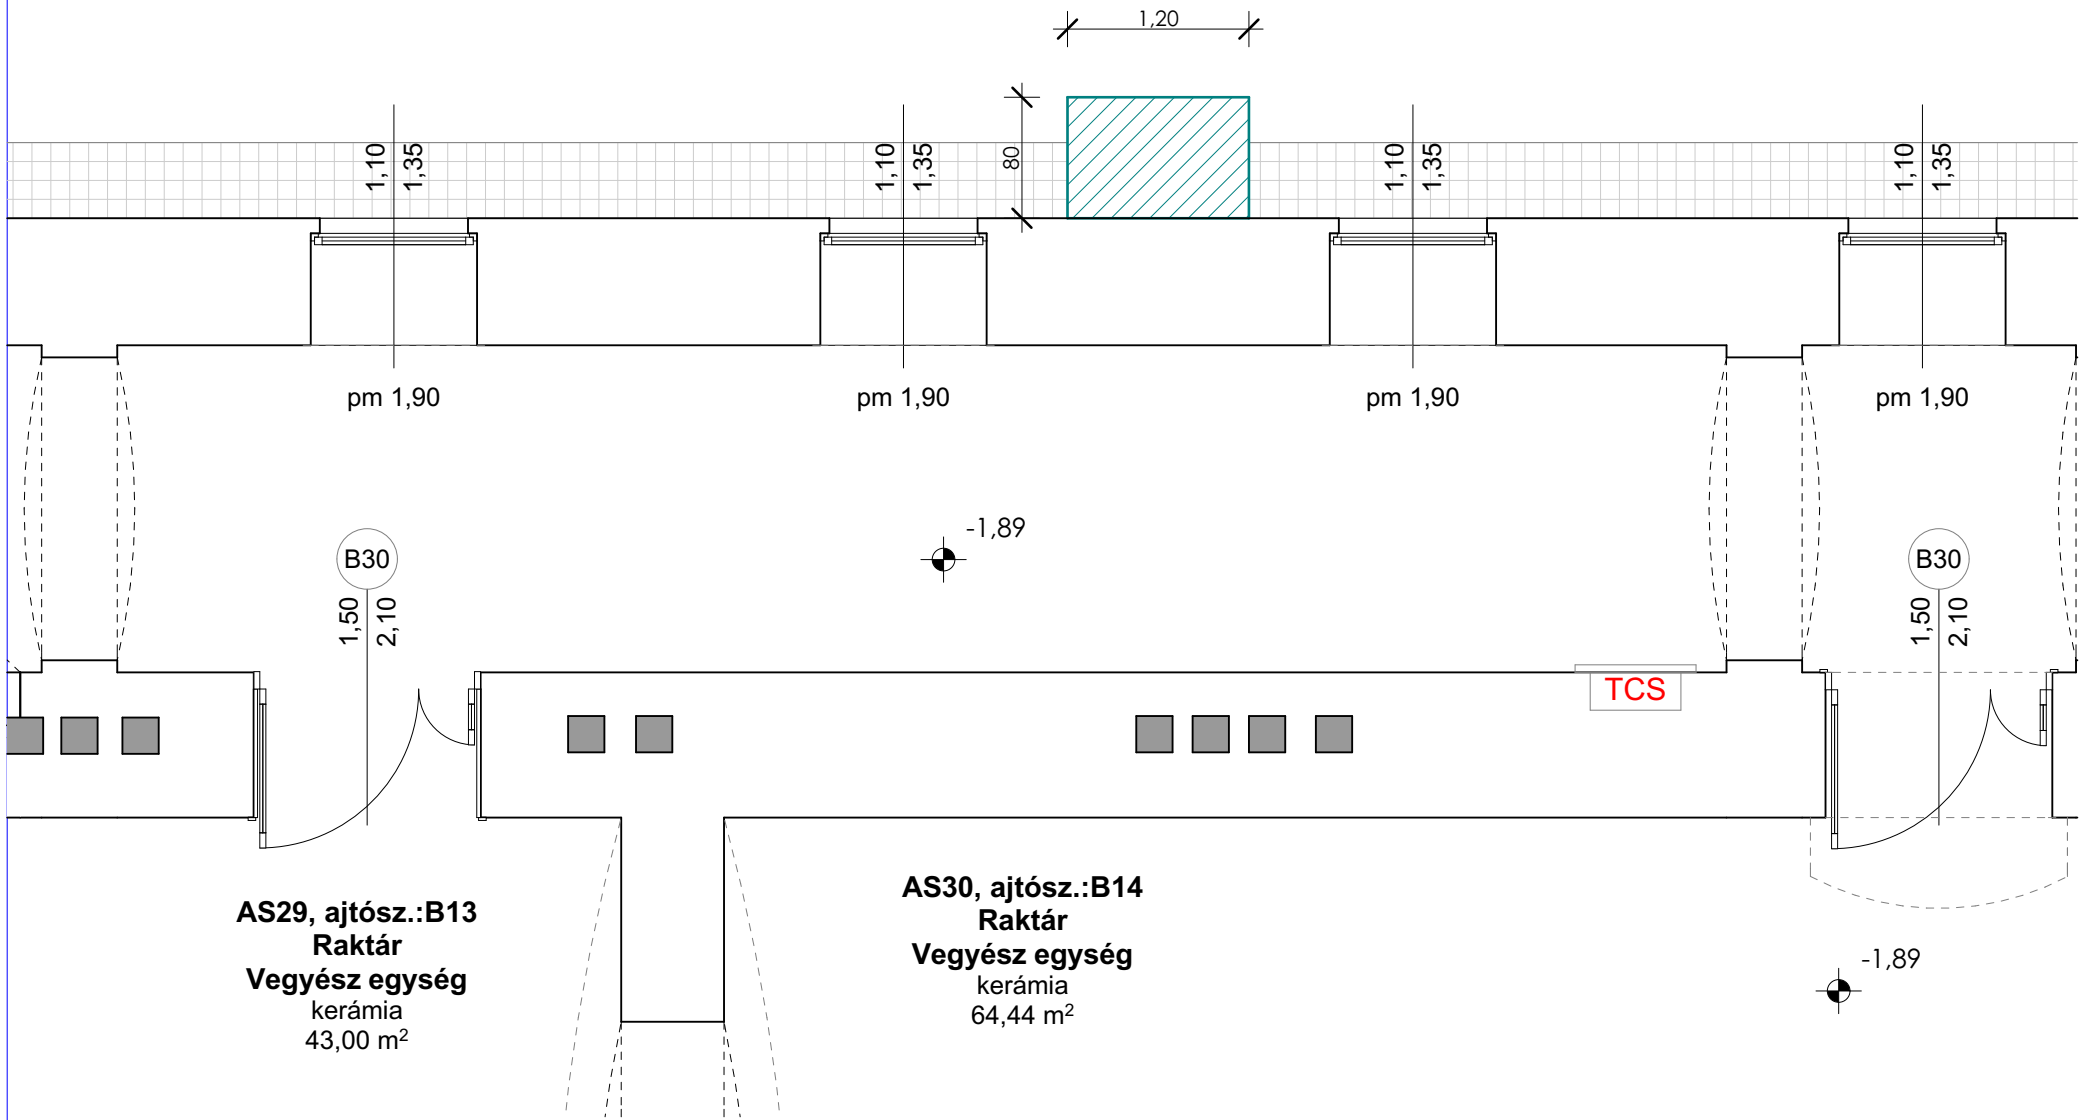


HOMLOKZATI RÉSZLET:

M=1:50



METSZET RÉSZLET:

M=1:50

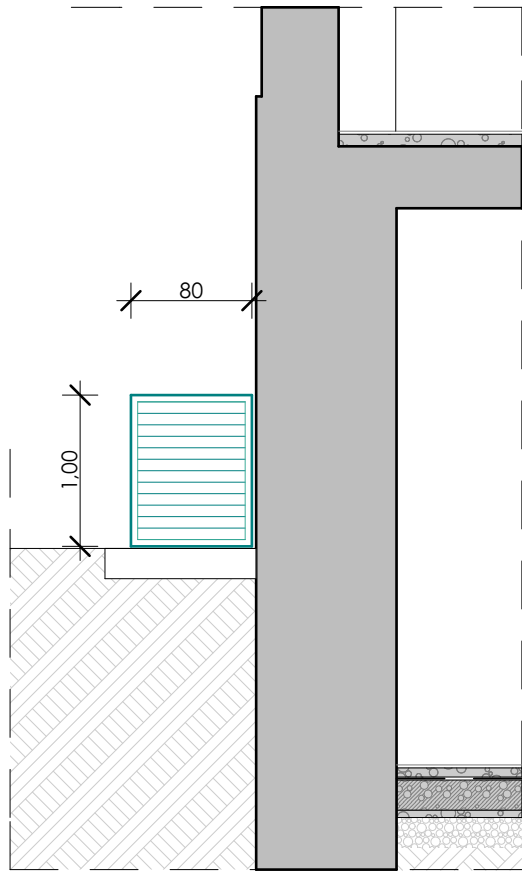

DUNA-TISZA
INGATLANFEJLESZTŐ KFT
6722 Szeged, Vitéz utca 19.
Telefon/fax: (62) 432-369
e-mail: dunatisza@dunatisza.hu

ÉPÍTÉSI MUNKÁK

**Klíma kültéri
elhelyezése**

ÉPÍTŐ:

TERVEZŐK:

Varga László
Okl. Építésmérnök
É 06-0146

olárás

MUNKATÁRS:

Halmos Fruzsina
építésmérnök

olárás

DÁTUM:

2017.09.19.

MÉRETARÁNY:

1:50, 1:100

RAJZ MEGNEVEZÉSE:

Alaprajz

TERVLEP.SZÁMA:

K-01