


B-B METSZET

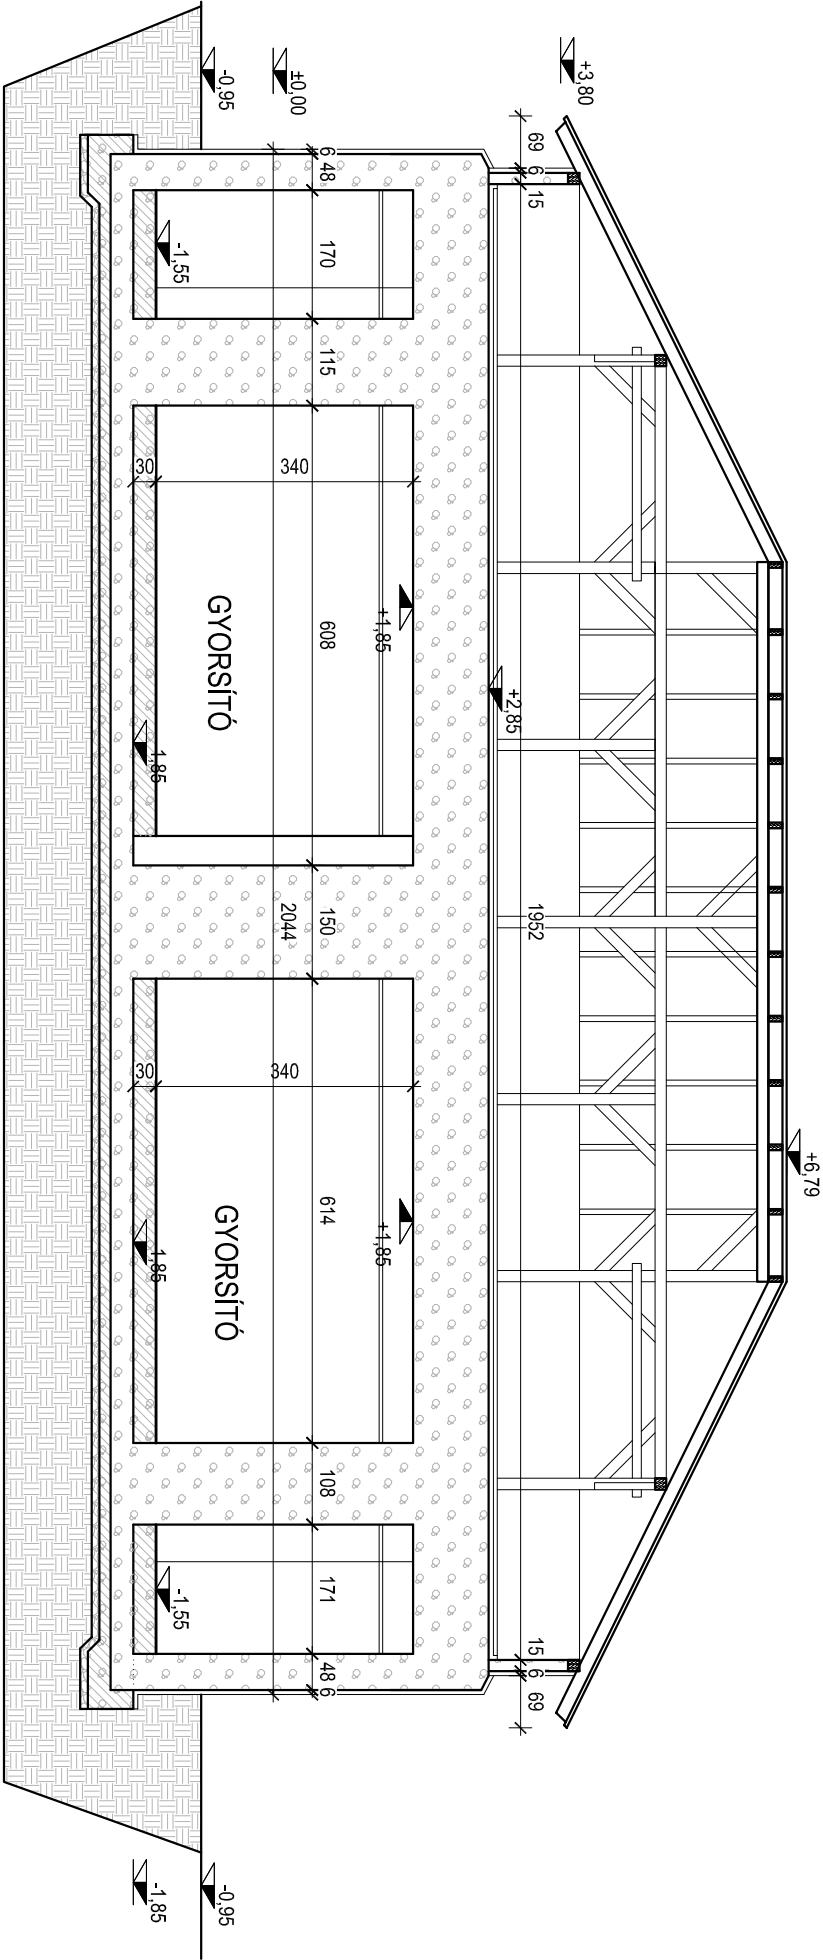

f FÓKUSZ KFT		H-6726 SZEGED, NÉPKERT SOR, 2/C Tel./Fax: +36-62-541 470 fokusz@fokuszkft.hu	
Dátum	2017 07.	Építető	Szegedi Tudomány Egyetem 6720 Szeged, Dugonics Tér 13.
Lépték	1:100	Helyszín	SZTE SZAKK Onkoterápiás Klinika 6720 Szeged, Korányi fasor 12. HRSZ.:3729
M.szám	1093-17	Munka	2 Linedris gyorsító sugárvédelmi faláncok sugárvédelmi megerősítése
Típus	ENG.	Rajz	ÁLLAPOT B-B METSZET
Rajzszám	Á-04 rev.00		
Statikus tervező		Építész tervező	
Kocsis György okl. építész E-06-0236 okl. építőmérnök Th-1-06-0068		Kocsis György okl. építész E-06-0236 okl. építőmérnök Th-1-06-0068	