


B-B METSZET

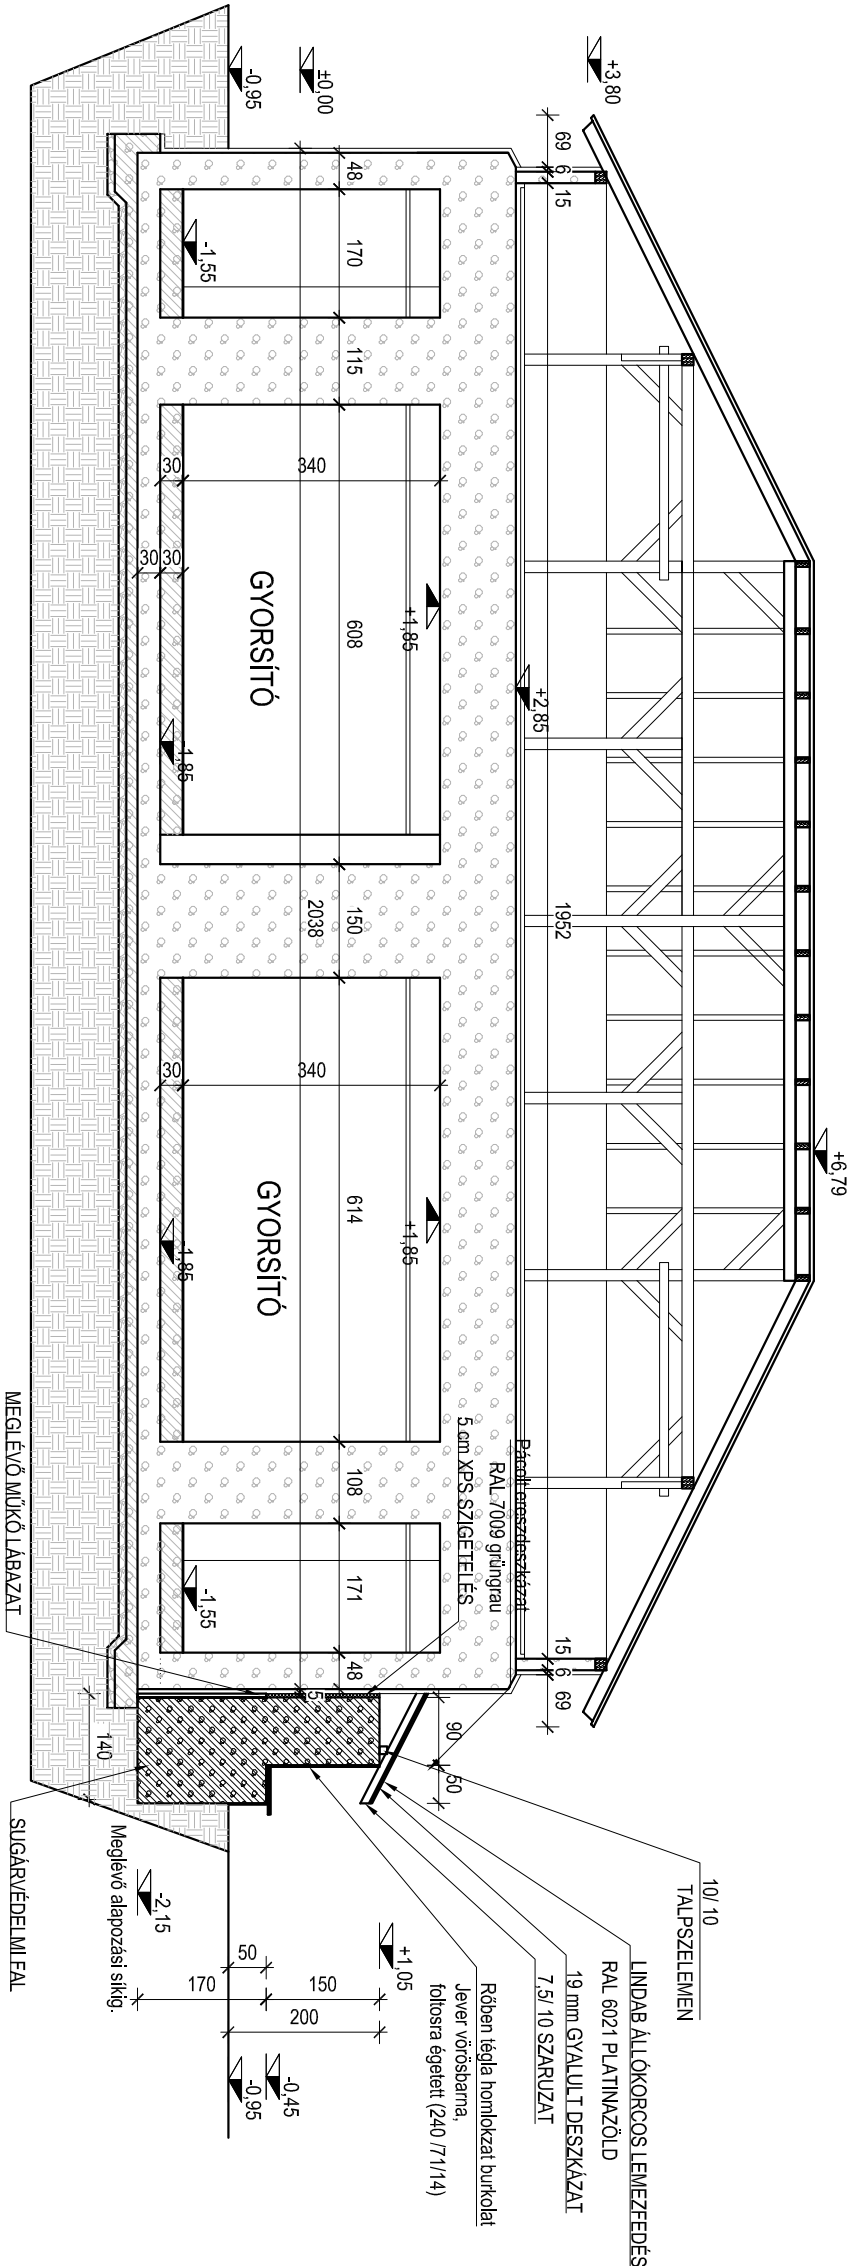

<div><div><div><div><div></div><div>f</div></div></div><div><div><div><div></div><div>FÓKUSZ KFT</div></div></div></div><div>H-6726 SZEGED, NÉPKERTI SOR. 2/C Tel./Fax: +36-62-541-470 fokusz@fokuszkft.hu</div></div></div>		Dátum	2017 07.	Építtető	Szegedi Tudomány Egyetem 6720 Szeged, Dugonics Tér 13.
Lépték	1:100	Helyszín	SZTE SZAKK Onkoterápiás Klinika 6720 Szeged, Korányi fasor 12. HRSZ.:3729		
M.szám	1093-17	Munka	Lineáris gyorsító sugárvédelmi falának sugárvédelmi megerősítése		
Típus	ENG.	Rajz	TERVEZETT B-B METSZET		
Rajzsorszám		Statikus tervező		Építész tervező	Kocsis György okl. építész É-06-0236 okl. építőmérnök Th-1-06-0068
					Kocsis György okl. építész É-06-0236 okl. építőmérnök Th-1-06-0068
					É-04 rev.00