



NYUGATI HOMLOKZAT

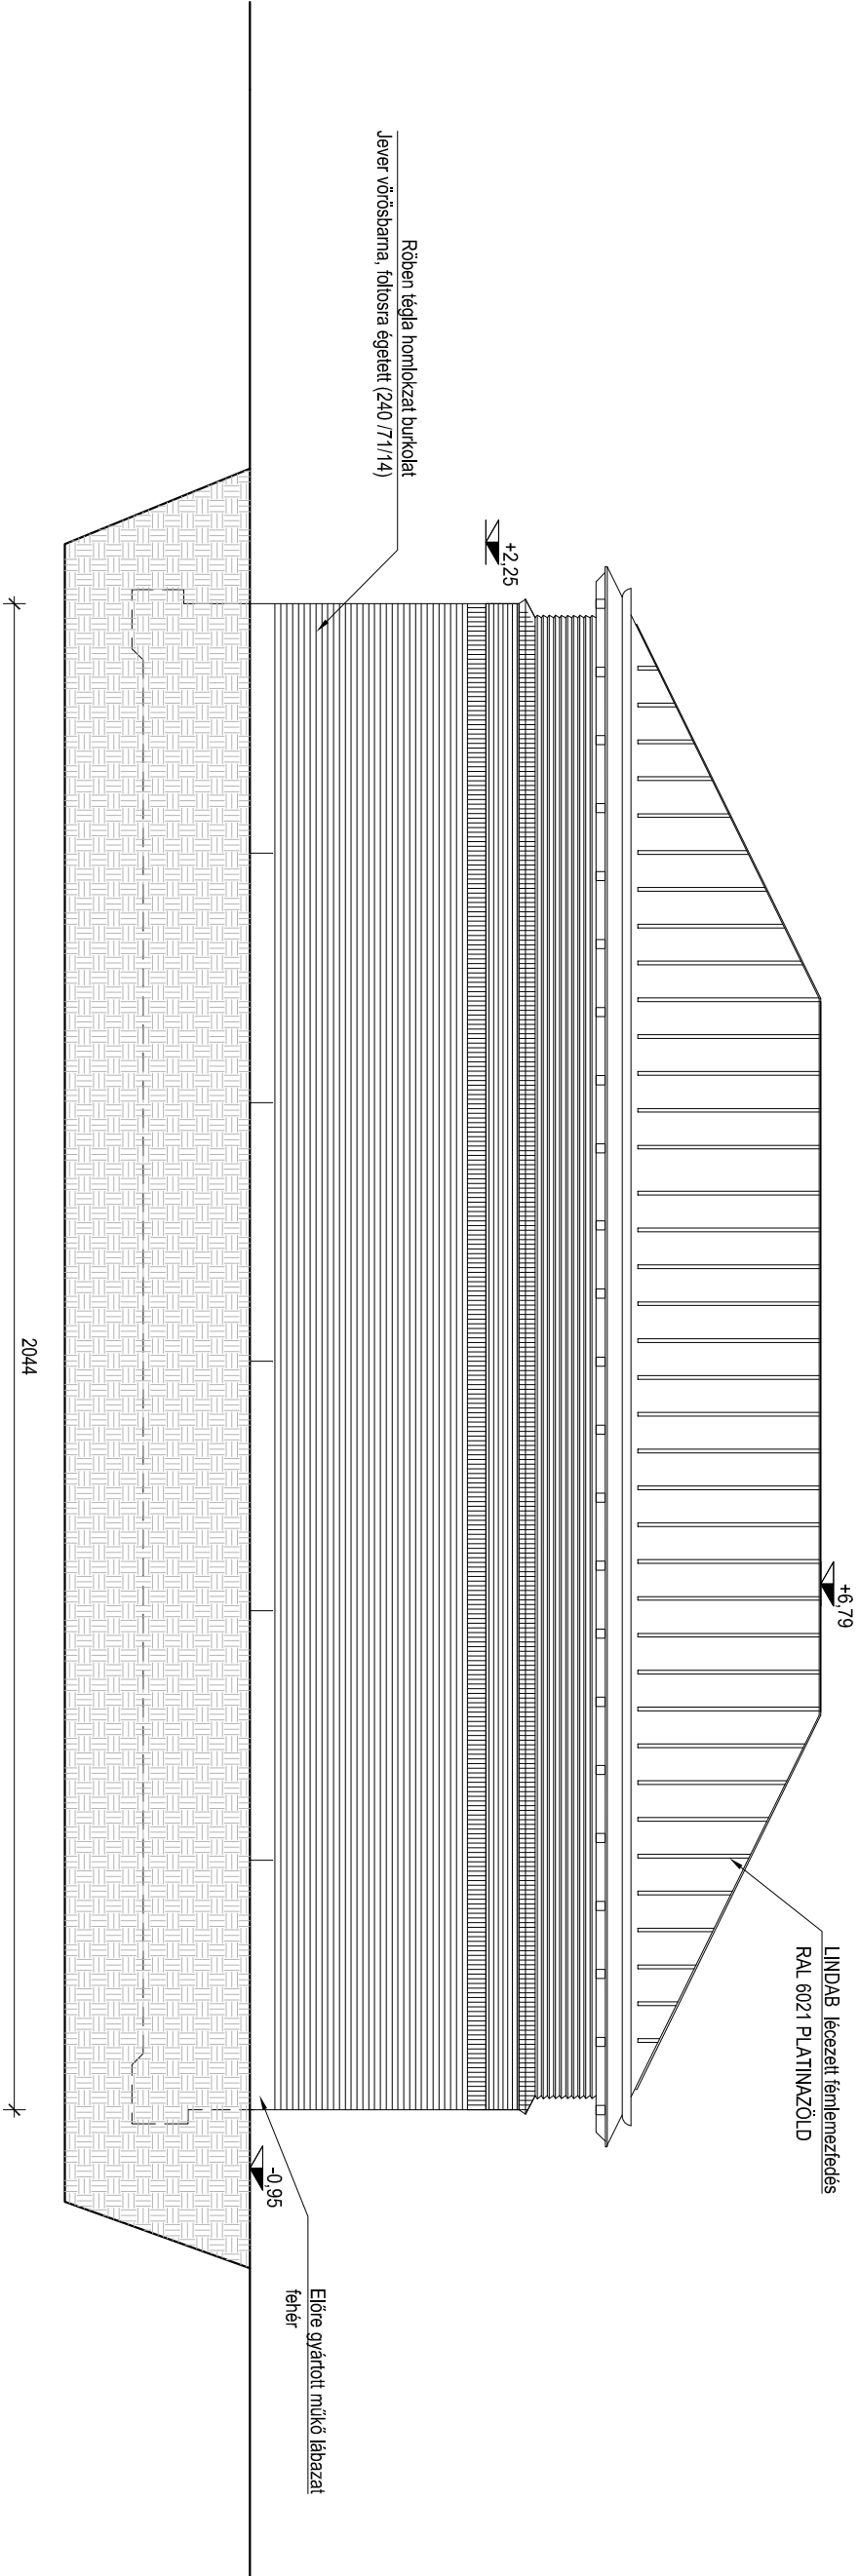

DÉLI HOMLOKZAT

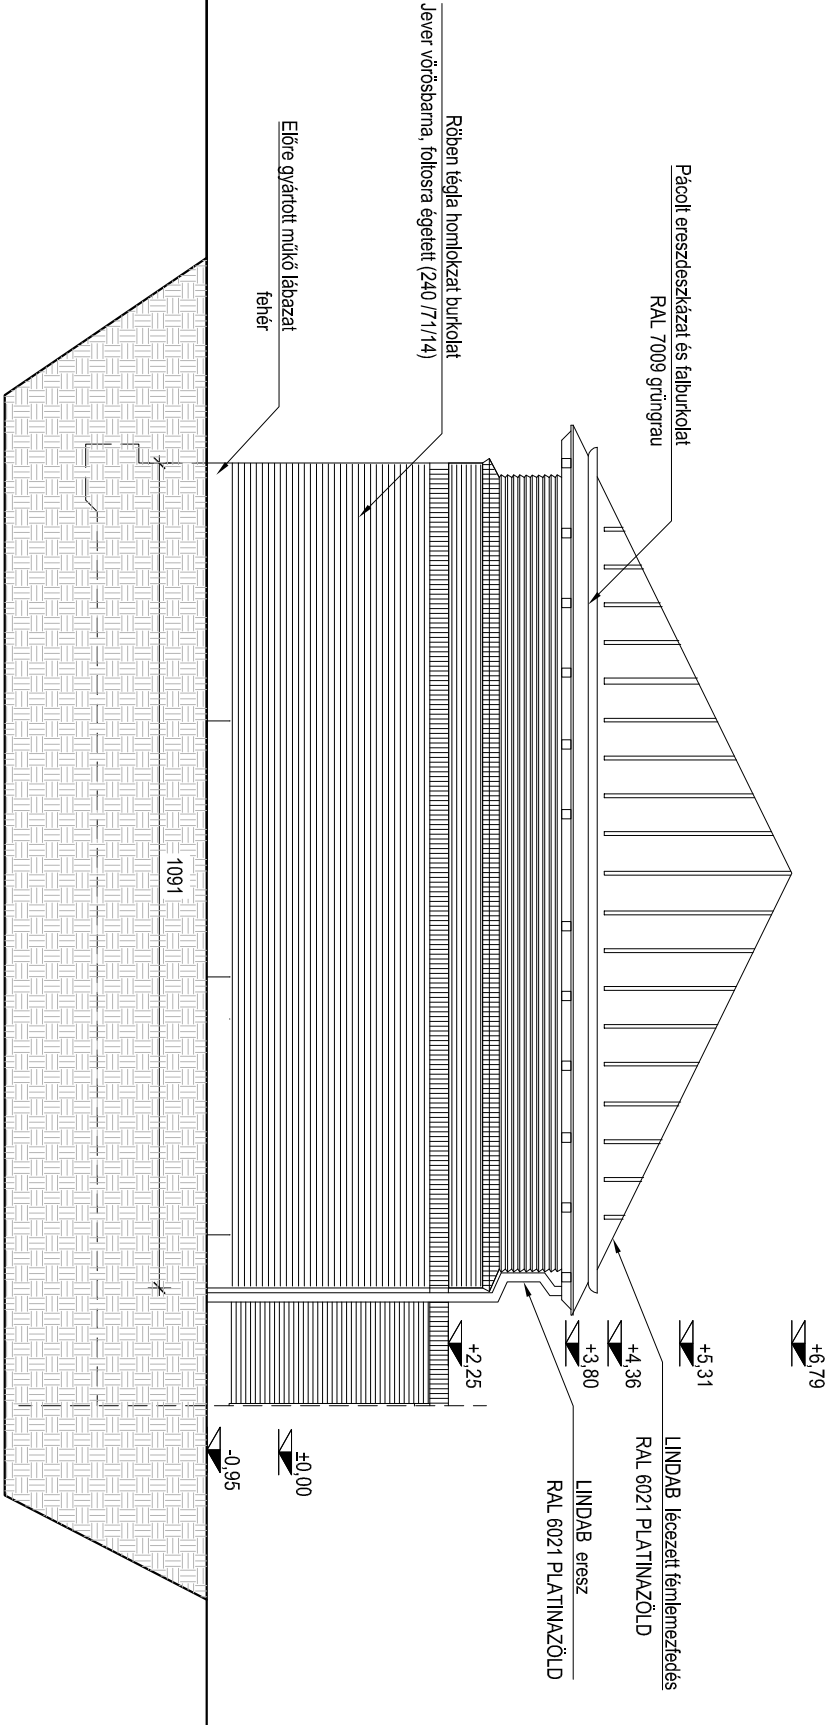

f FÓKUSZ KFT		H-6726 SZEGED, NÉPKERT SOR, 2/C Tel./Fax: +36-62-541 470 fokusz@fokuszkt.hu	
Dátum	2017 07.	Helyszín	Szegedi Tudomány Egyetem 6720 Szeged, Dugonics Tér 13.
Lépték	1:100	Helyszín	SZTE SZAKK Onkoterápiás Klinika 6720 Szeged, Korányi fasor 12. HRSZ.:3729
M.szám	1093-17	Munka	Linéris gyorsító sugárvédelmi falónc sugárvédelmi megerősítése
Típus	ENG.	Rajz	ÁLLAPOT HOMLOKZATOK
Rajzszám	Statikus tervező		
Kocsis György okl. építész E-06-0236 okl. építómérnök Th-1-06-0068		Kocsis György okl. építész E-06-0236 okl. építómérnök Th-1-06-0068	
Á-05 rev.00			