




## NYUGATI HOMLOKZAT

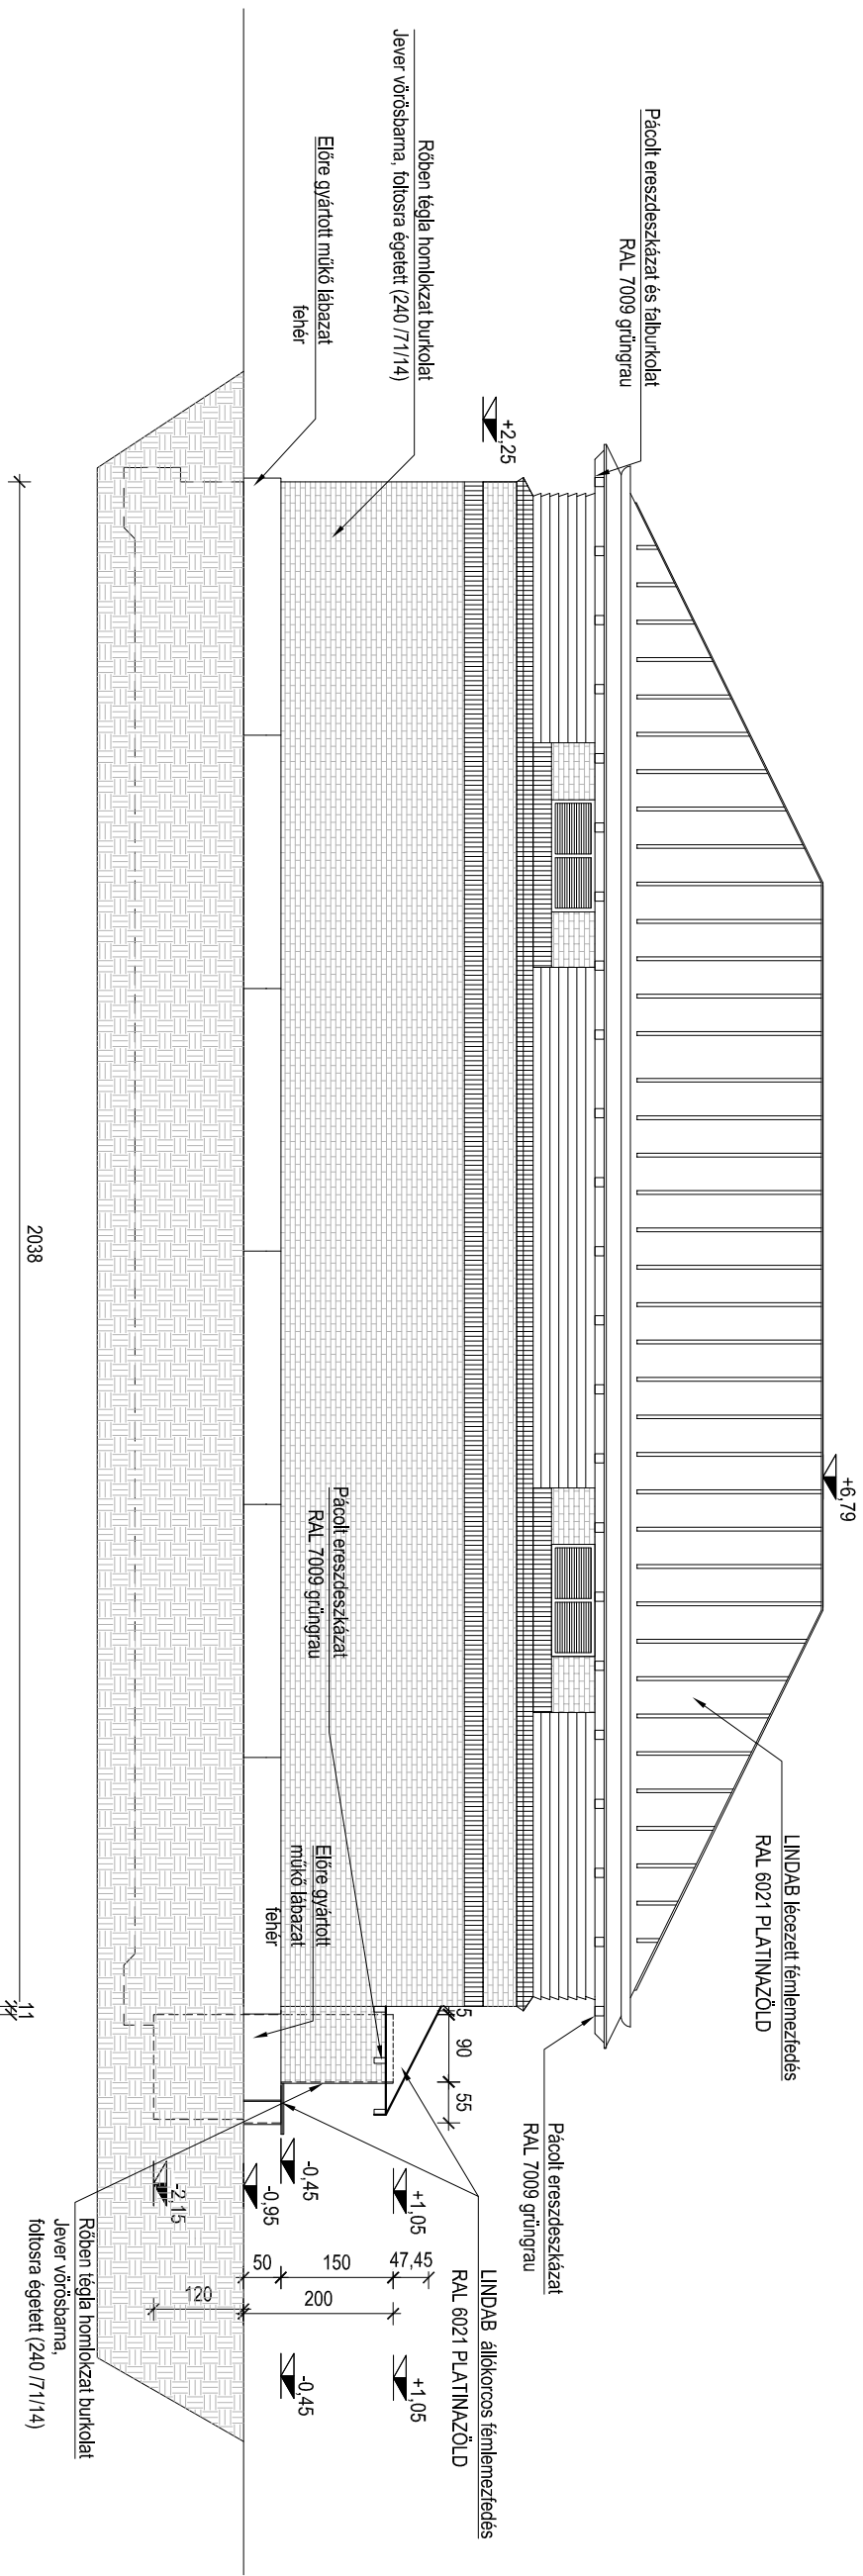

## DÉLI HOMLOKZAT

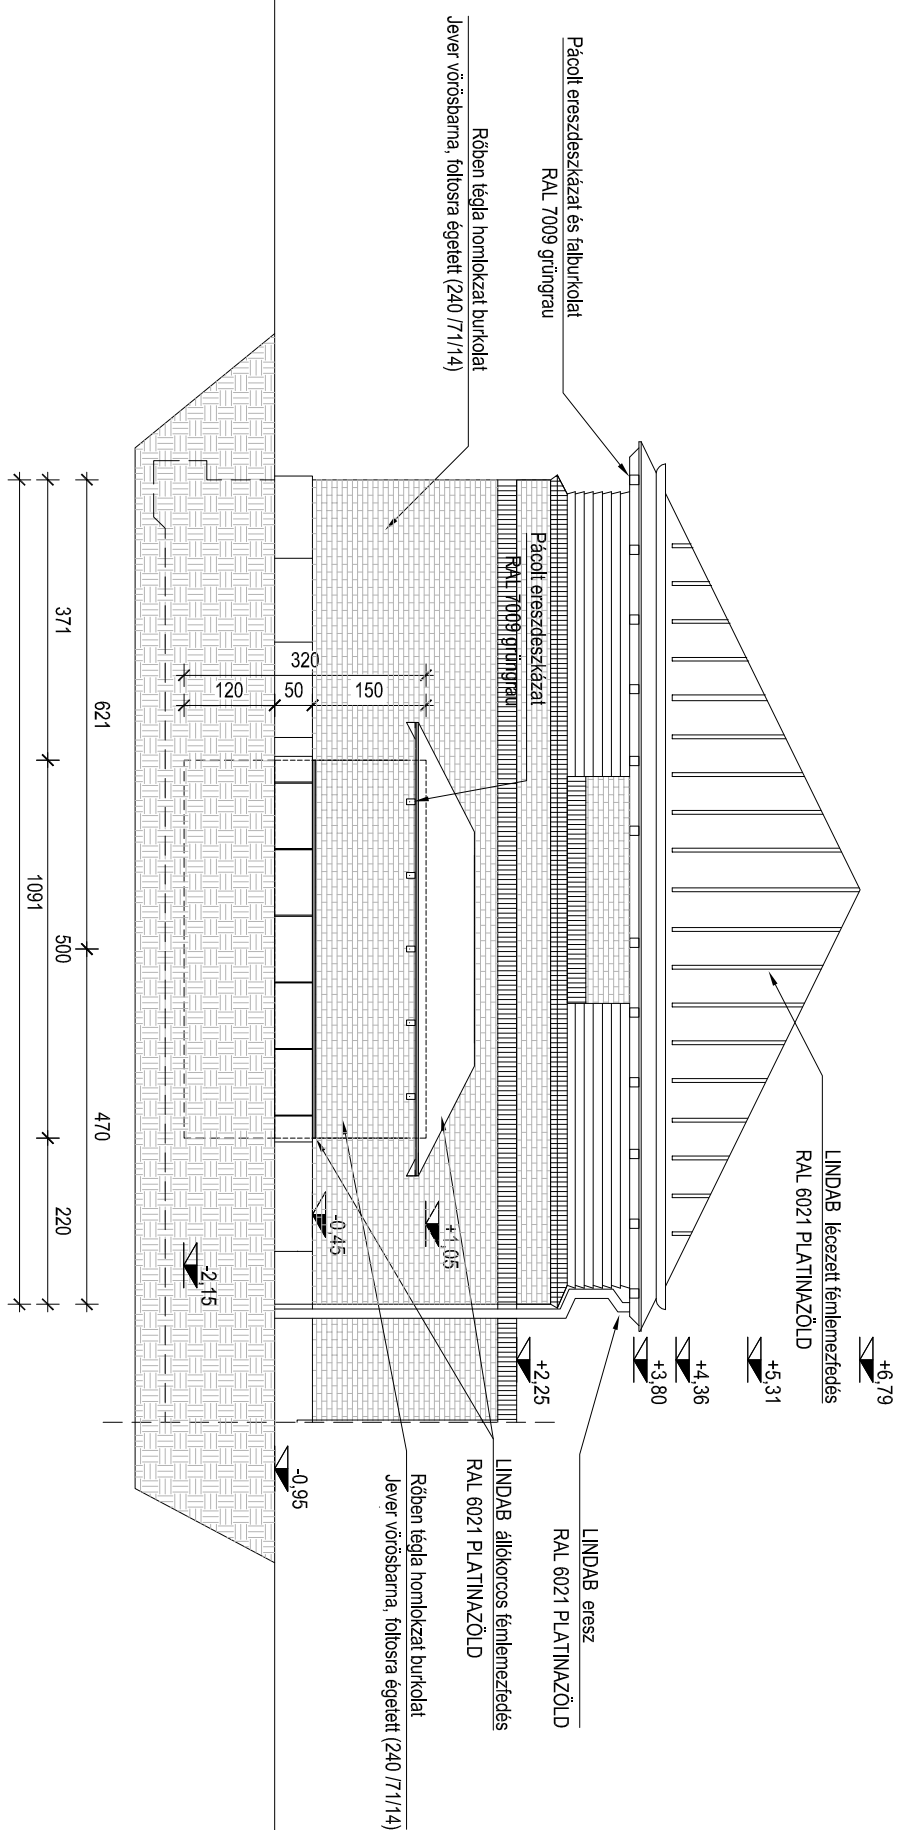

 <div> <div>H-6726 SZEGED, NEPKERT SOR 2/C Tel./Fax: +36-62-541-470 fokusz@fokuszkft.hu</div> <div>FÓKUSZ KFT</div> </div>		<div> <div>Építész tervező</div> <div> <div>Kocsis György</div> <div>okl. építésszámok É-06-0236 okl. építők Th-1-06-0068</div> </div> </div>	
Dátum	2017 07.	<div> <div>Építész tervező</div> <div> <div>Kocsis György</div> <div>okl. építésszámok É-06-0236 okl. építők Th-1-06-0068</div> </div> </div>	
Lépték	1:100	<div> <div>Statikus tervező</div> <div> <div>Kocsis György</div> <div>okl. építésszámok É-06-0236 okl. építők Th-1-06-0068</div> </div> </div>	
M.szám	1093-17	<div> <div>Statikus tervező</div> <div> <div>Kocsis György</div> <div>okl. építésszámok É-06-0236 okl. építők Th-1-06-0068</div> </div> </div>	
Típus	ENG.	<div> <div>Rajz</div> <div> <div>TERVEZETT HOMLOKZATOK</div> <div>É-05 rev.00</div> </div> </div>	