



NYUGATI HOMLOKZAT

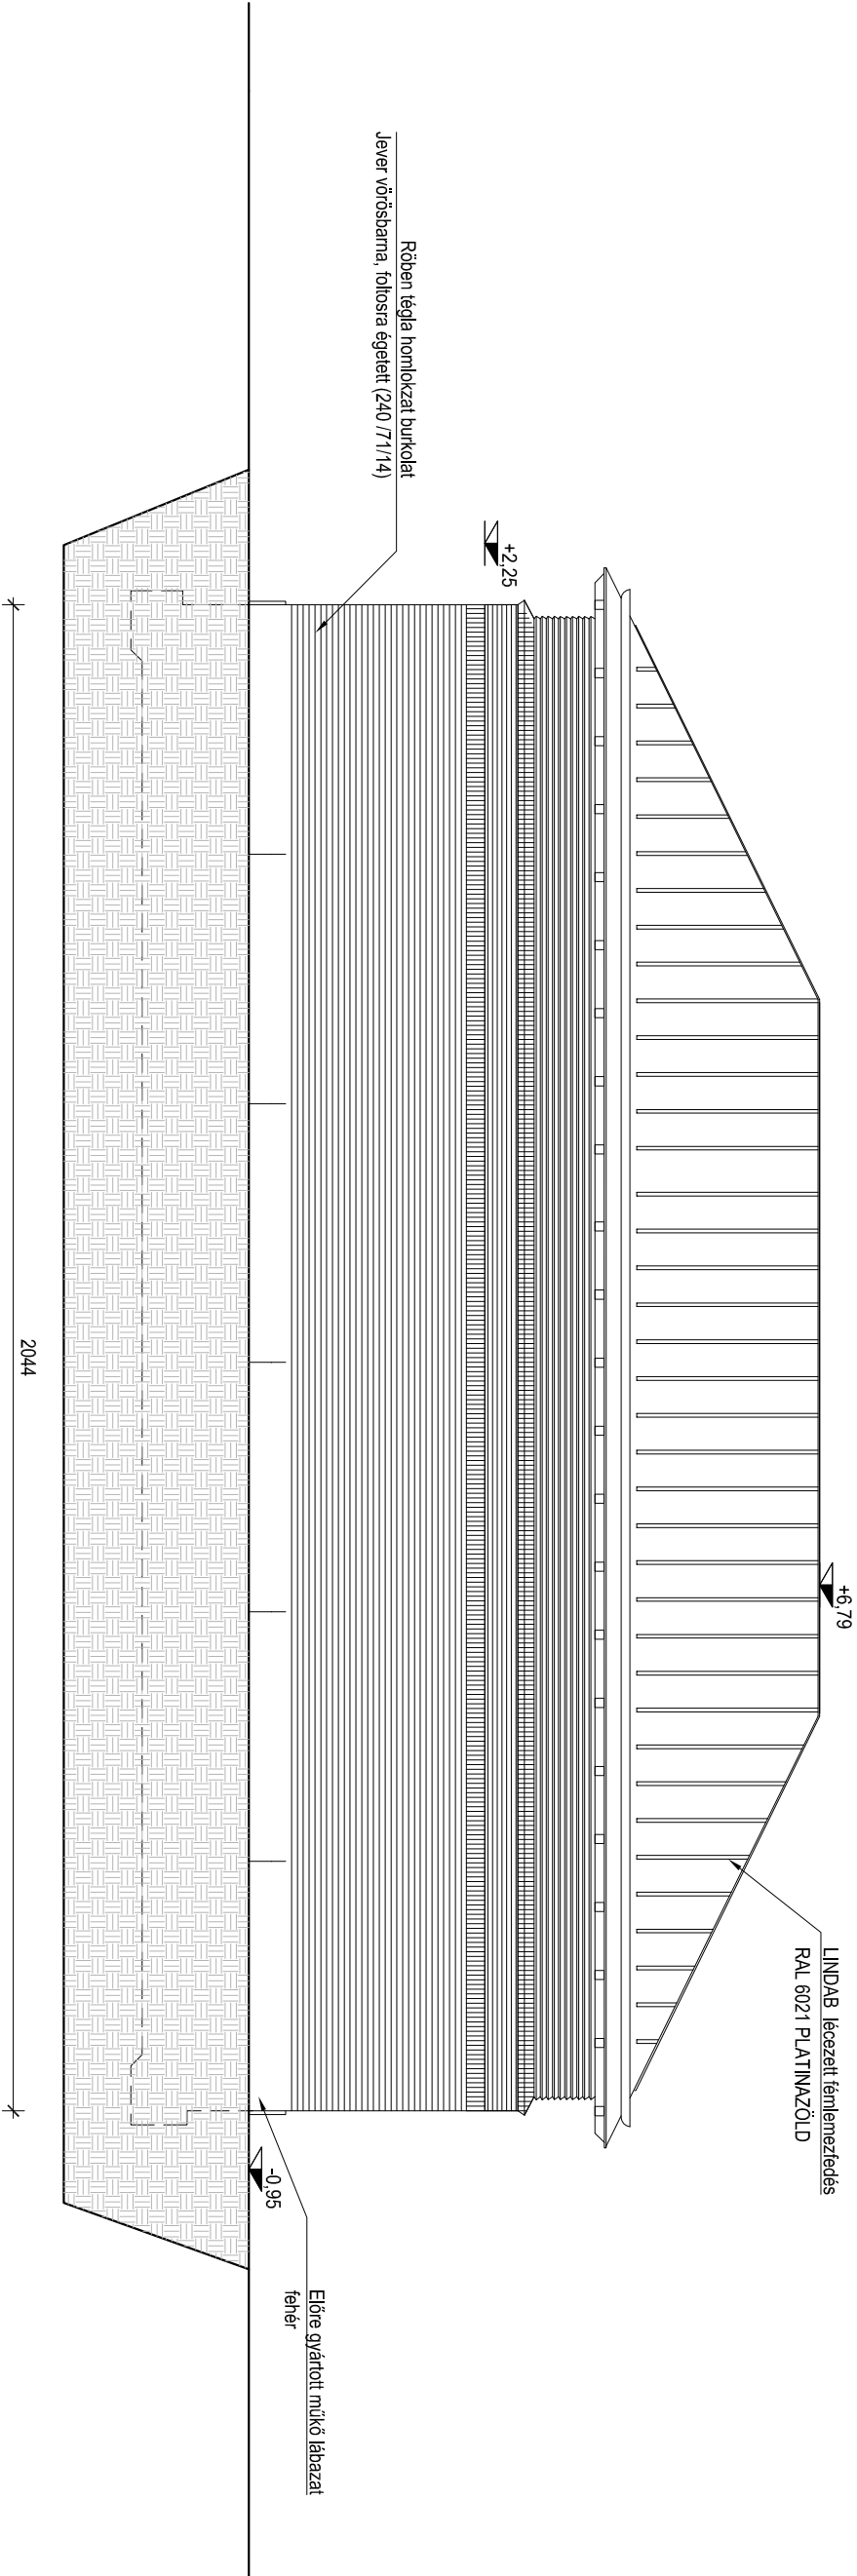

DÉLI HOMLOKZAT

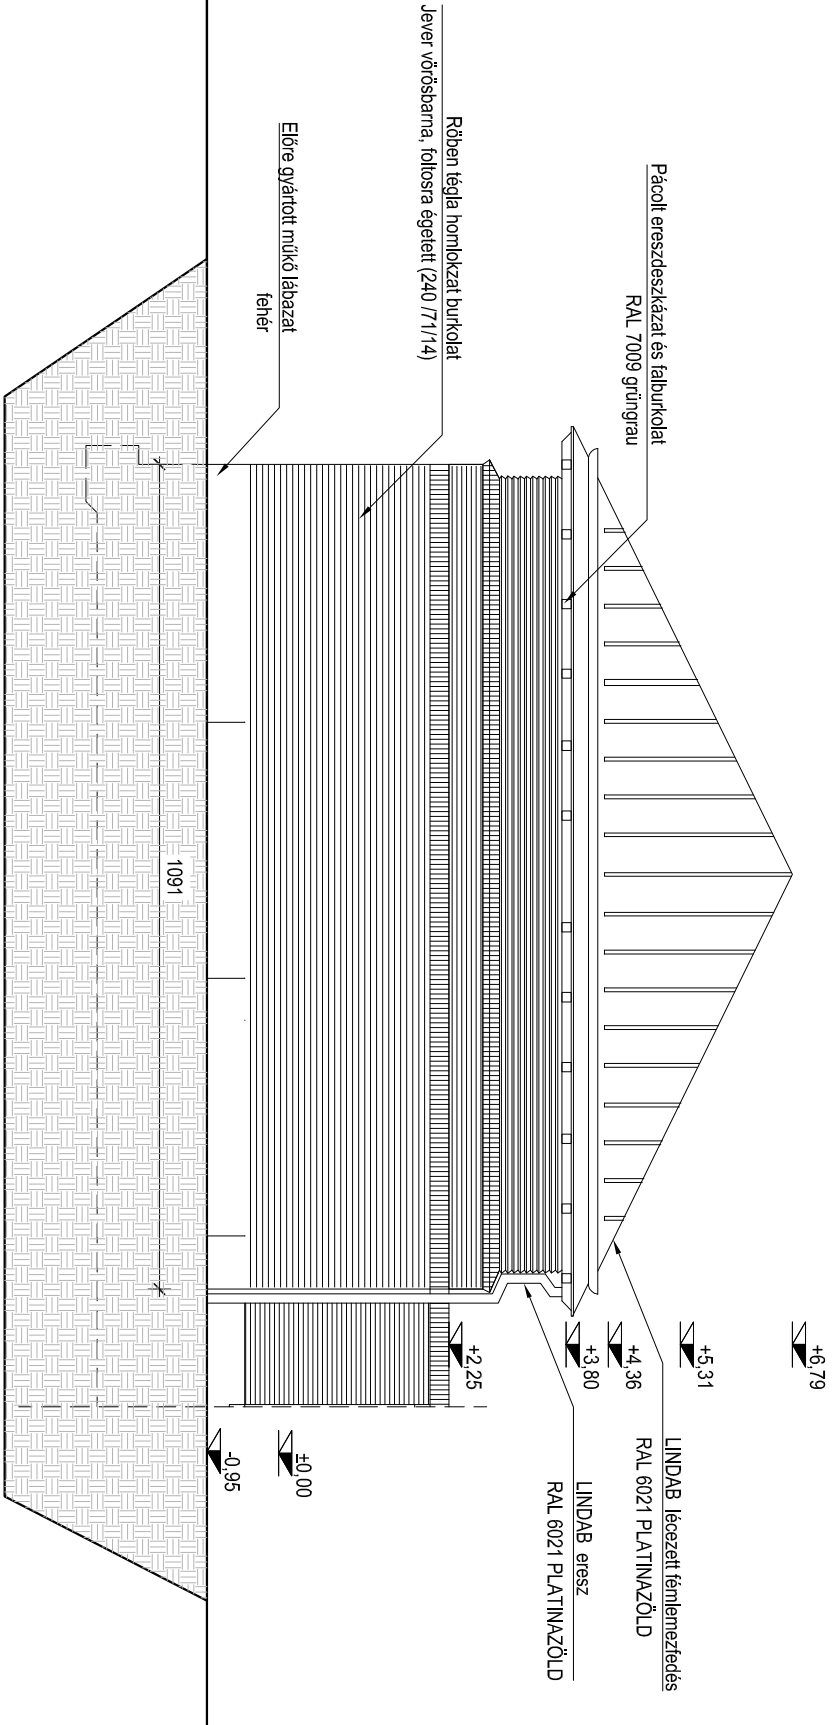

| | | | | | | | | | | | | | |
|---|--|--|--|--|--|--|--|--|--|------------------|--|--|--|
| <div><div><div><div><div></div><div></div></div><div><div></div><div></div></div></div><div><div></div><div></div></div><div><div></div><div></div></div></div></div> | | <div><div><div><div></div><div></div></div><div><div></div><div></div></div></div><div><div></div><div></div></div><div><div></div><div></div></div></div> | | <div><div><div><div></div><div></div></div><div><div></div><div></div></div></div><div><div></div><div></div></div><div><div></div><div></div></div></div> | | <div><div><div><div></div><div></div></div><div><div></div><div></div></div></div><div><div></div><div></div></div><div><div></div><div></div></div></div> | | <div><div><div><div></div><div></div></div><div><div></div><div></div></div></div><div><div></div><div></div></div><div><div></div><div></div></div></div> | | | | | |
| Típus | | M.szám | | Lépték | | Dátum | | H-6726 SZEGED, NÉPKERTI SOR. 2/C Tel./Fax: +36-62-541-470 fokusz@fokuszkt.hu | | Építész tervező | | Kocsis György okl. építésszámok E-06-0236 okl. építésszámok Th-1-06-0068 | |
| KIVITELI | | 1093-17 | | 1:100 | | 2017 07. | | Szegedi Tudomány Egyetem 6720 Szeged, Dugonics Tér 13. | | Építettség | | Kocsis György okl. építésszámok E-06-0236 okl. építésszámok Th-1-06-0068 | |
| Rajz | | Munka | | Helyszín | | SZTE SZAKK Onkoterápiás Klinika 6720 Szeged, Korányi fasor 12. HRSZ.:3729 | | Lineáris gyorsító sugárvédelmi falónak sugárvédelmi megerősítése | | Statikus tervező | | Kocsis György okl. építésszámok E-06-0236 okl. építésszámok Th-1-06-0068 | |
| ÁLLAPOT HOMLOKZATOK | | Rajz | | Munka | | SZTE SZAKK Onkoterápiás Klinika 6720 Szeged, Korányi fasor 12. HRSZ.:3729 | | Lineáris gyorsító sugárvédelmi falónak sugárvédelmi megerősítése | | Rajzsorszám | | Á-05 rev.00 | |