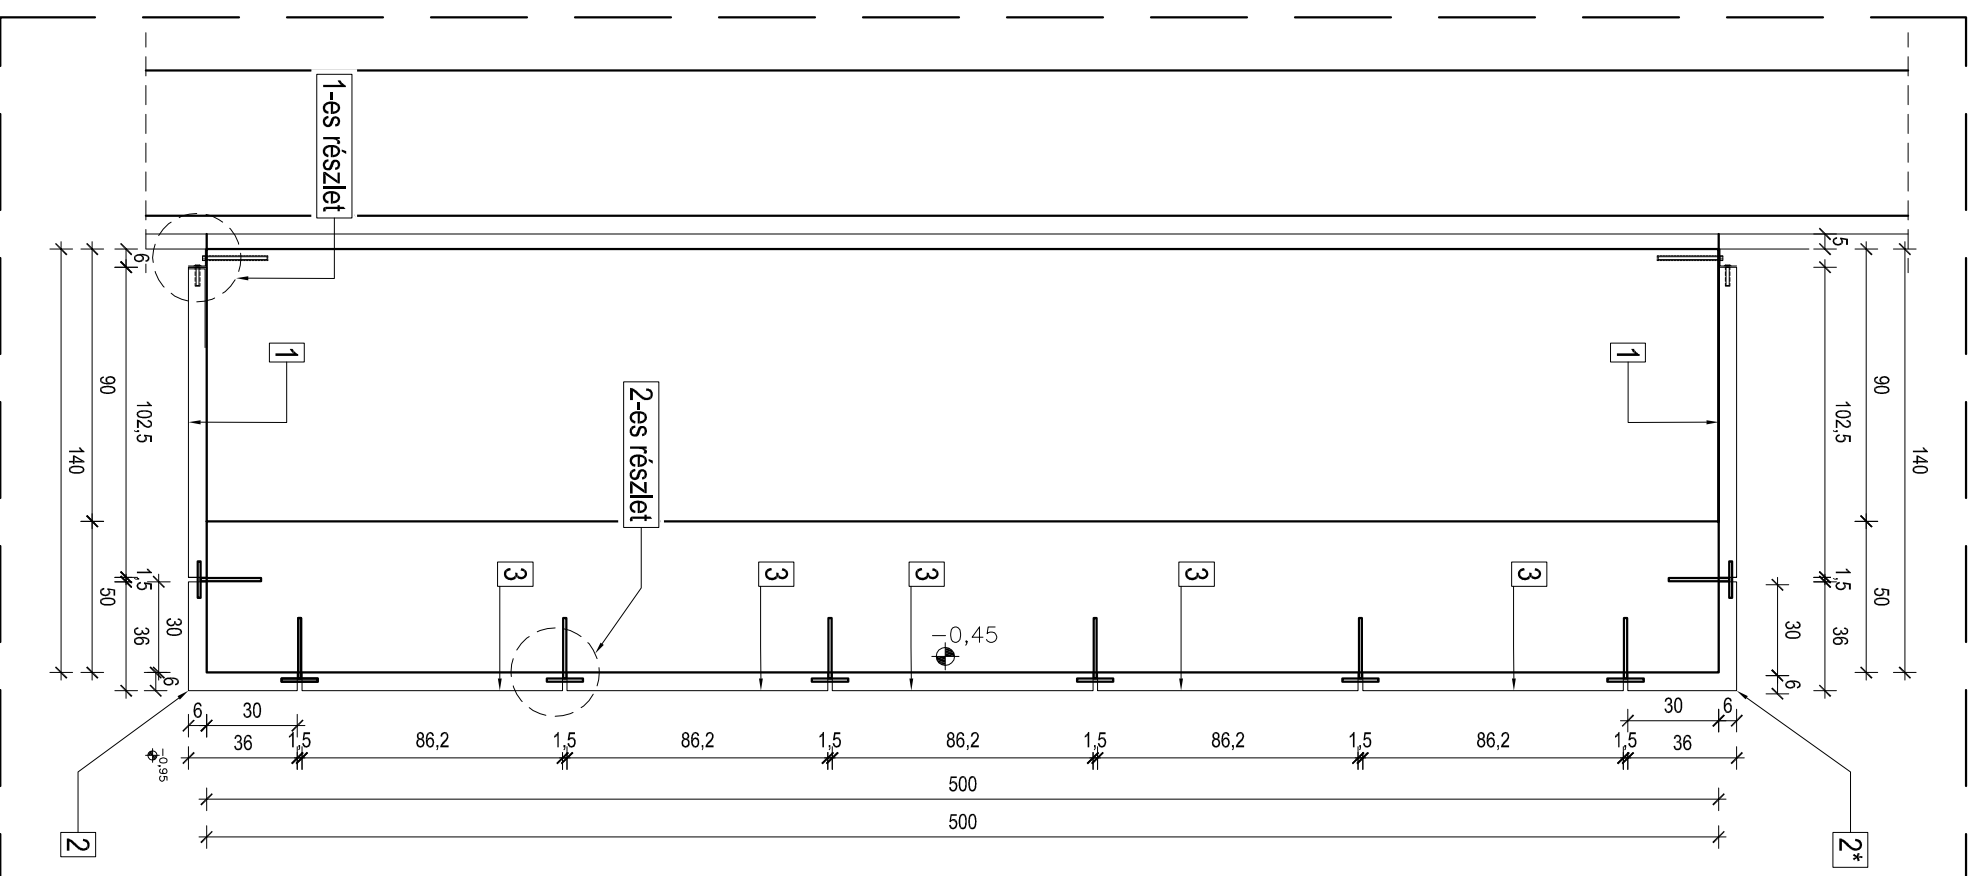
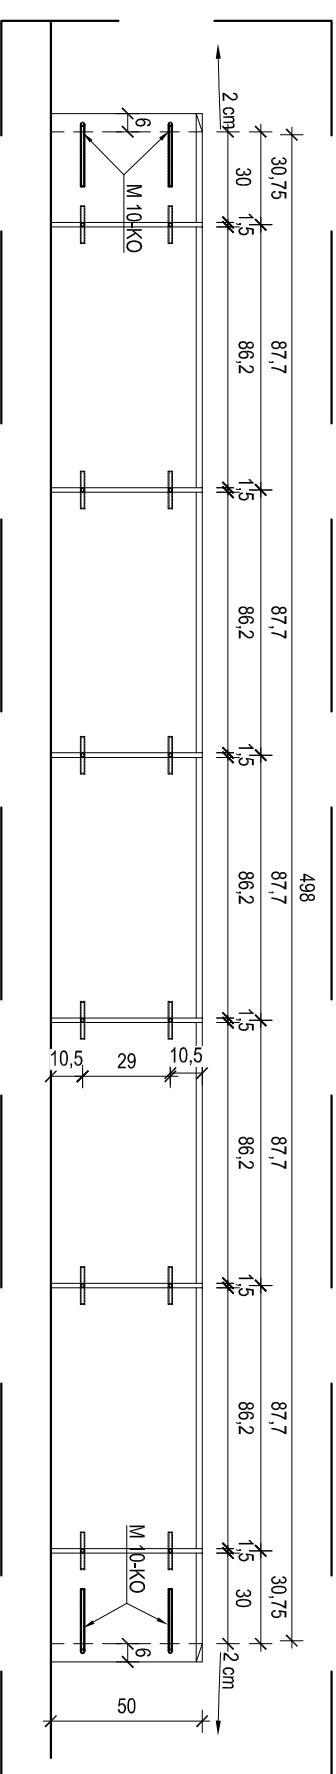
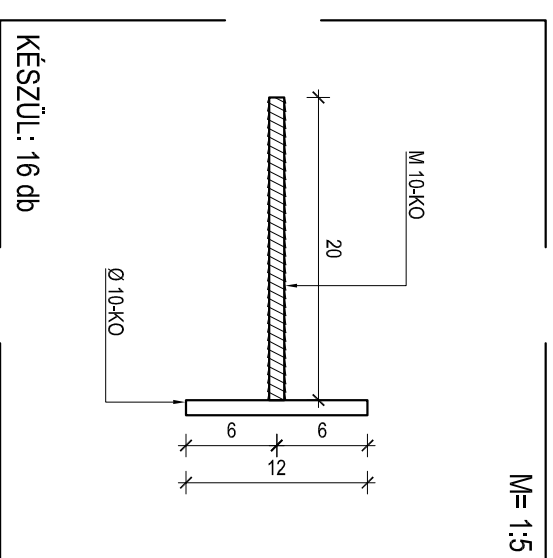
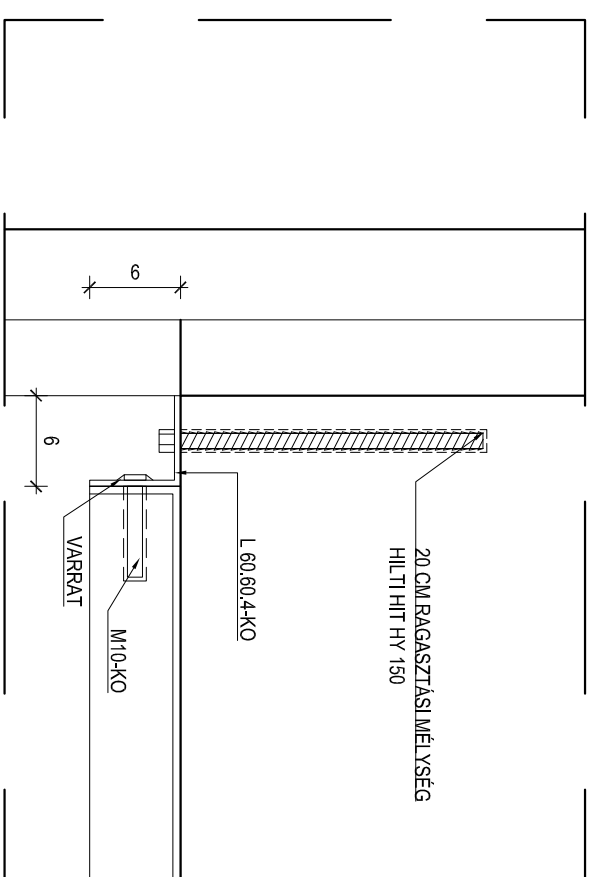


ALAPRAJZ

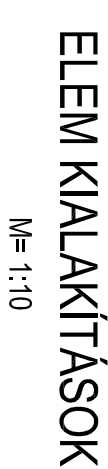
M= 1:25



1-ES RÉSZLET

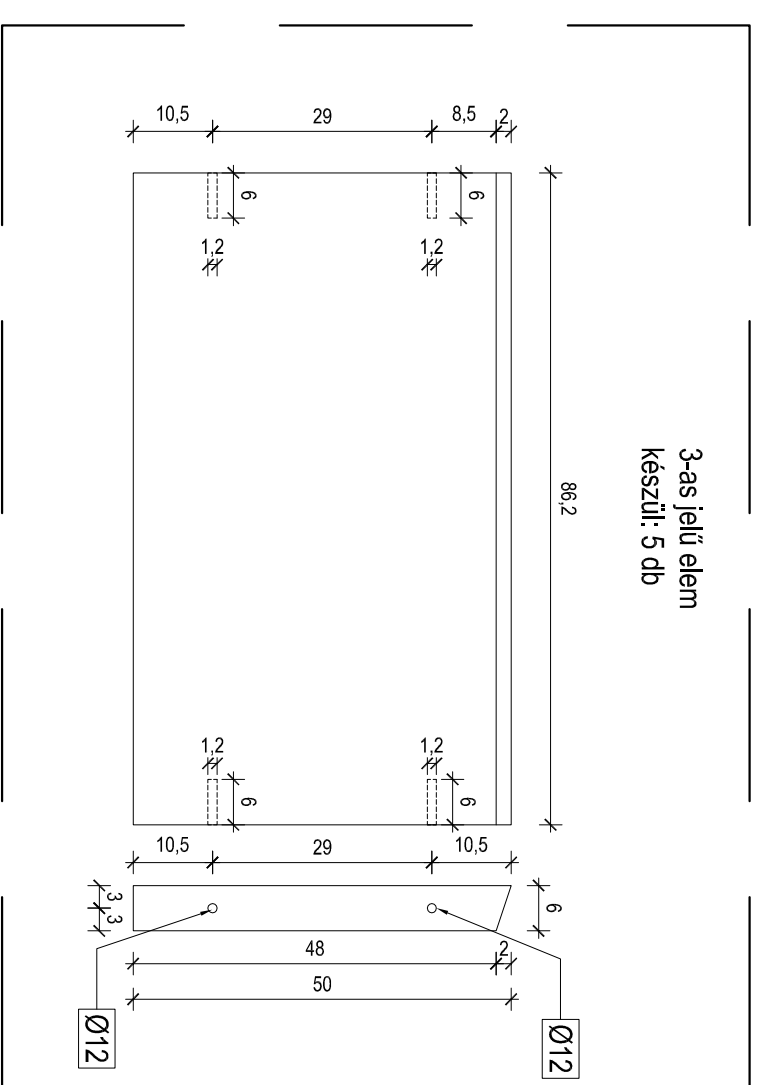
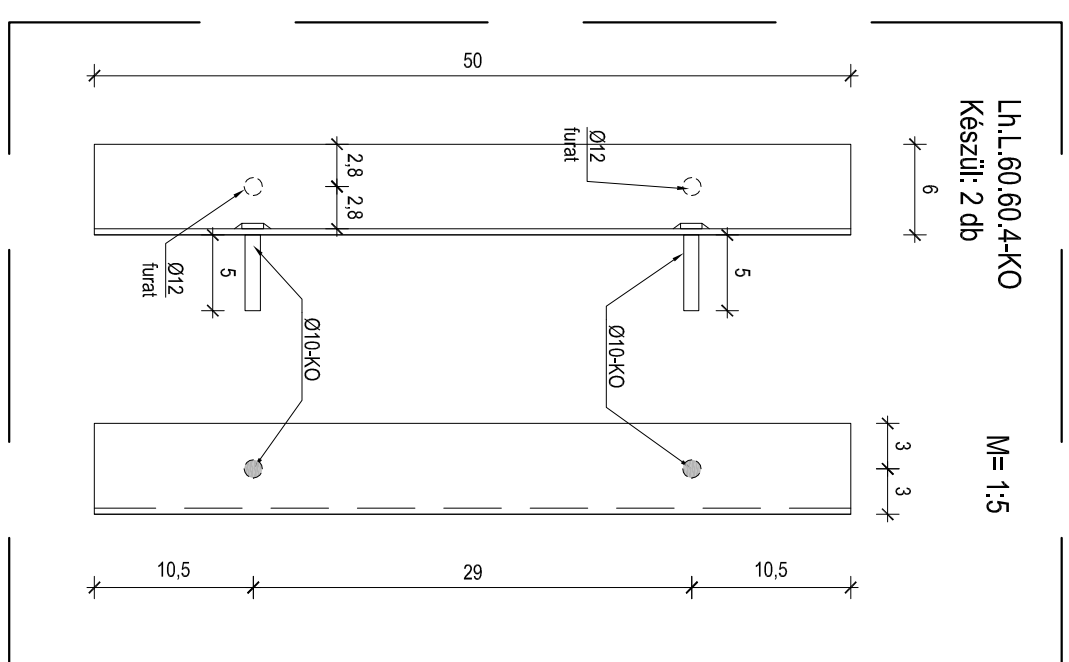
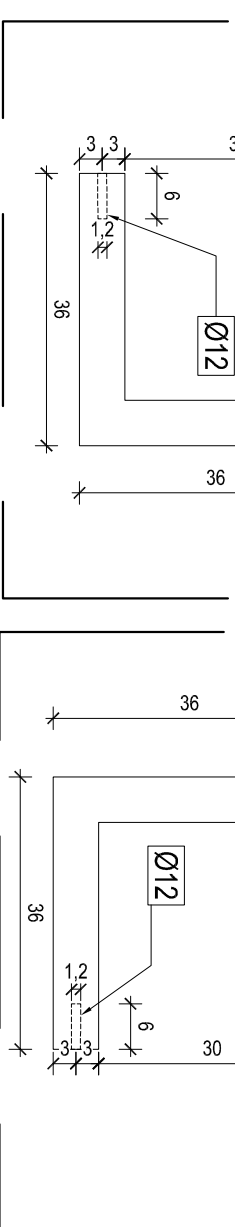
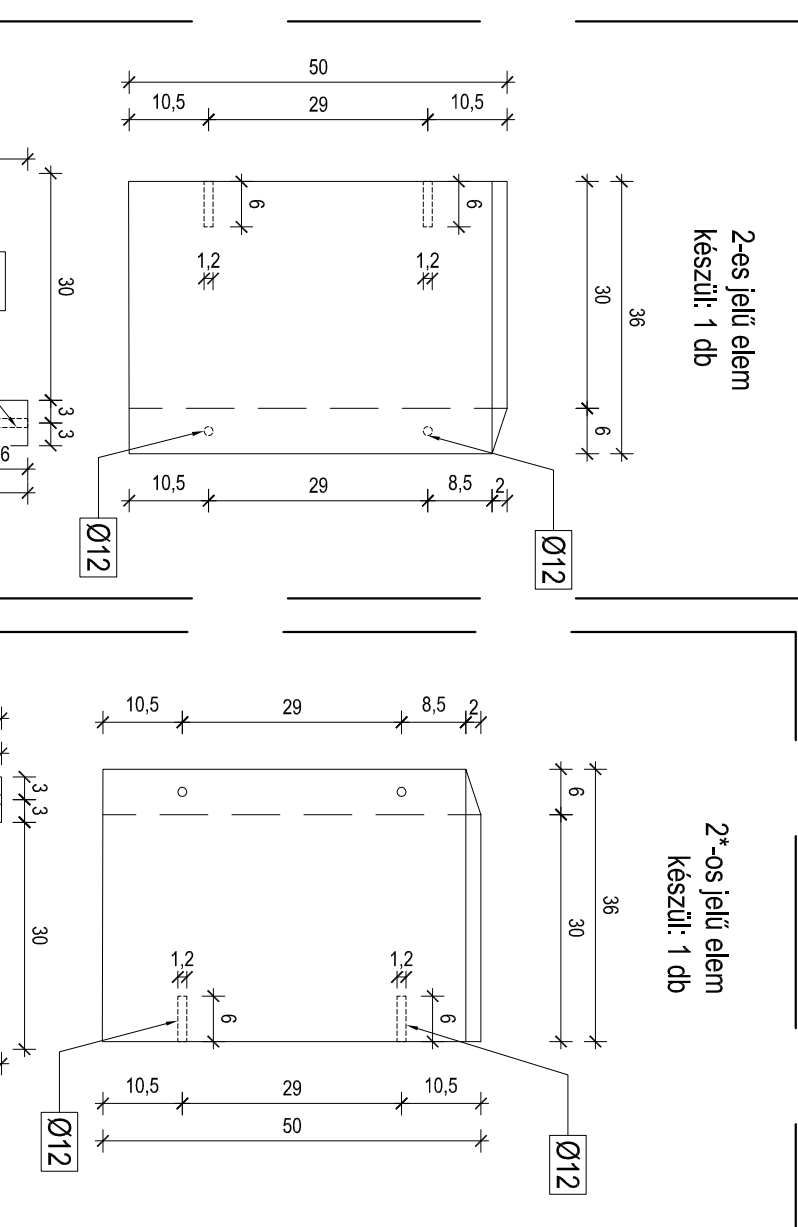
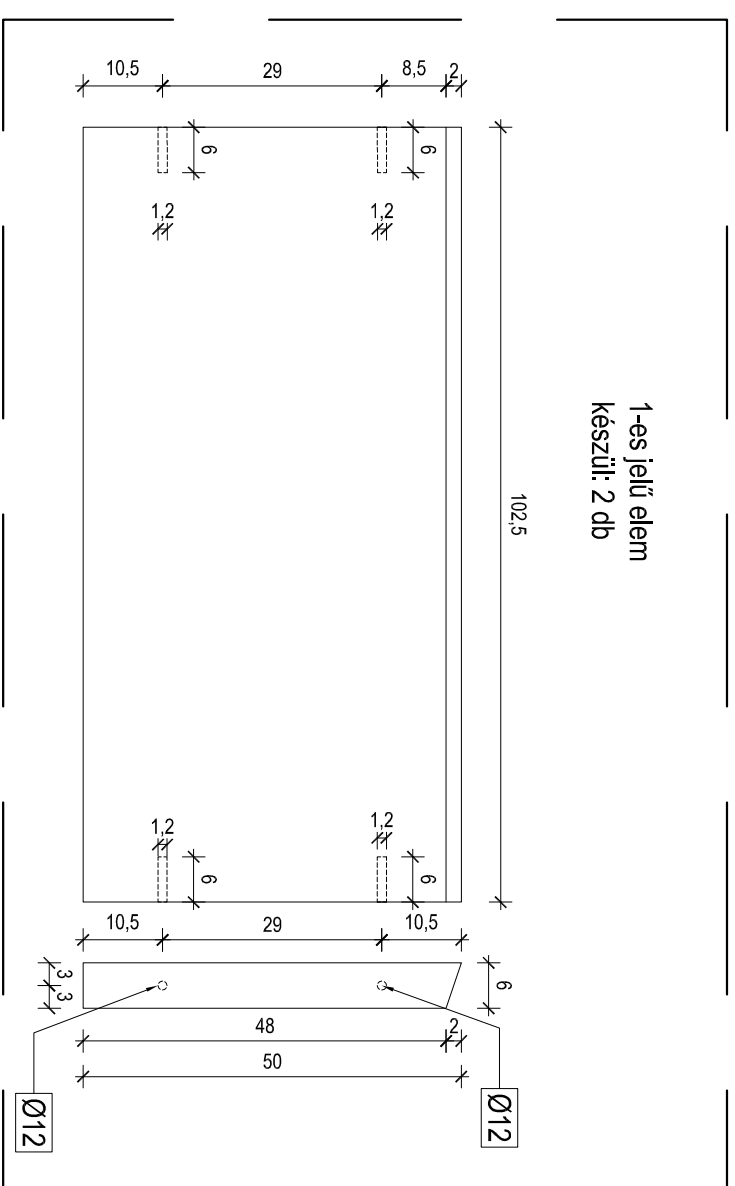
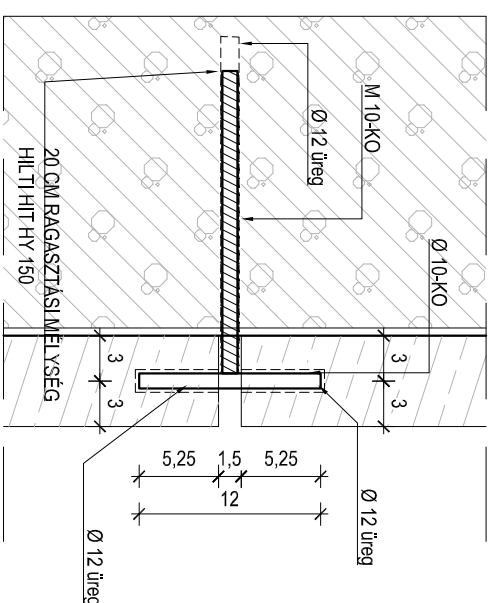
 $M = 1:5$ 

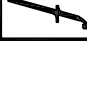
NÉZET

 $M = 1:25$ 

M= 1:10

2-ES RÉSZLET

 $M = 1:5$ 

 FÓKUSZ KFT		H-6726 SZEGED, NÉPKERTI SOR, 2/C Tel./fax: +36-62-541-470 Iktatszám@fokuszkt.hu	
Dátum	2017 07.	Építéskészítő	Kocsis György okl. építészmérnök E-06-0236 Th-T-06-0068
Lépték	1:25 1:10 1:5	Helyszín	Kocsis György okl. építészmérnök okl. építésmérnök Th-T-06-0068
M.szám	1093-17	Munka	Statikus tervező
Típus	KIVITELI	Rajz	É-06 rev.00
Működő LÁBAZATI BURKOLAT KALKITÁSA			