



ÁTMÉRŐ-TÖMEG ÖSSZESÍTÉS

Jel	db	∅	Vasalak	Hossz	∅12
		[mm]		[m]	
1	34	12		6.27	213.18
2	58	12		1.94	112.52
3	68	12		2.80	190.40
4	34	12		1.46	49.64
5	22	12		1.44	31.68
6	67	12		4.94	330.98
7	14	12		3.74	52.36
8	8	12		2.24	17.92
Összhossz / ∅ [m]:				998.68	
Fm. tömeg / ∅ [kg/m]:				0.888	
Össztömeg / ∅ [kg]:				886.83	
Össztömeg [kg]:				886.83	

ALAPRAJZ

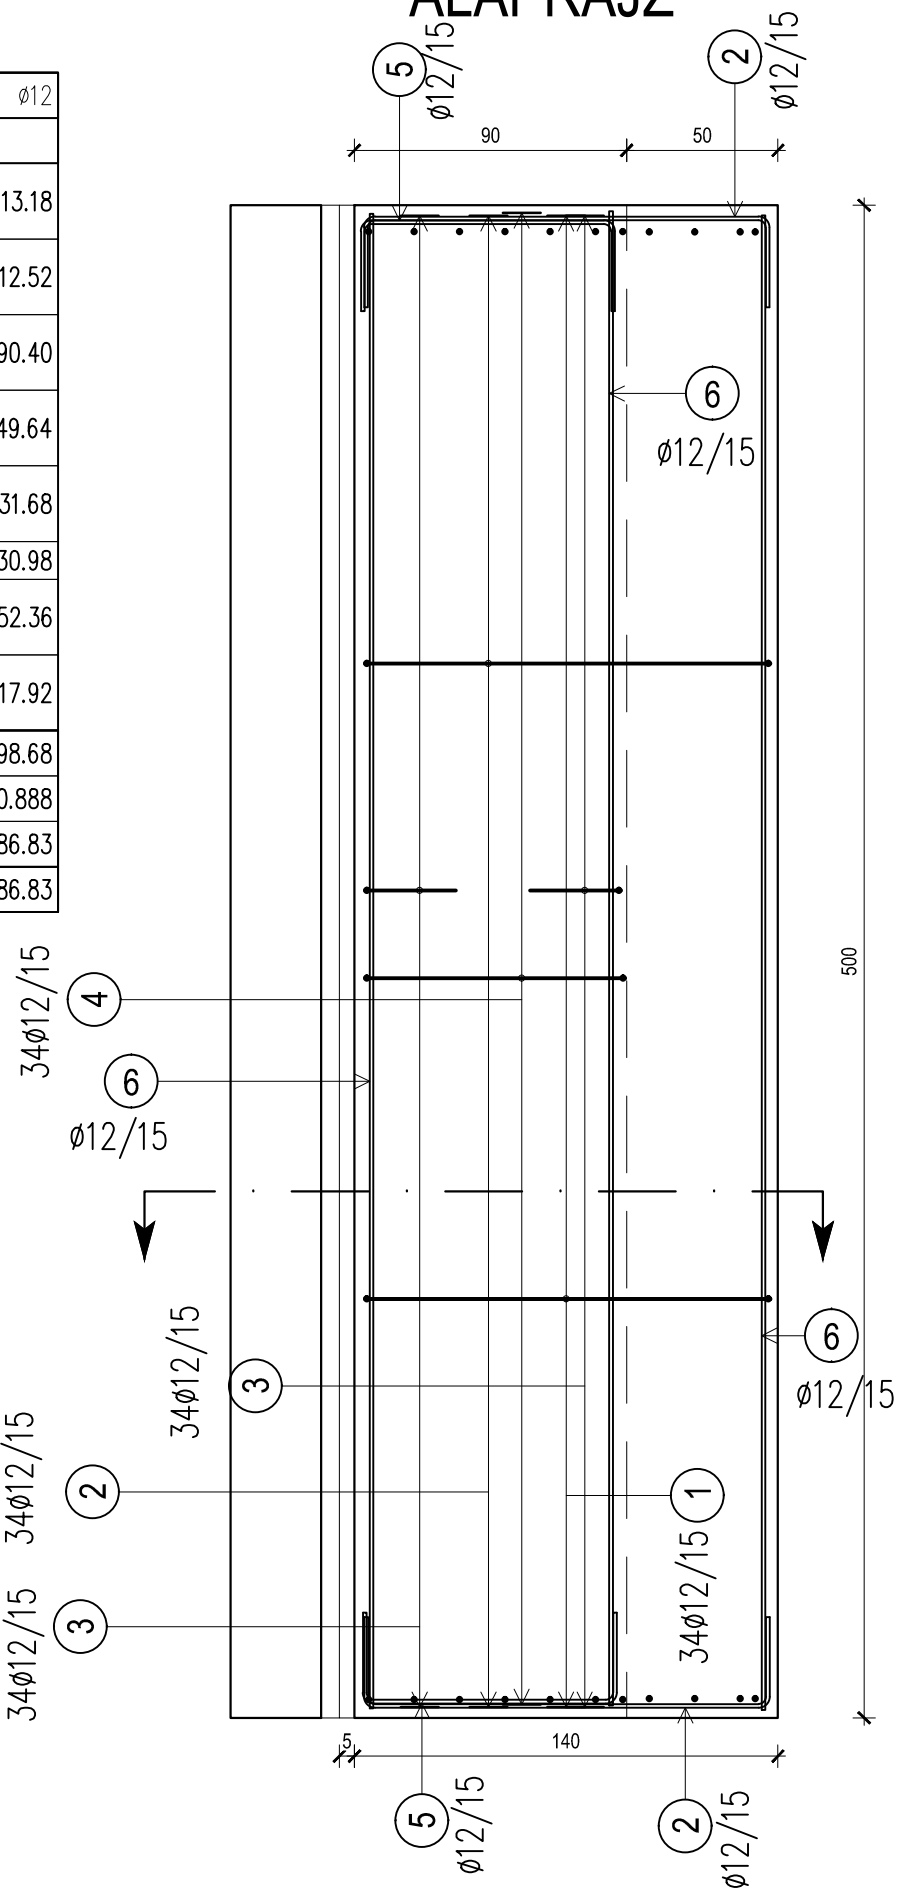

METSZET

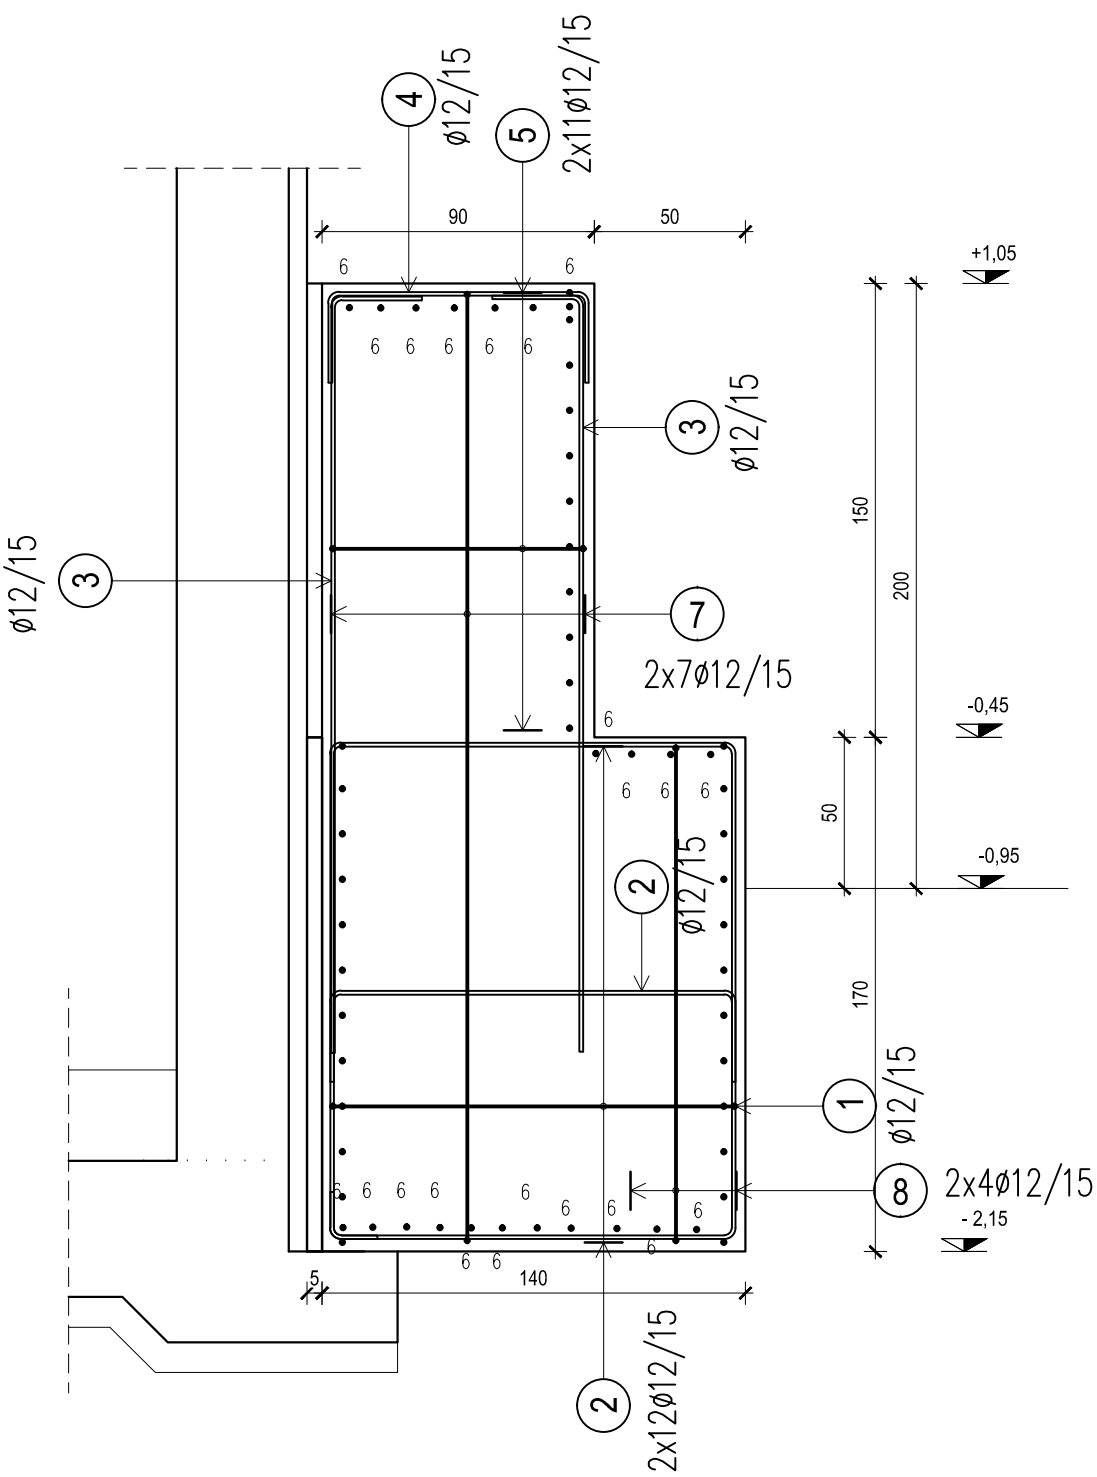

MEGJEGYZÉS:

- BETONMINŐSÉG: C30/37-XC2-16-"kissé képlékeny"
- BETONTAKARÁS: 3,0 cm
- BETONACÉL: B500
- Kitűzés építész tervdokumentáció szerint!
- Magassági pontok tekintetében építész tervdokumentáció szerint!

		H-6726 SZEGED, NÉPKERT SOR. 2/C Tel./Fax: +36-62-541-470 fokusz@fokuszkft.hu		Építész tervező Kocsis György okl. építésmérnök É-06-0236 okl. építésmérnök Th-T-06-0068	
Dátum	2017 07.	Szegedi Tudomány Egyetem 6720 Szeged, Dugonics Tér 13.		Építész tervező Kocsis György okl. építésmérnök É-06-0236 okl. építésmérnök Th-T-06-0068	
Lépték	1:25	SZTE SZAKK Onkoterápiás Klinika 6720 Szeged, Korányi fasor 12. HRSZ.:3729		Statikus tervező Kocsis György okl. építésmérnök É-06-0236 okl. építésmérnök Th-T-06-0068	
M.szám	1093-17	Lineáris gyorsító sugárvédelmi falának sugárvédelmi megerősítése		Rajzszerkesztő Kocsis György okl. építésmérnök É-06-0236 okl. építésmérnök Th-T-06-0068	
Típus	KIVITELI.	Rajz SUGÁRVÉDŐ FAL KIALAKÍTÁSA		Rajzszerkesztő Kocsis György okl. építésmérnök É-06-0236 okl. építésmérnök Th-T-06-0068	