


$$\ddot{O}_{SS2}: 3263, 37 m^2$$

403,35 m²

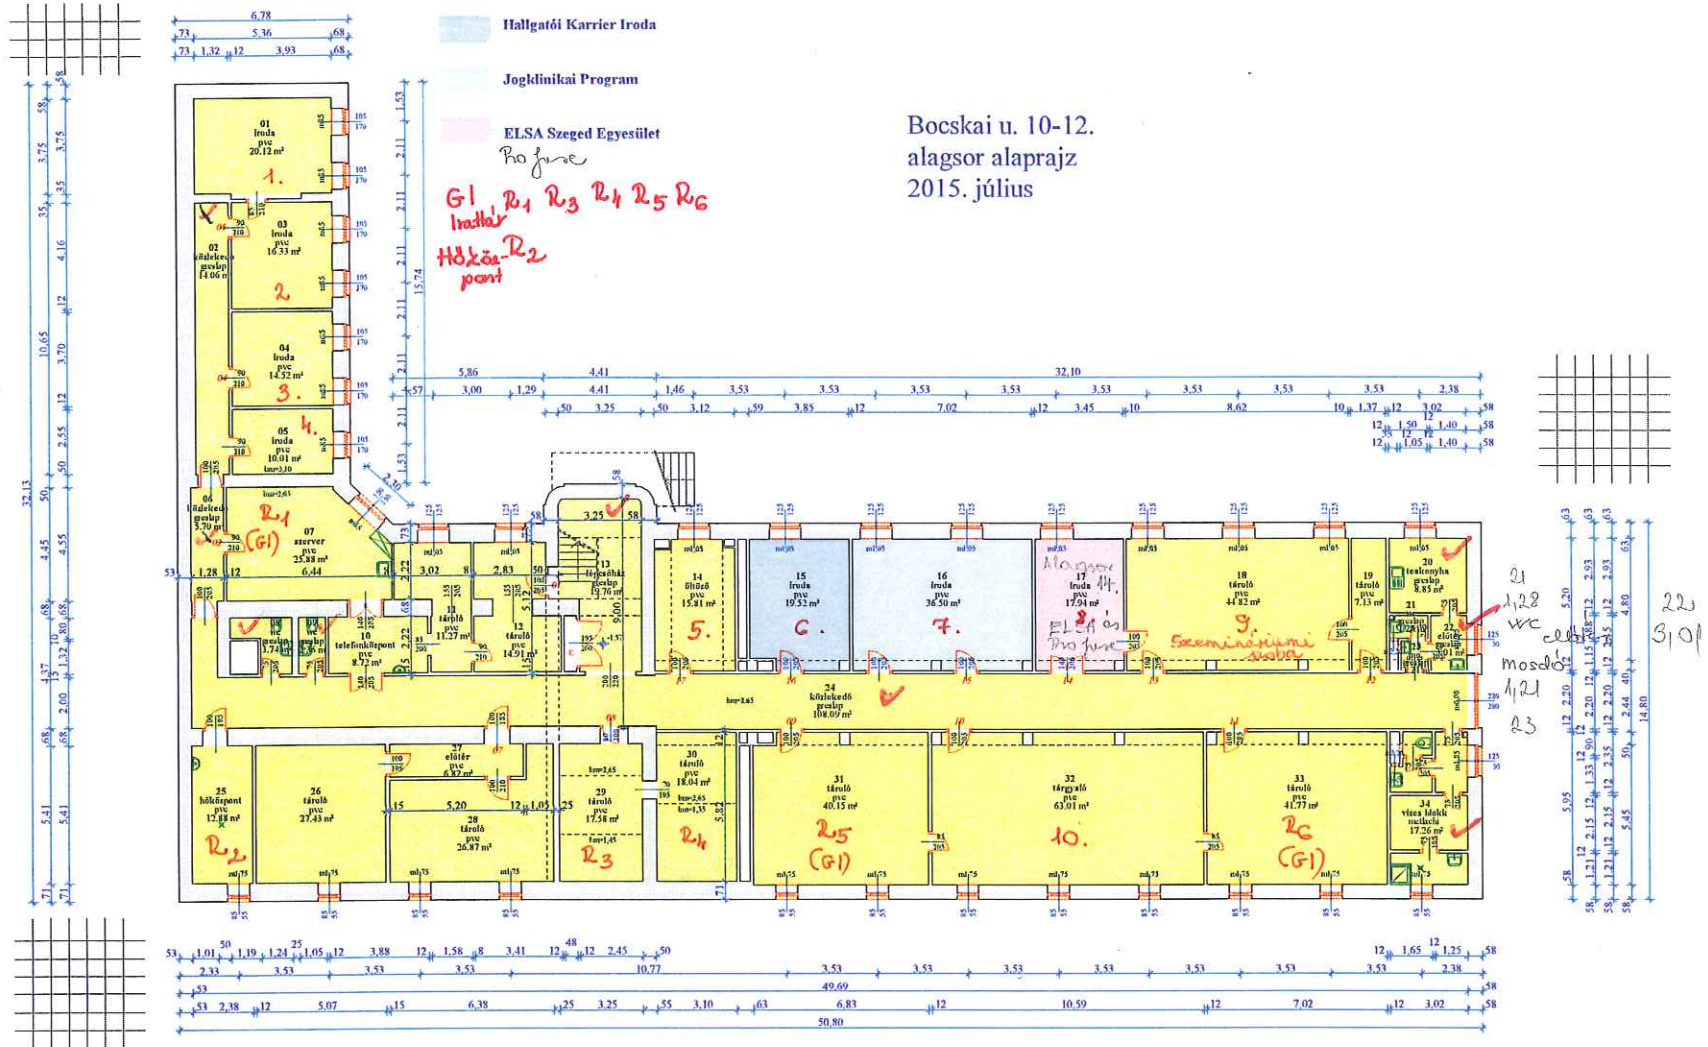


355, 16 m²


Polgári jogi és Polgári Eljárási jogi
Büntetőjogi és Büntető Eljárási jogi Tanszék

40 Tárgyaló
42/B. Vendégszoba

Bocskai u. 10-12.
I. emelet alaprajz
2015. július

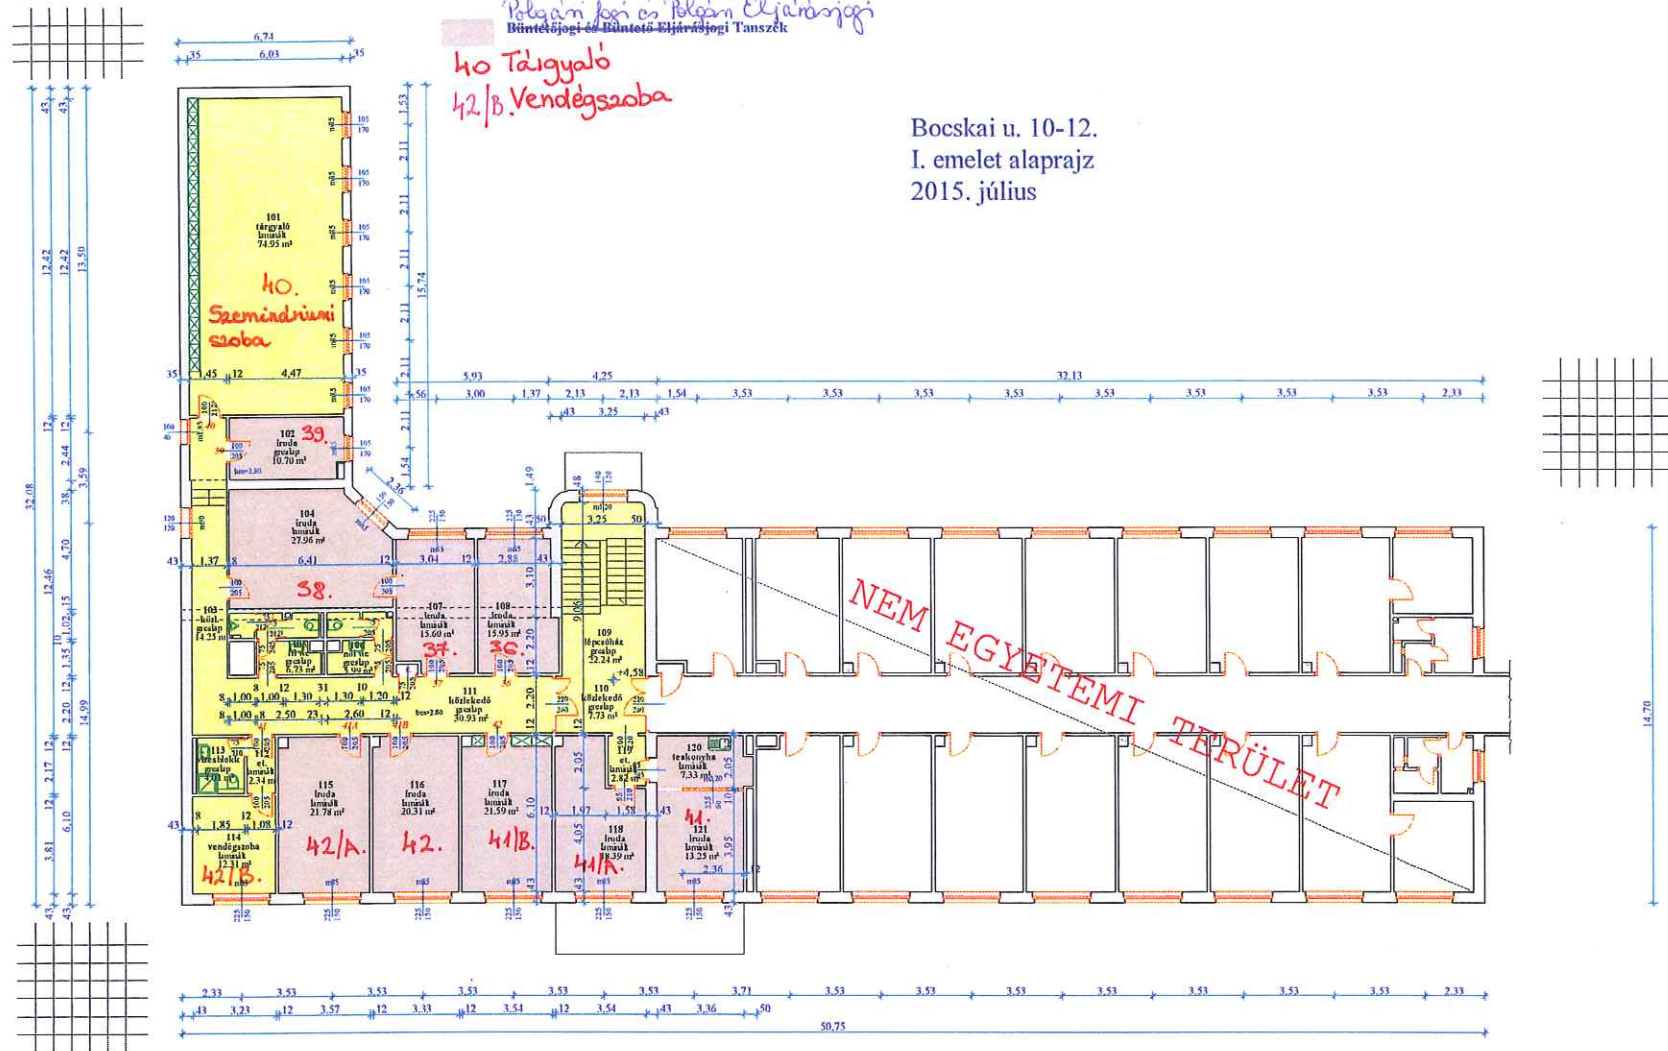

Bocskai u. 10-12.
II. emelet alaprajz
2015. július

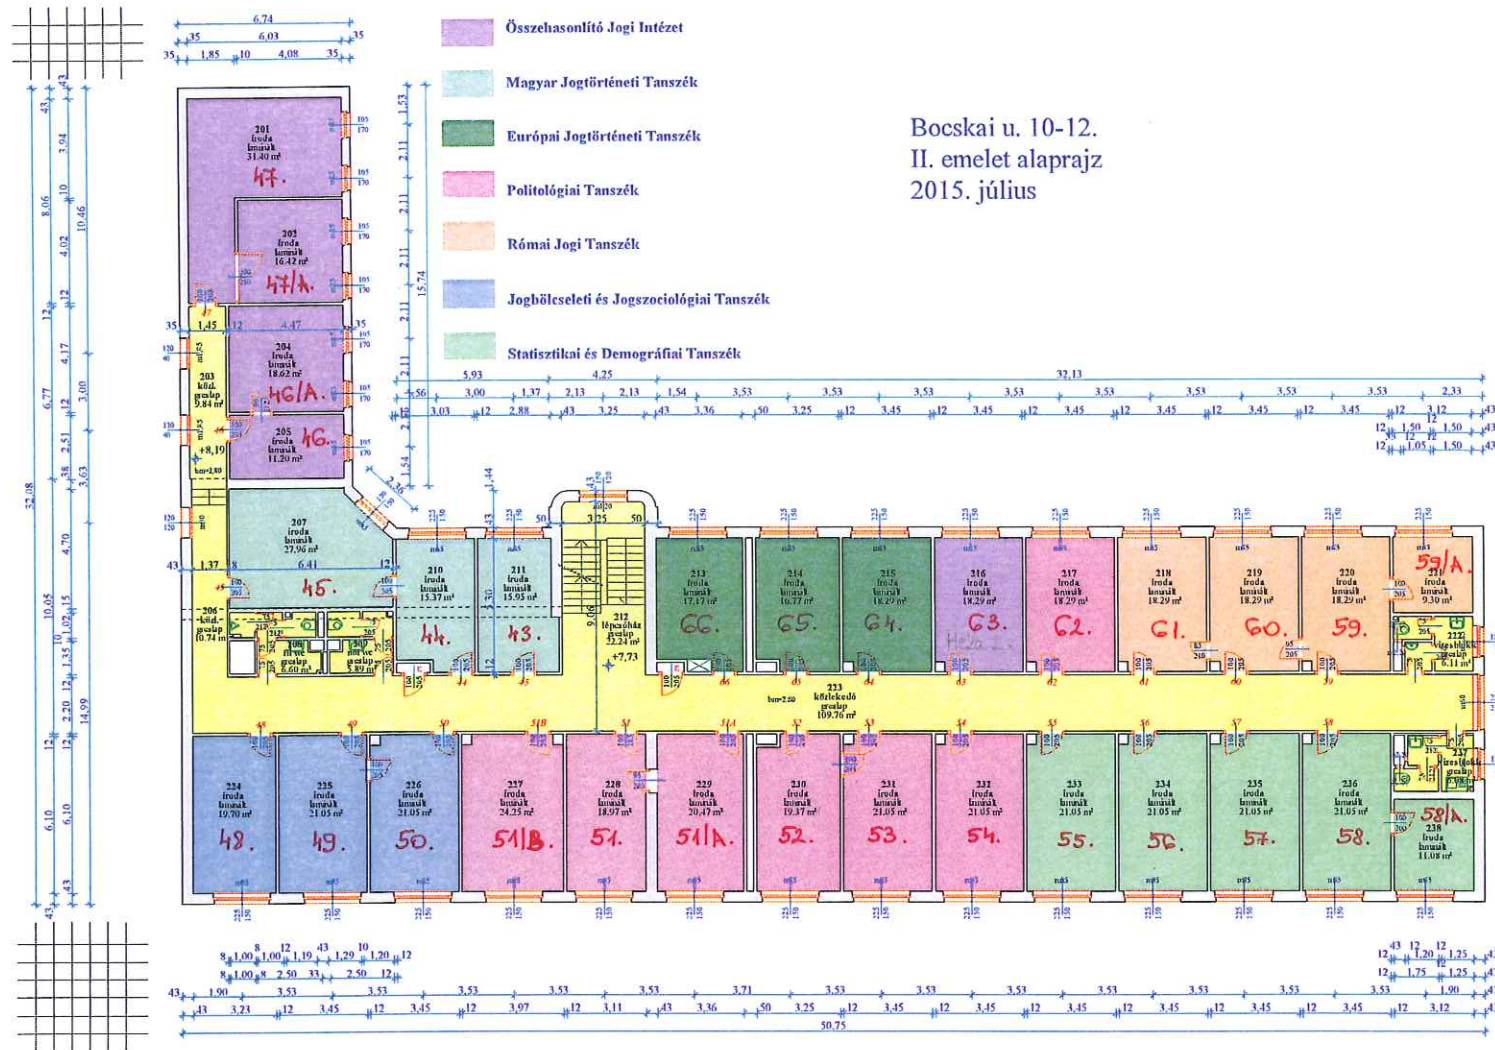

Bocskai u. 10-12.
tetőtér alaprajz
2015. július

