


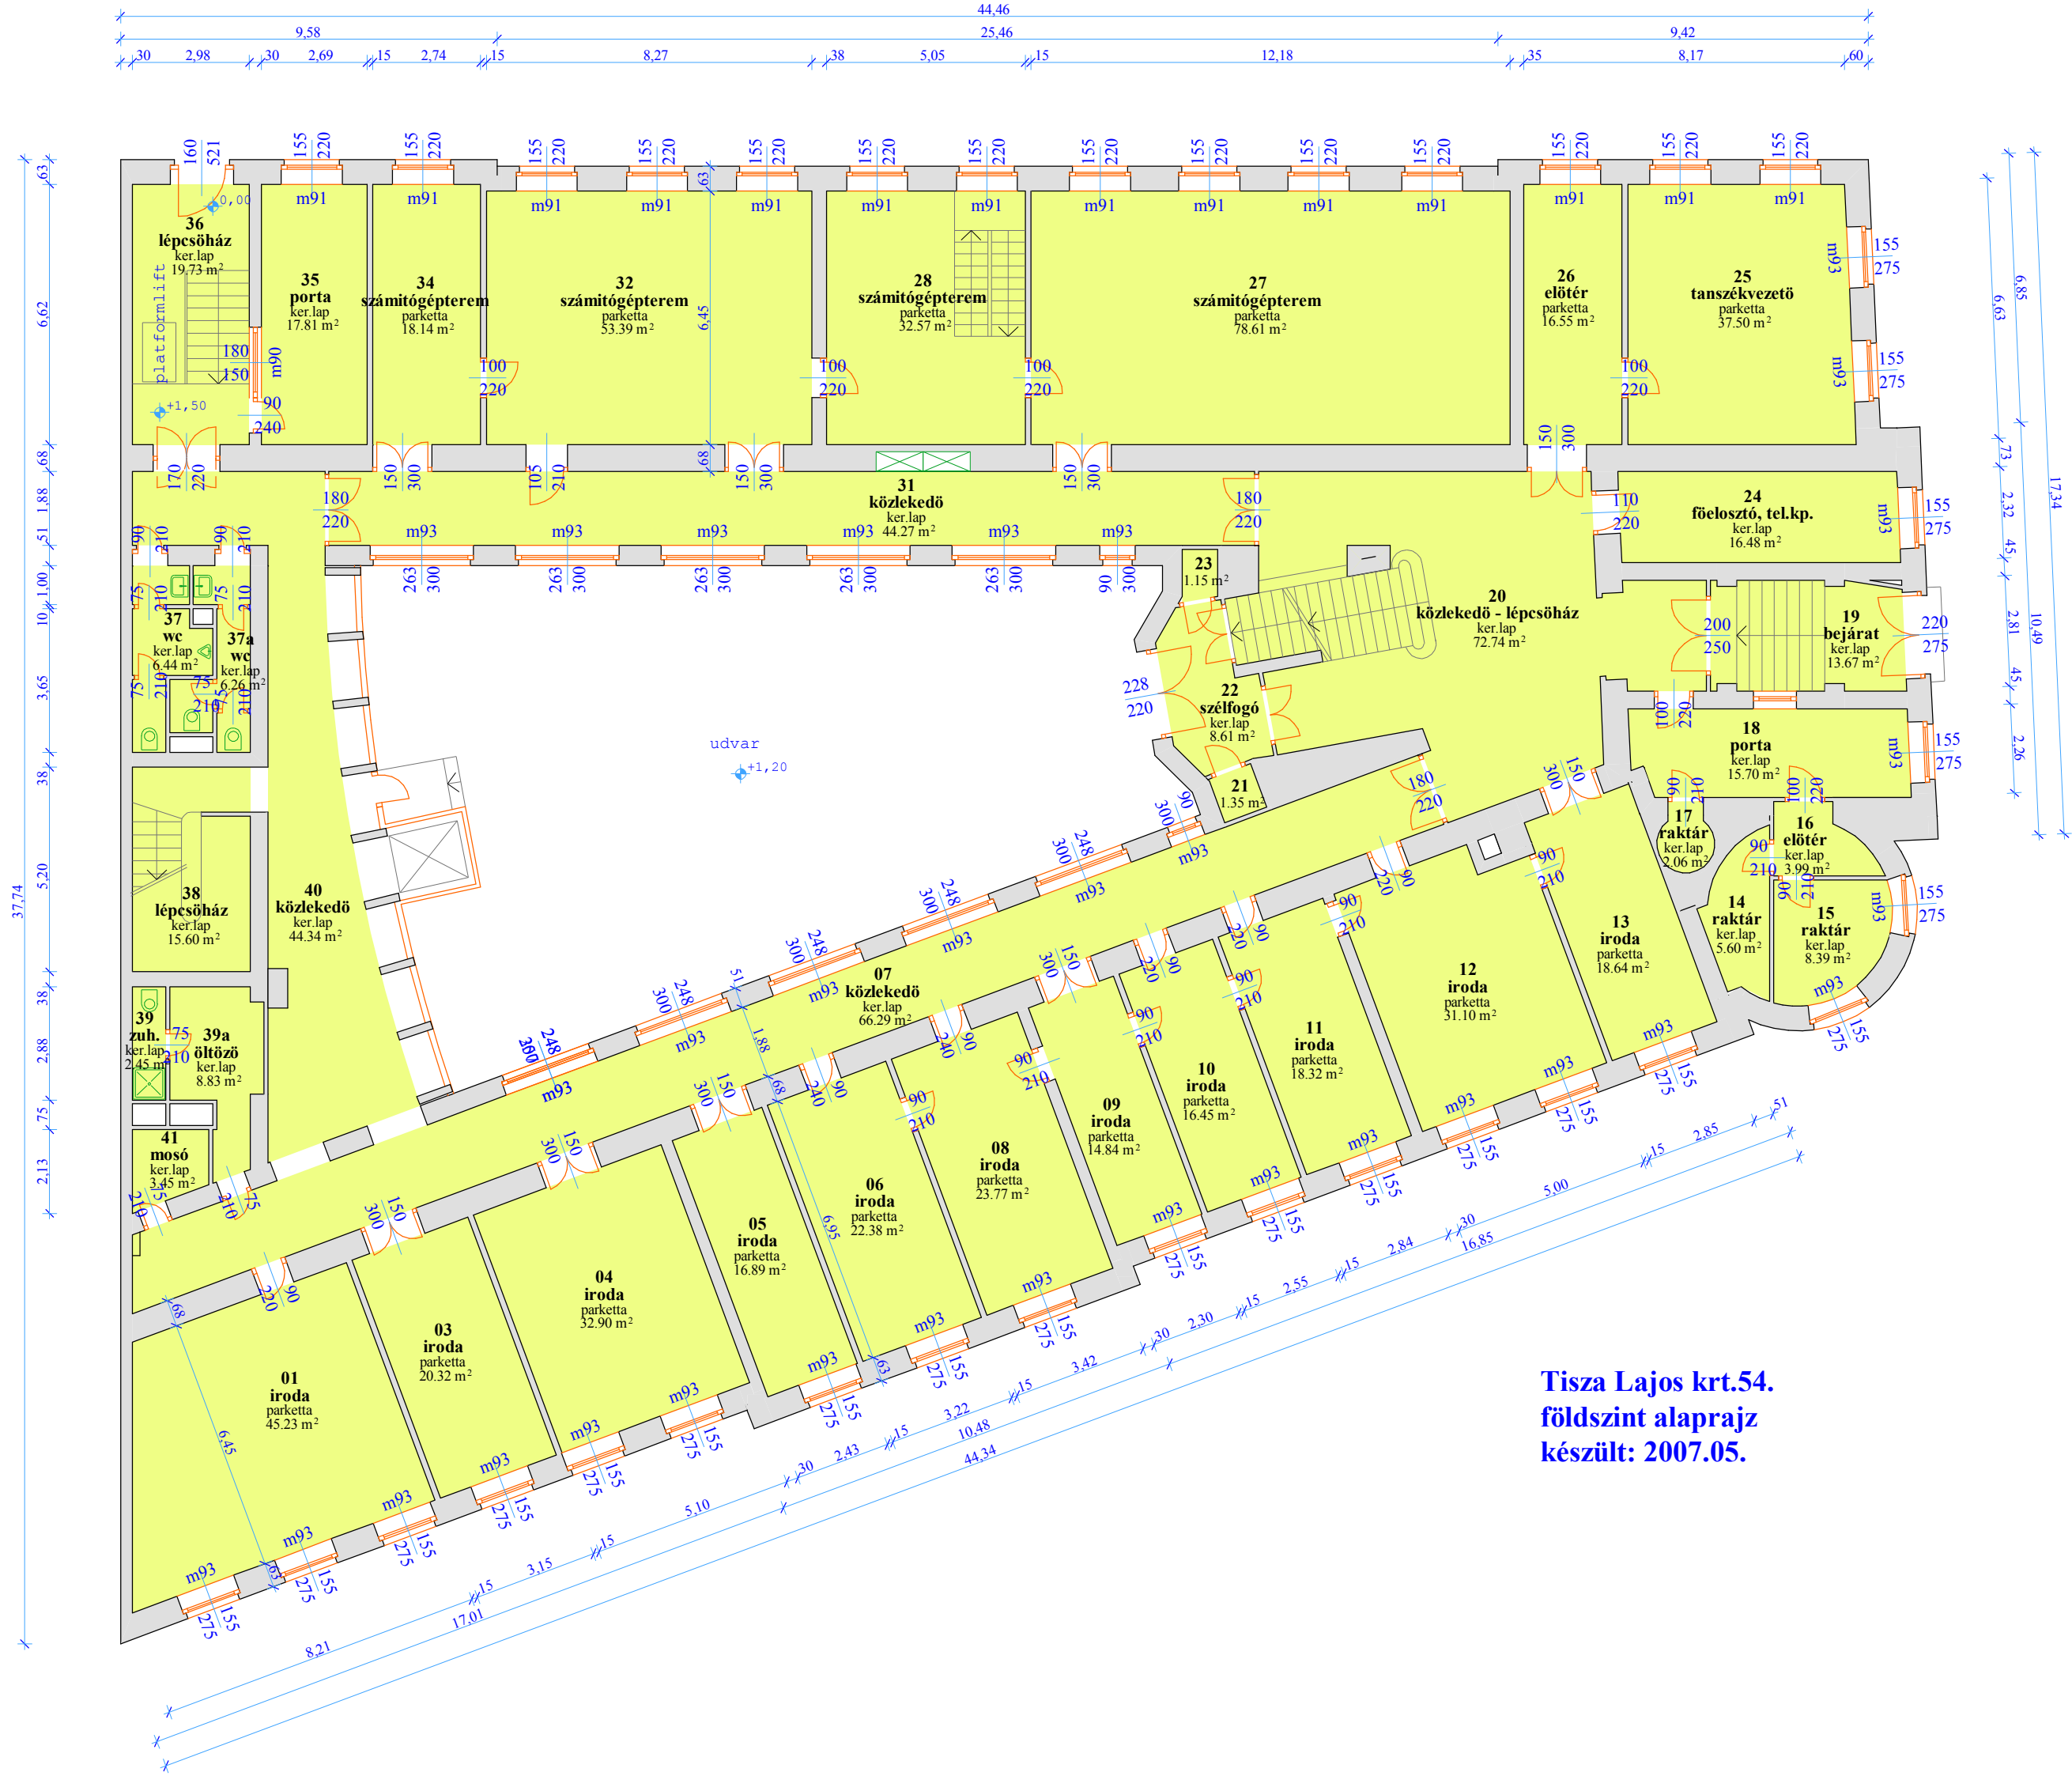

Tisza Lajos krt.54.
földszint alaprajz
készült: 2007.05.