


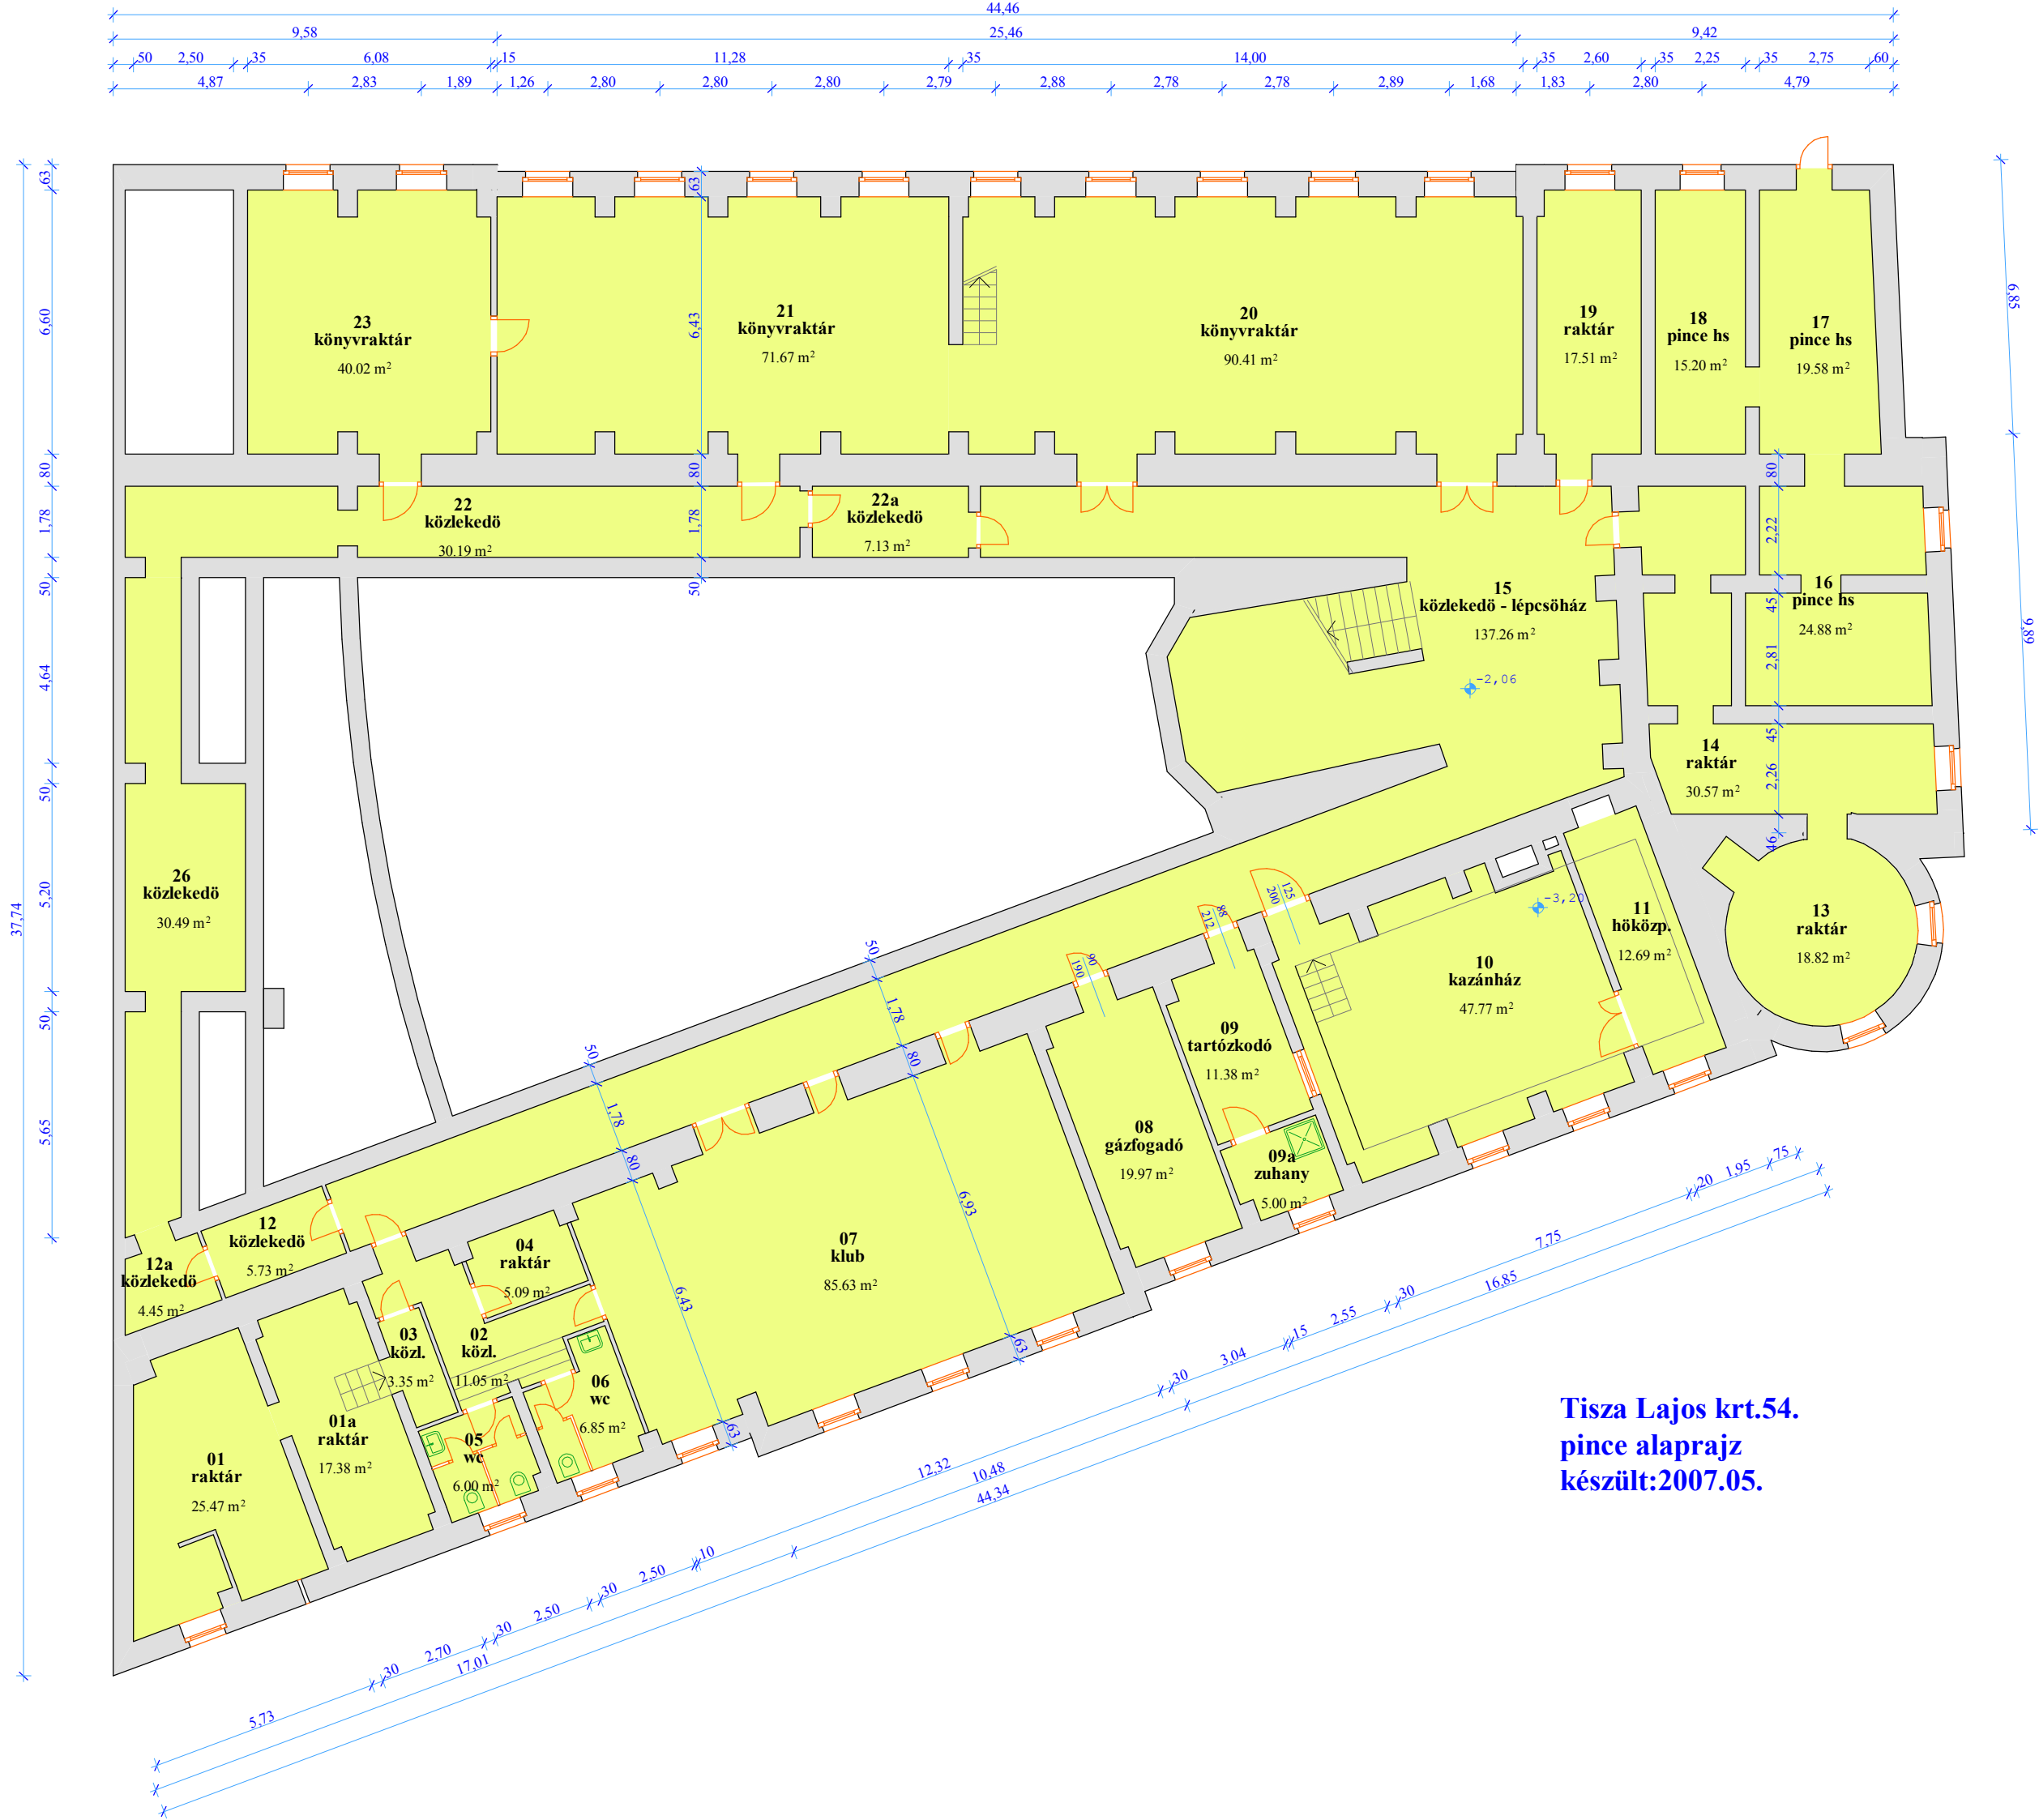

**Tisza Lajos krt.54.
pince alaprajz
készült:2007.05.**