


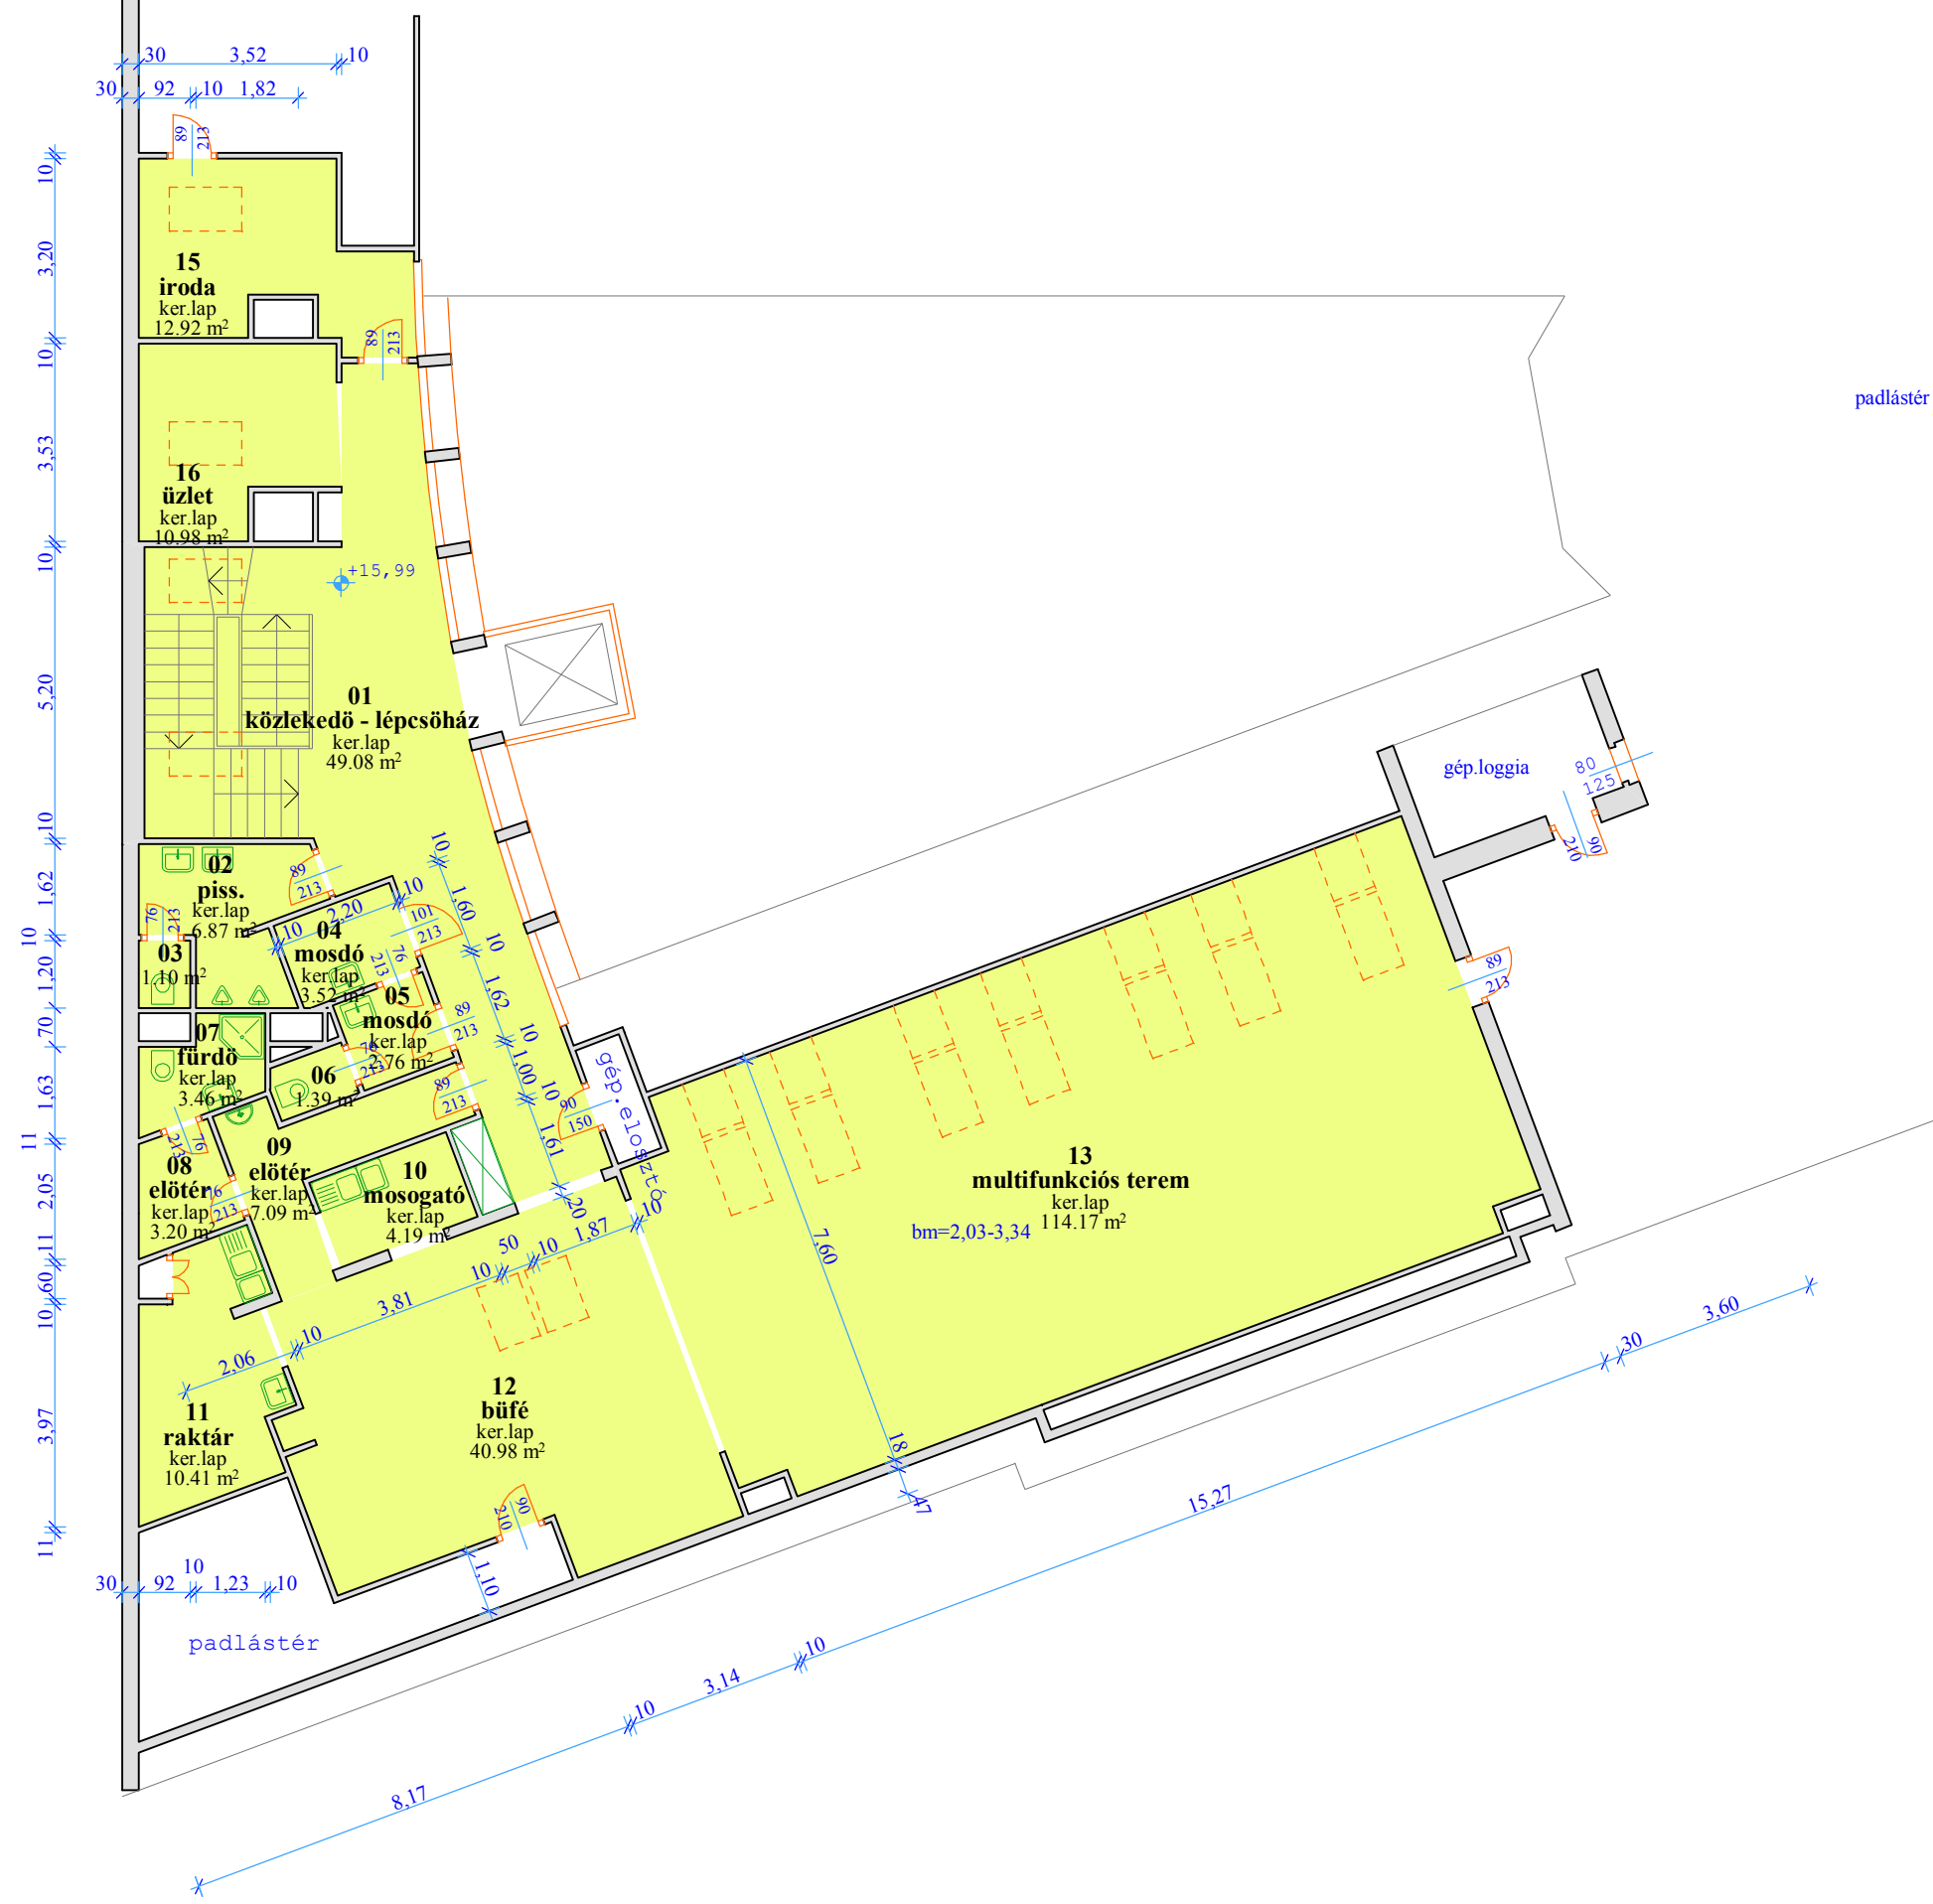

Tisza Lajos krt.54.
Tetőtér alaprajz
készült: 2007.05.