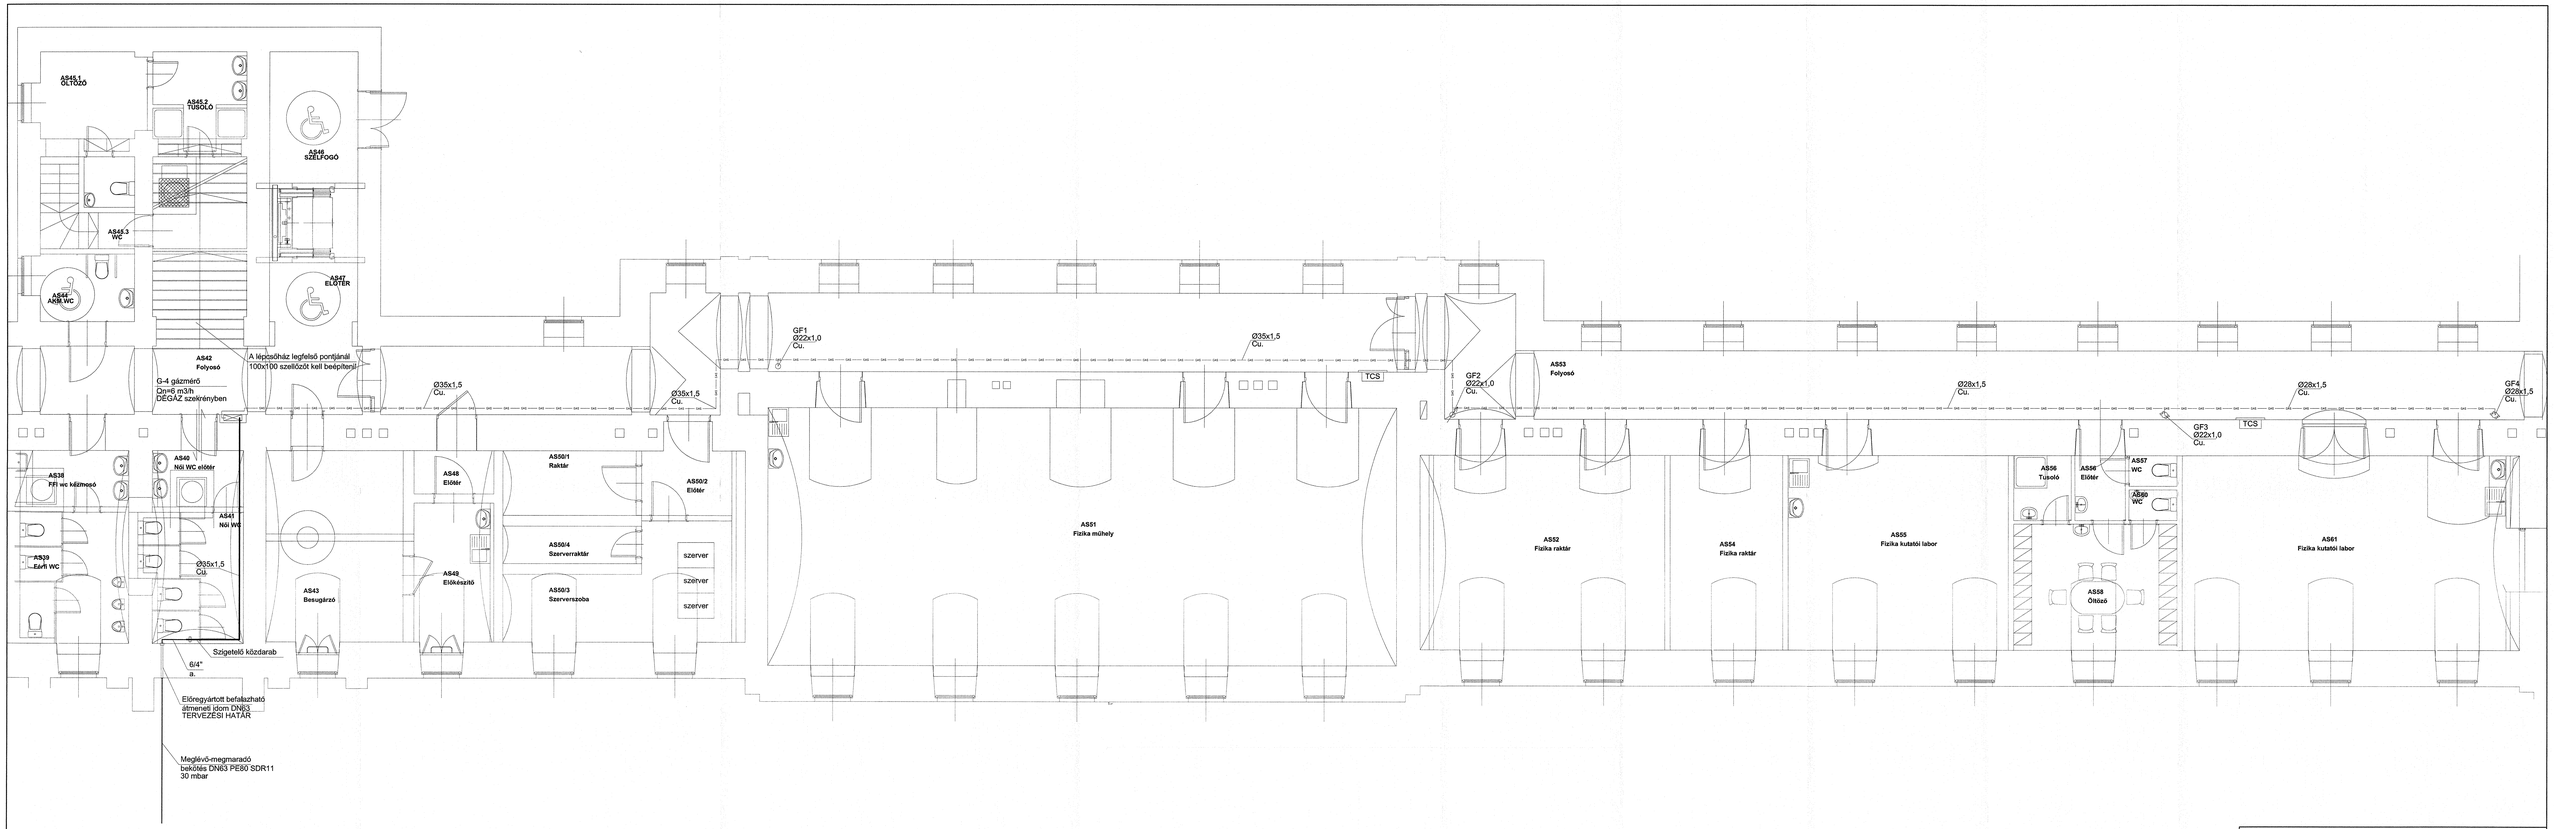

JELMAGYARÁZAT

Meglévő-megmaradó méretlen gáz vezeték 30 mbar

Meglévő-megmaradó méretlen gáz vezeték 30 mbar falon kívül vezetve!

Meglévő-megmaradó mért gáz vezeték 30 mbar falon kívül vezetve!

JELEN TERV AZ MF69 JELŰ HELYISÉG GÁZHÁLÓZATÁNAK, GÁZBERENDEZÉSEINEK BONTÁSÁRÁT TARTALMAZZA, EGYEBEKBEN MEGEGYEZIK A 447/2013 TERVSZÁMON F7181-2592-2 IKT.SZÁMÚ SZOLGÁLTATÓI NYILATKOZATTAL KIVITELEZÉSRE ALKALMASNAK MINŐSÍTETT TERVVEL.

Létesítmény:	SZTE - BÓLYAI ÉPÜLET 6720 SZEGED, ARADI VÉRTANÚK TERE 1 (HRSZ.:3428/7)
Beruházó :	SZEGEDI TUDOMÁNYEGYETEM 6722 Szeged, Szentháromság u. 34.
Generál tervező:	DUNA-TISZA INGATLANFEJLESZTŐ KFT. 6726 Szeged, Fő fasor 16-20.
Gépész tervező:	KEREKES ÁRPÁD G-06/0478 Szeged,Rőszkei u. 5
Rajz megnevezése:	GÁZELLÁTÁS FENNMARADÁSI-BONTÁSI TERV ALAGSORI ALAPRAJZ
Megjegyzés :	
Munka szám:	
Tervfajta:	ENGEDÉLY-KIVITELI
Lépték:	M = 1:50
Dátum:	2017.NOVEMBER
Rajzszám:	GG-01

Ezen a terven megtörténő másolás megtétele a PTK 84 és az 1999. évi LXXVI tv. alapján a jogsértő fizetésén túlmenően kárjóvátétel kötelezettséget von maga után.